



arc

award


Der Schweizer Architektur-Award

Grand Conseil et Hôtel de Ville - Genève


BONHÔTEZAPATA

Le projet consiste en la reconstruction complète de la Salle du Grand Conseil et en la transformation de ses salles annexes dans l'enceinte de l'Hôtel de Ville de Genève, édifice historique d'importance nationale et siège du gouvernement genevois depuis cinq siècles.


Le projet se veut un hommage à la substance historique du bâtiment tout en apportant les améliorations techniques et architecturales indispensables au fonctionnement d'une institution parlementaire contemporaine. La première idée du projet fut de donner à la nouvelle salle une ampleur et une dimension en coupe lui donnant une spatialité et une solennité qu'elle n'avait jamais eues jusque-là. Celle-ci fut ainsi conçue comme un écrin à l'architecture propre inséré dans l'ancien volume historique. De leur ancienne disposition en face à face, à l'anglaise, les bancs furent réorganisés en hémicycle, pour favoriser la création d'une nouvelle relation entre les députés et de permettre à l'assemblée parlementaire de faire ensemble face à la ville, sur laquelle elle a désormais un regard, grâce au remplacement des anciens vitraux par des vitrages transparents. La sélection soignée des matériaux, leur mise en œuvre et leur disposition dans les espaces de travail, de séjour ou de transition ont été réfléchies de manière à associer dans un ensemble cohérent les espaces à l'architecture contemporaine avec les pièces historiques restaurées.

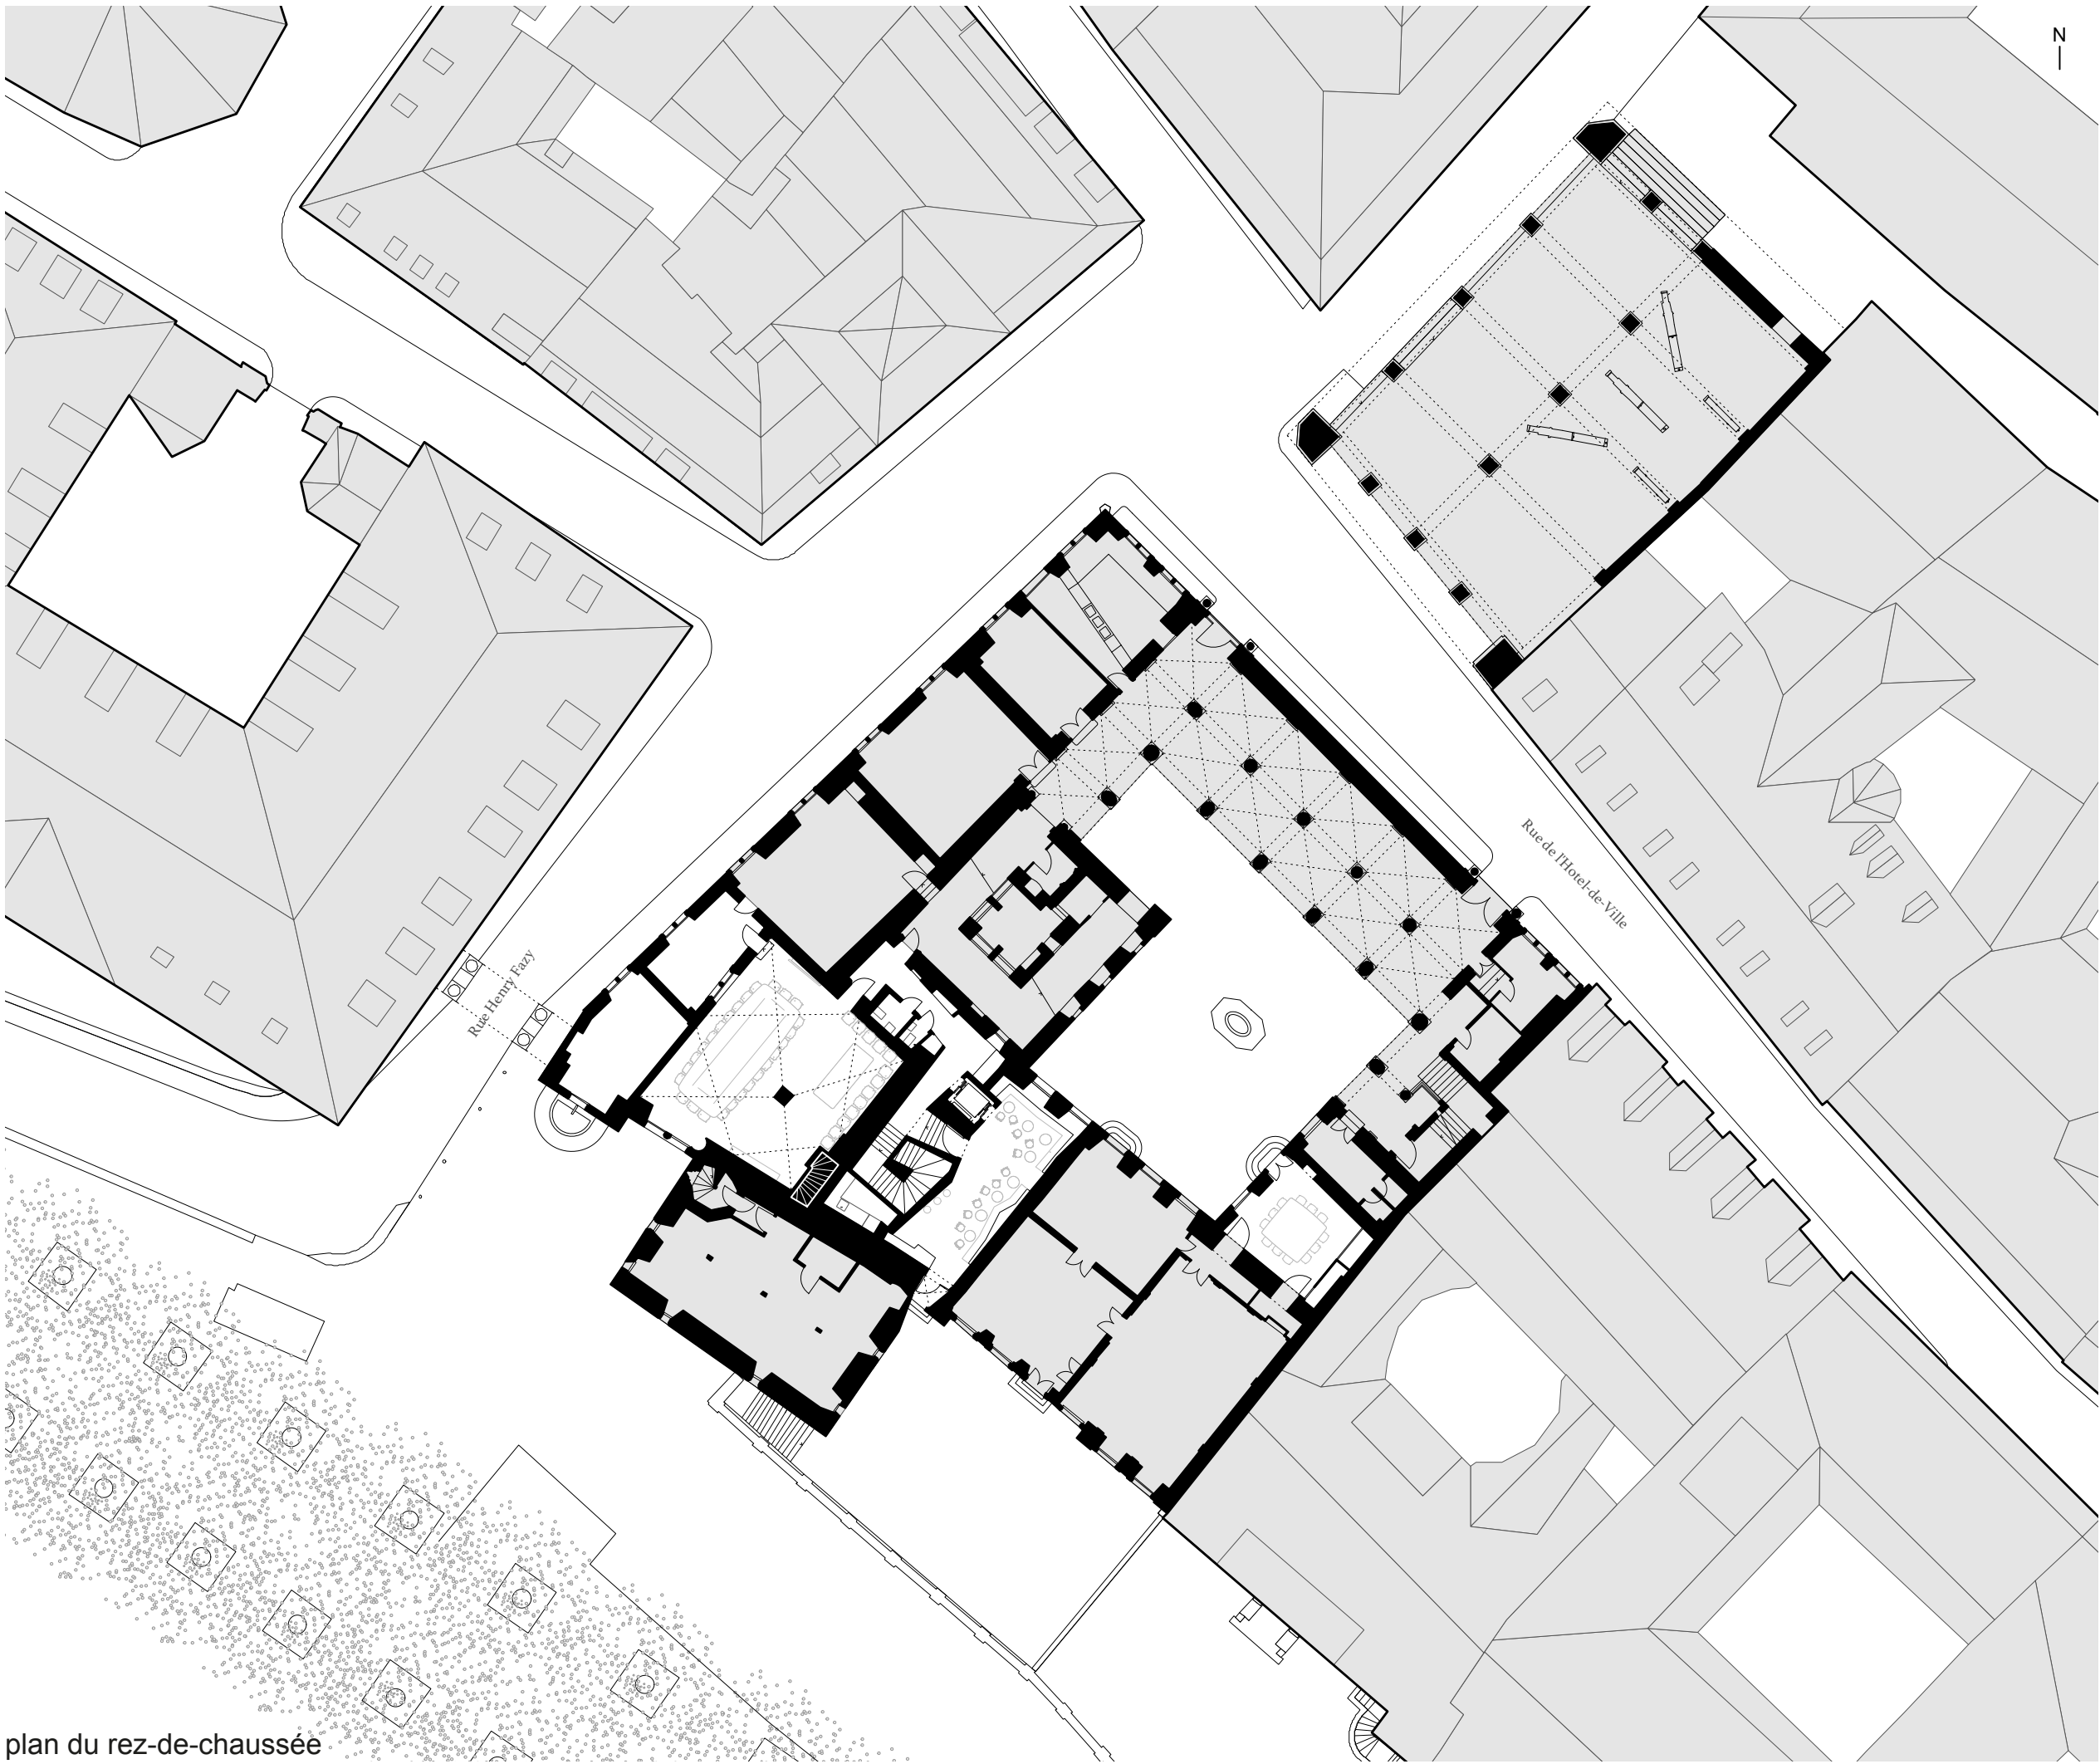


plan du rez-de-chaussée

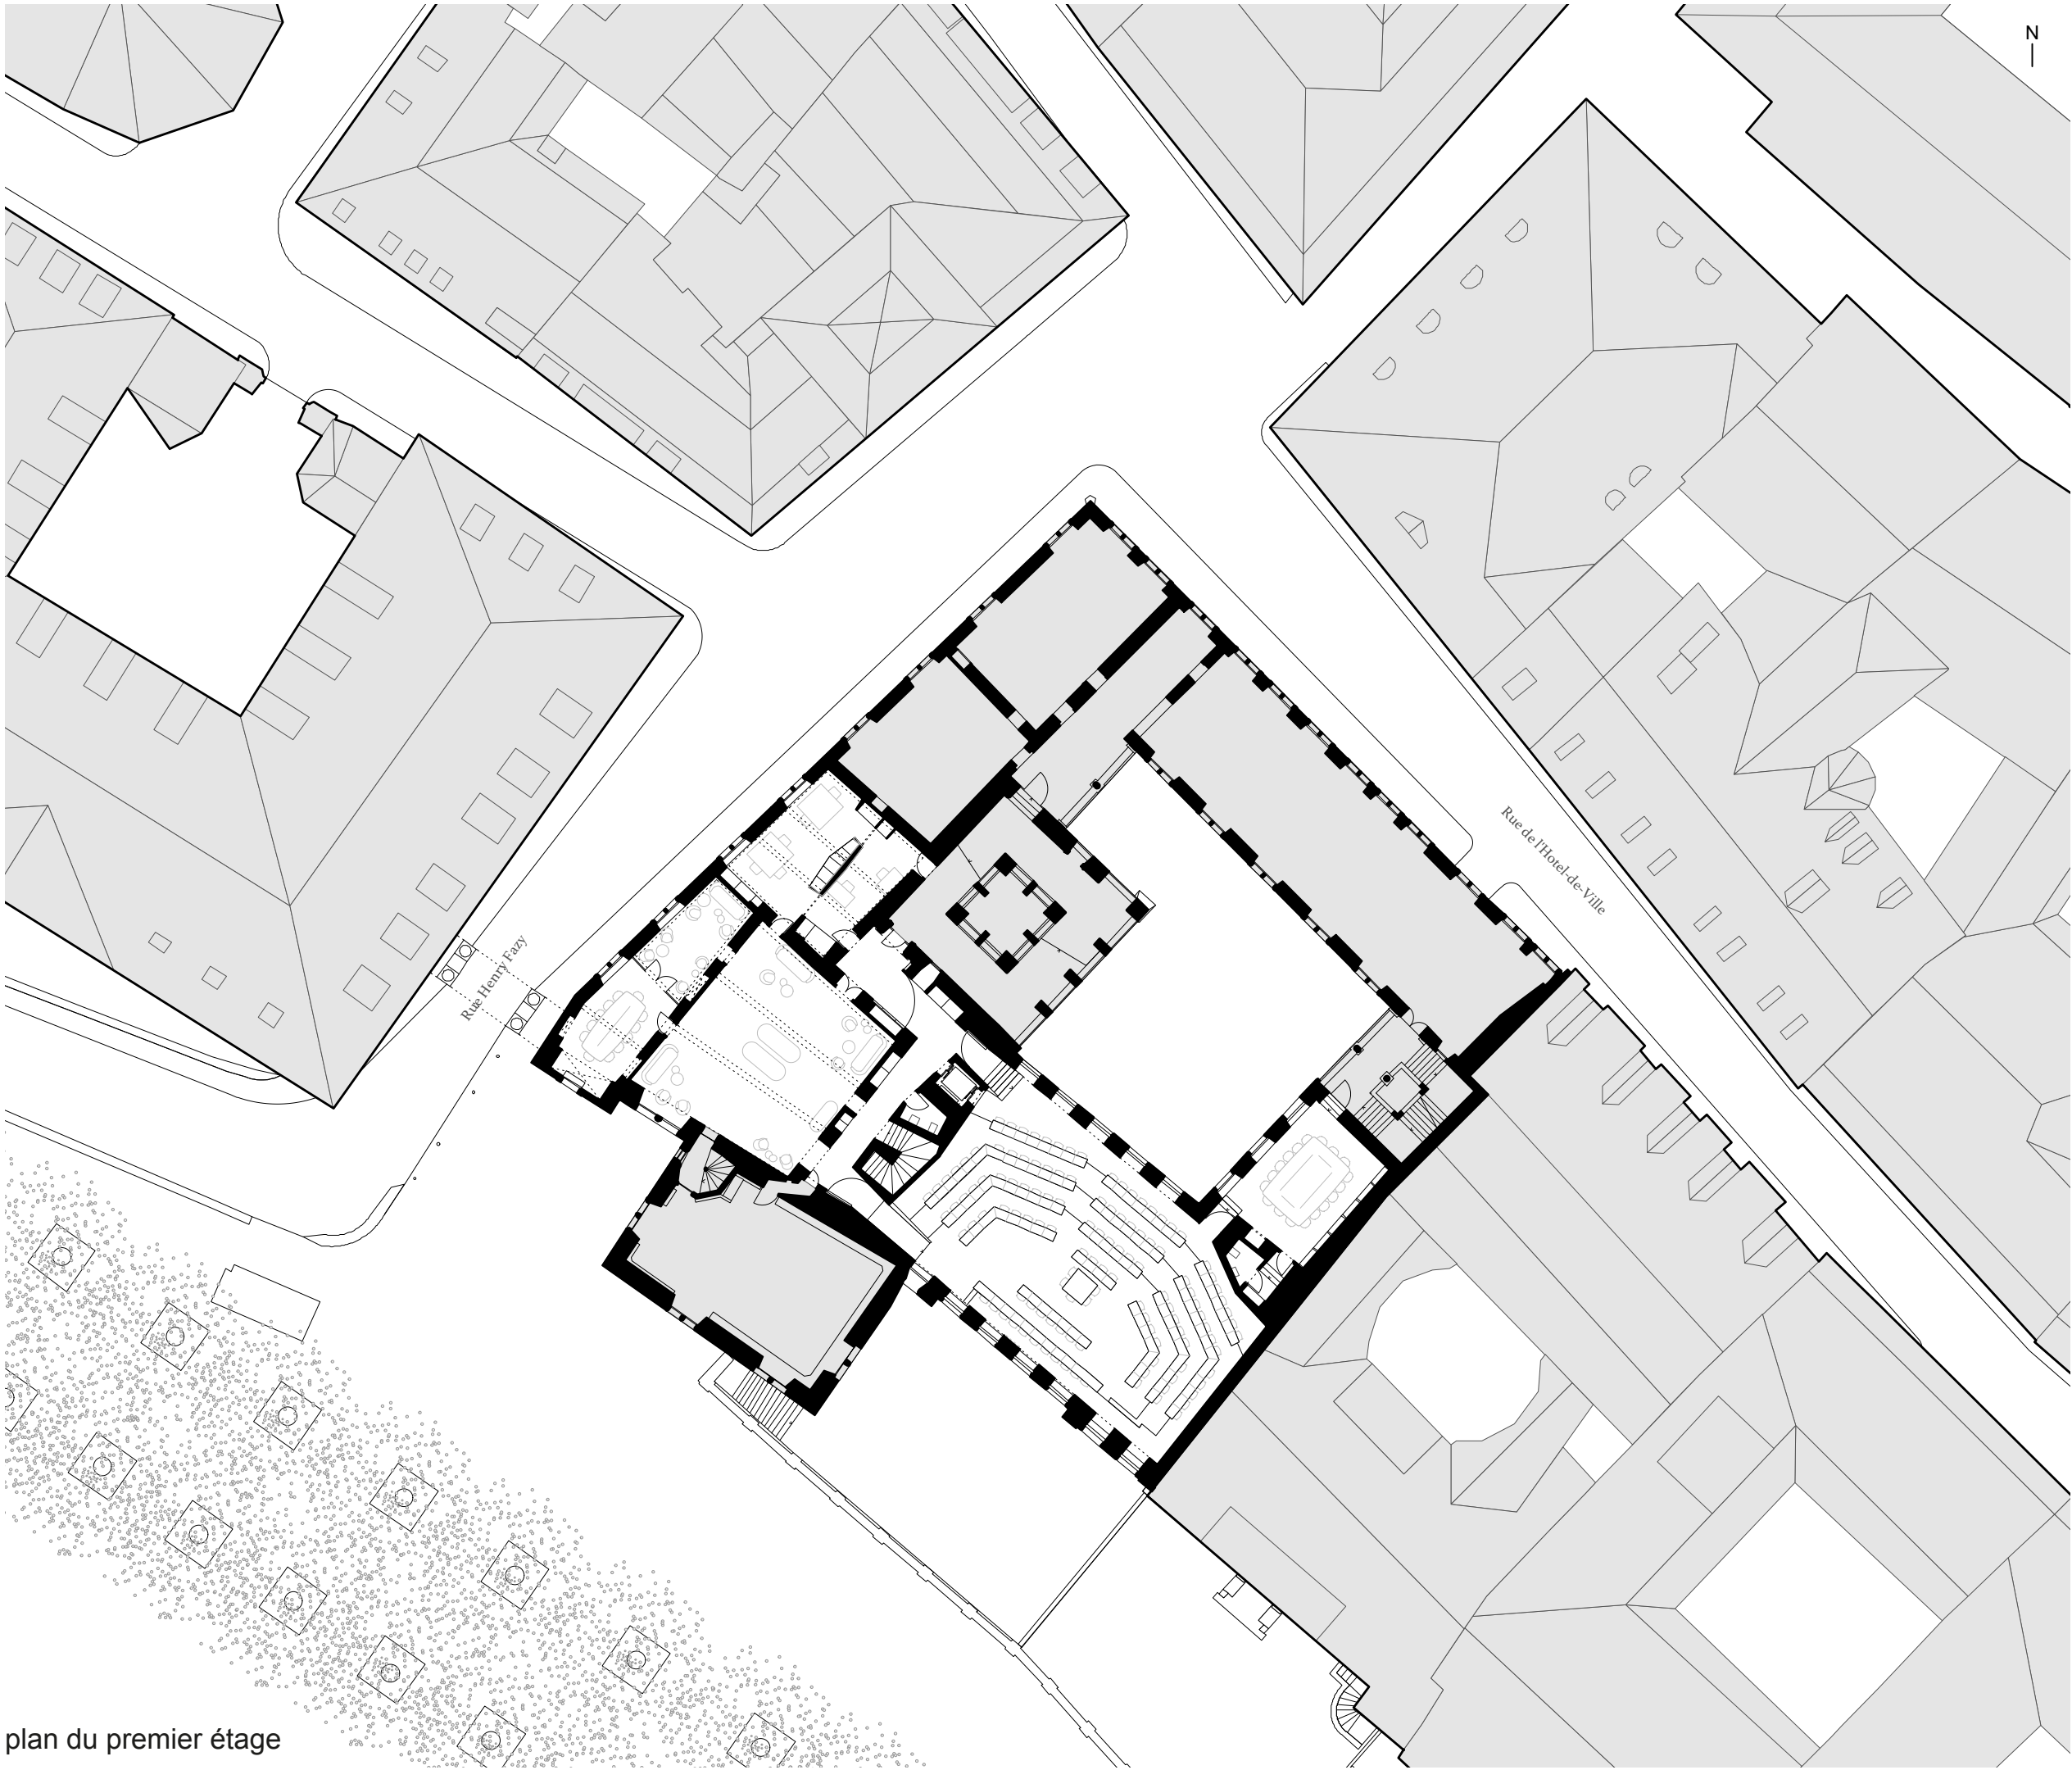


plan du premier étage

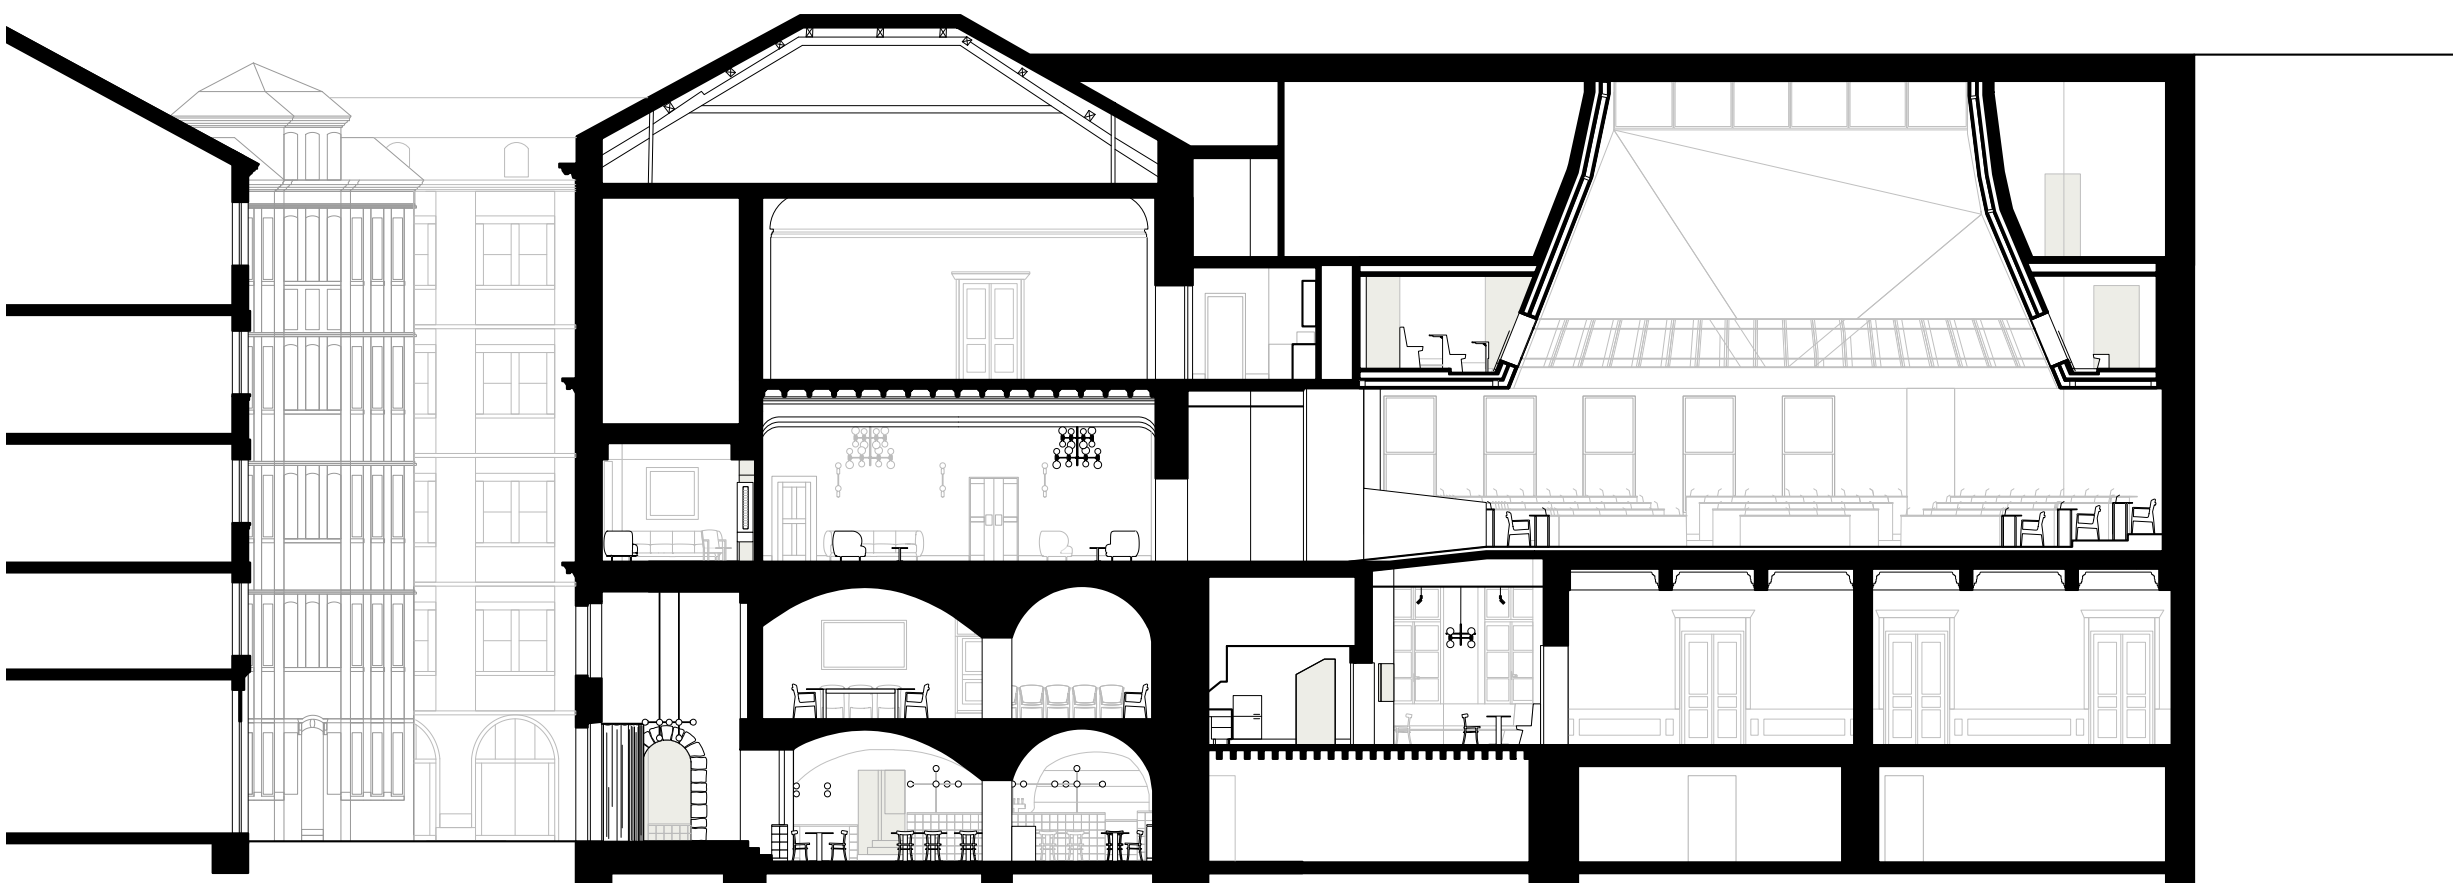

coupe longitudinale

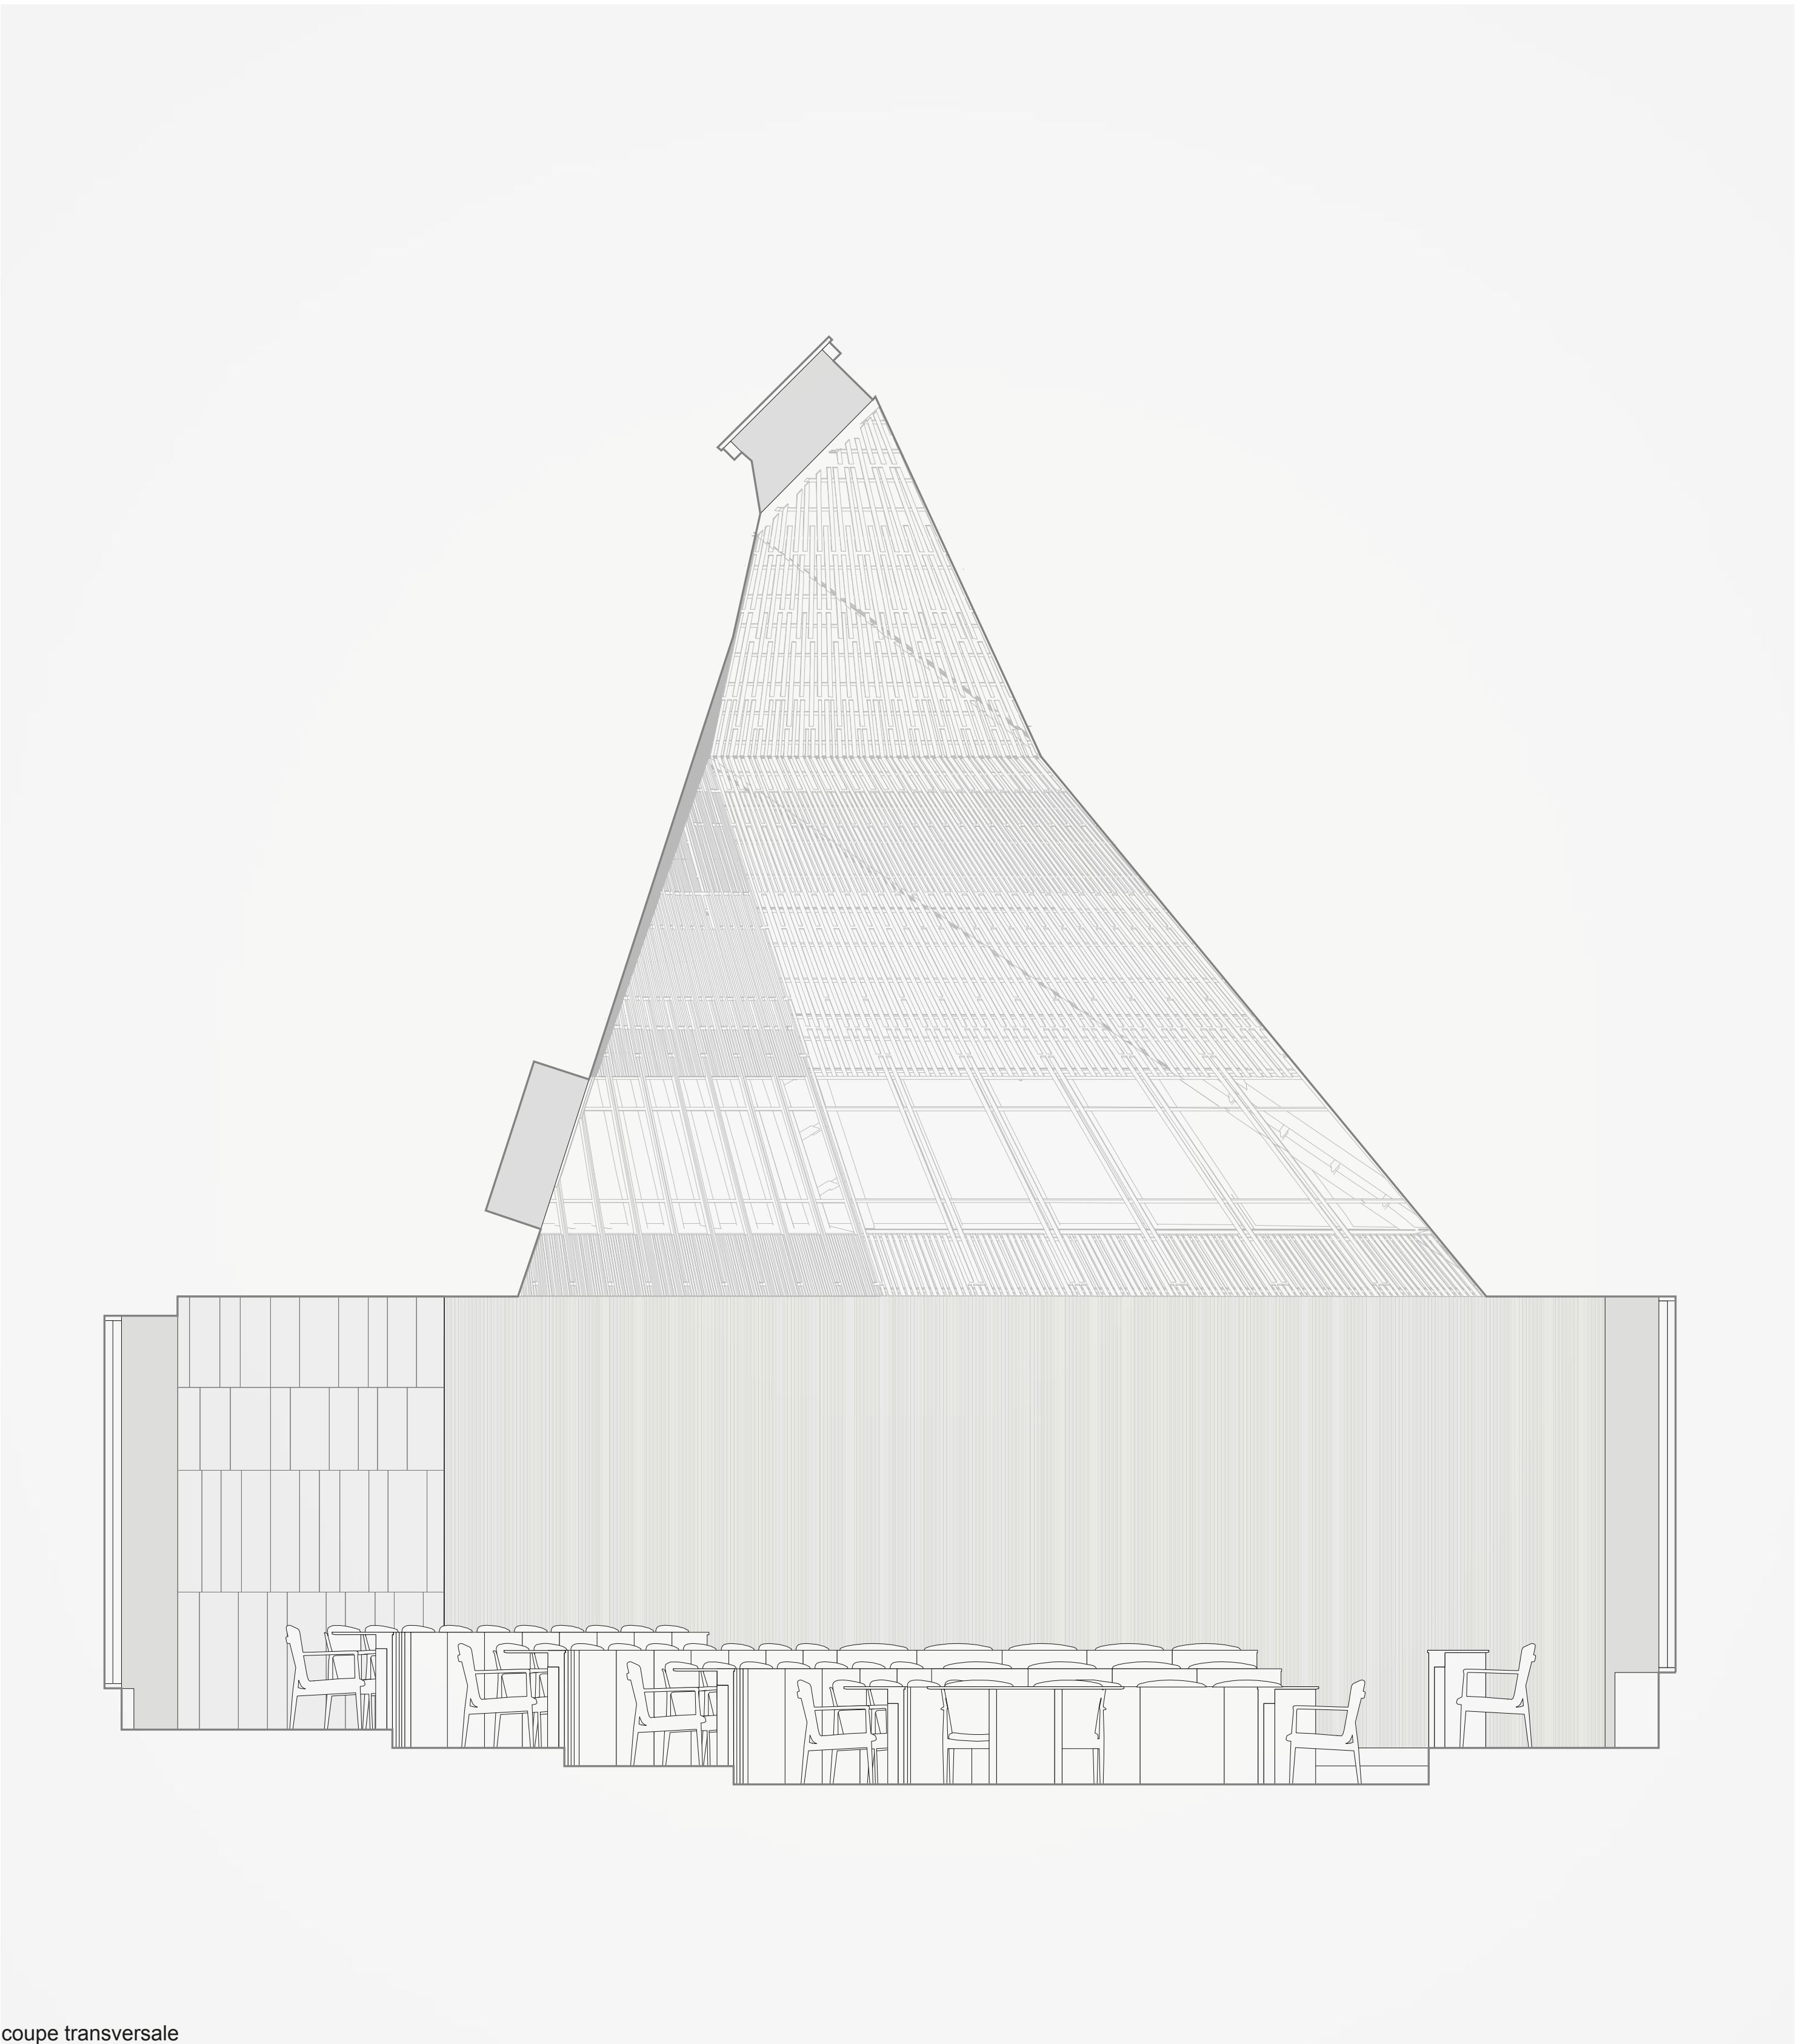

coupe transversale

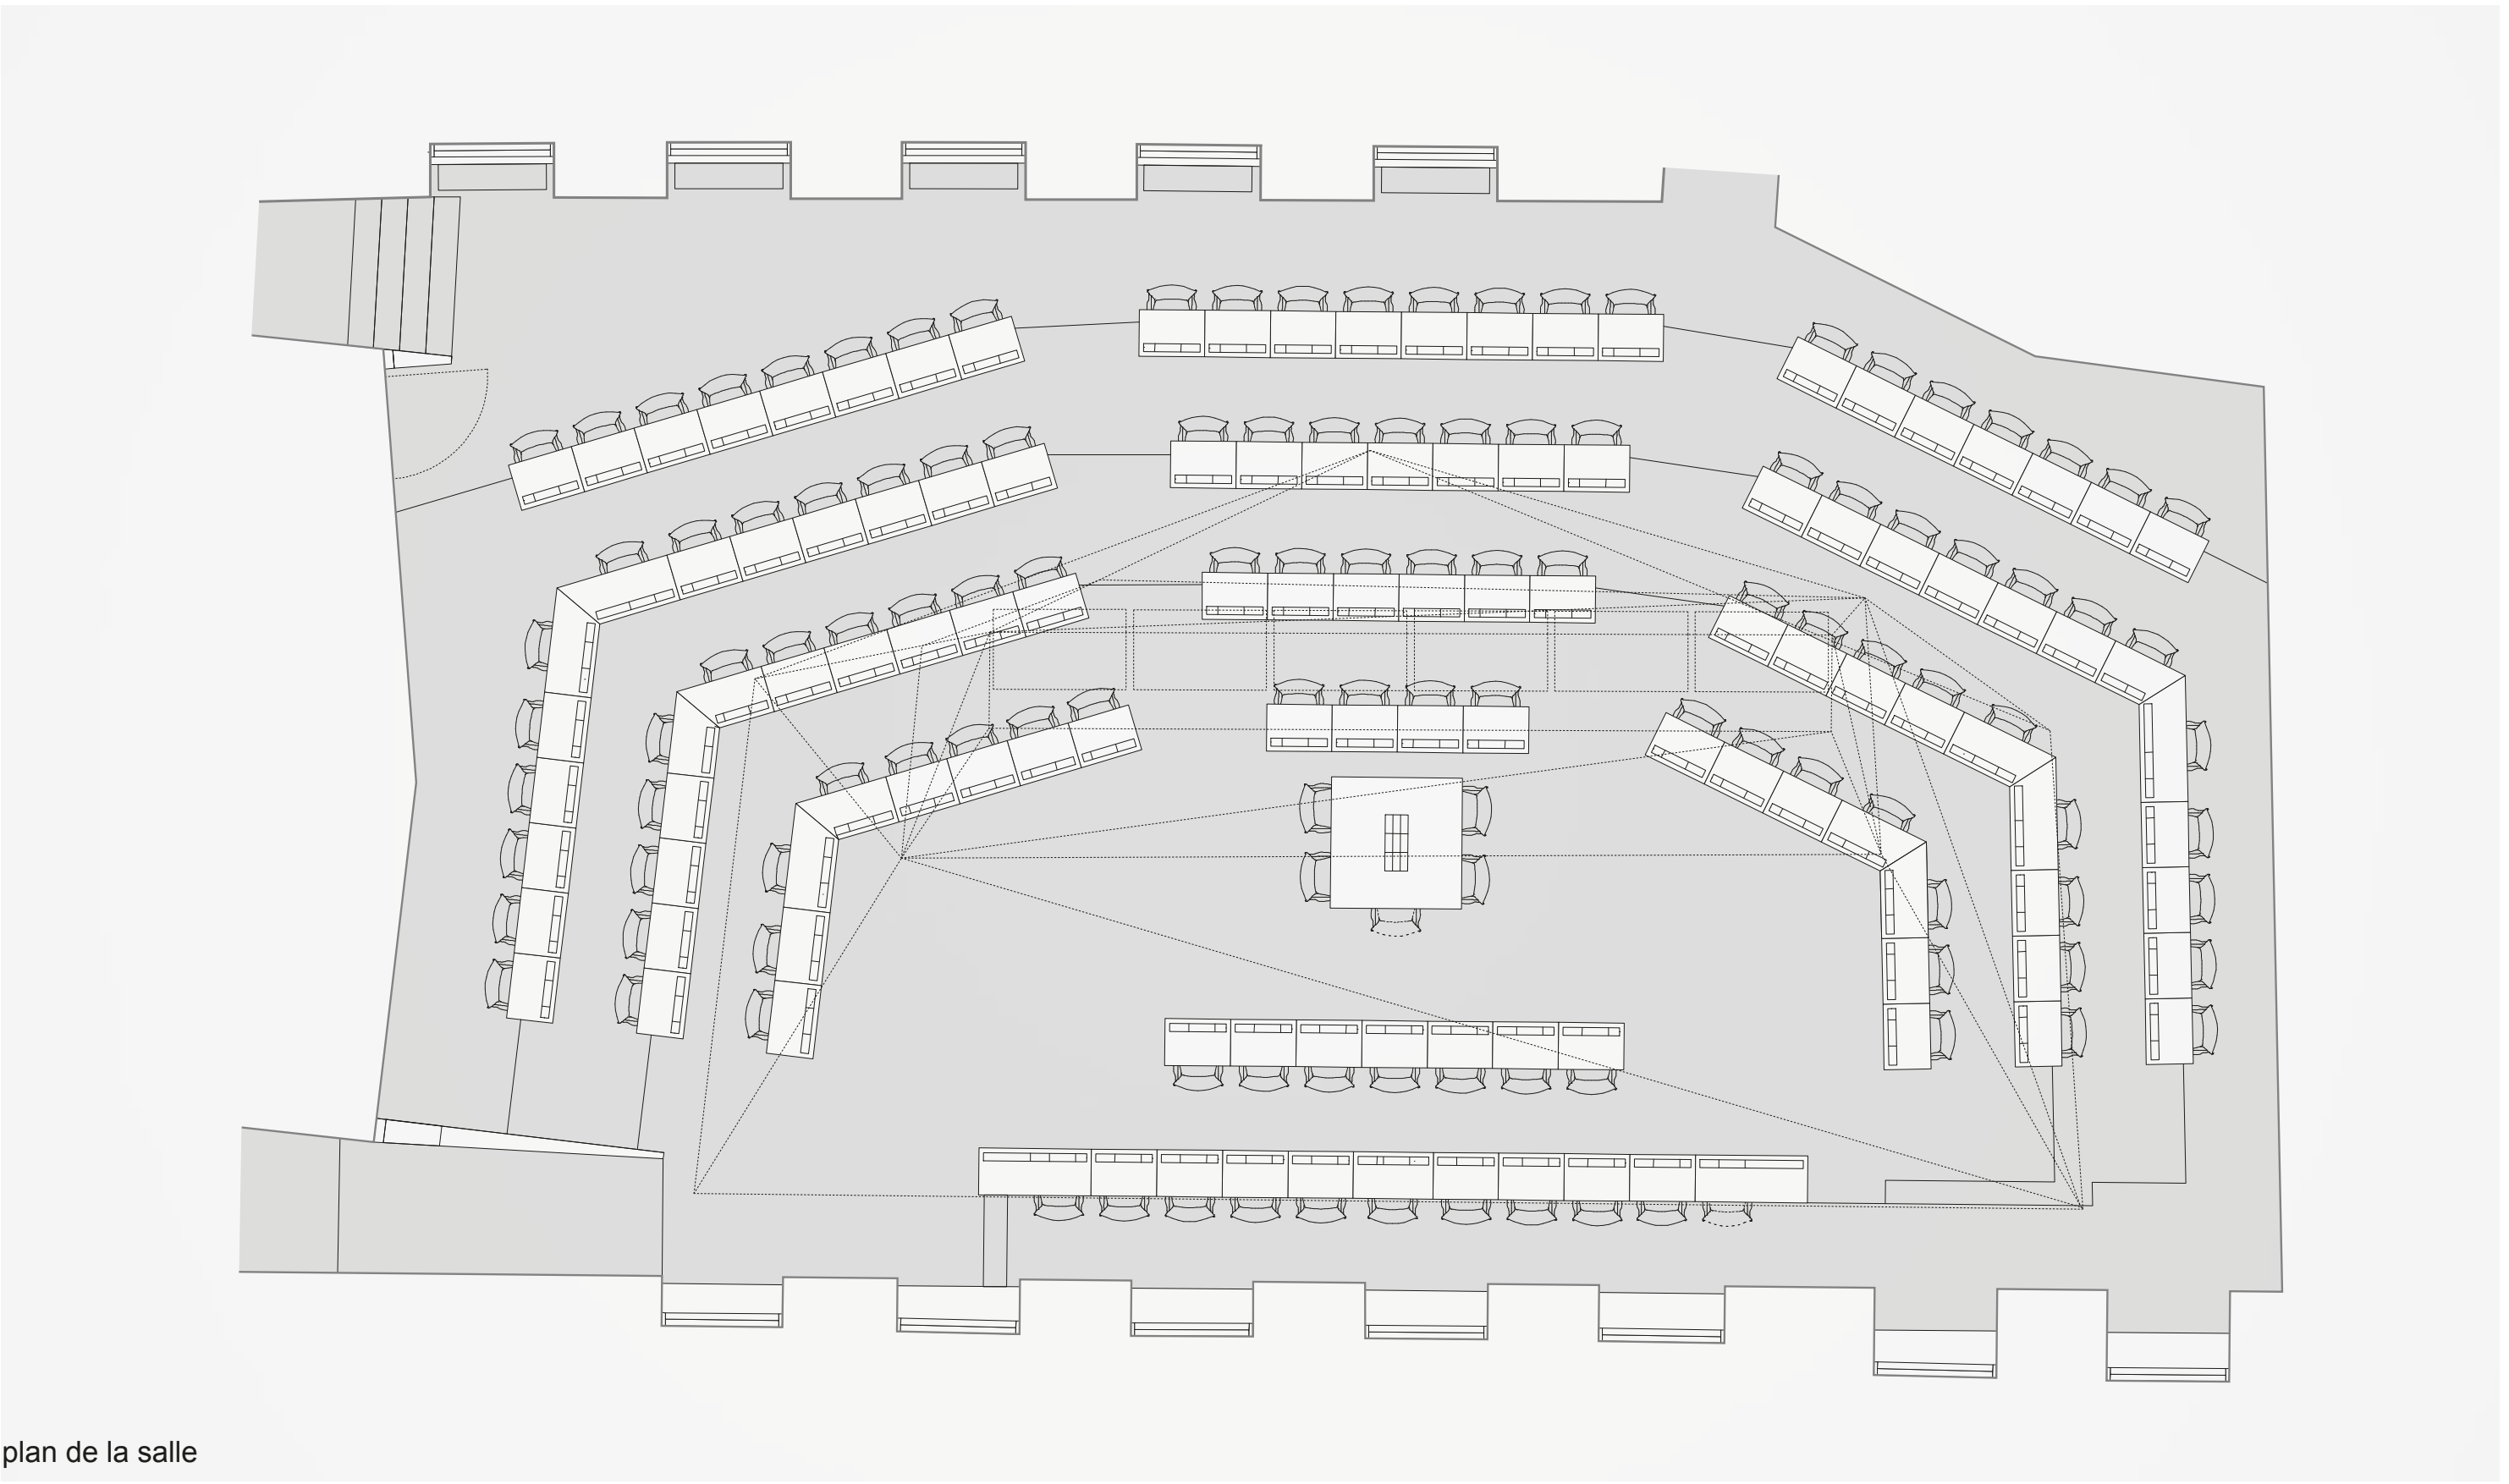

plan de la salle

