



Schwarzplan



Südwestfassade M 1:500




Längsschnitt mit Nordostfassade M 1:500




Querschnitt M 1:500

Nordwestfassade M 1:500

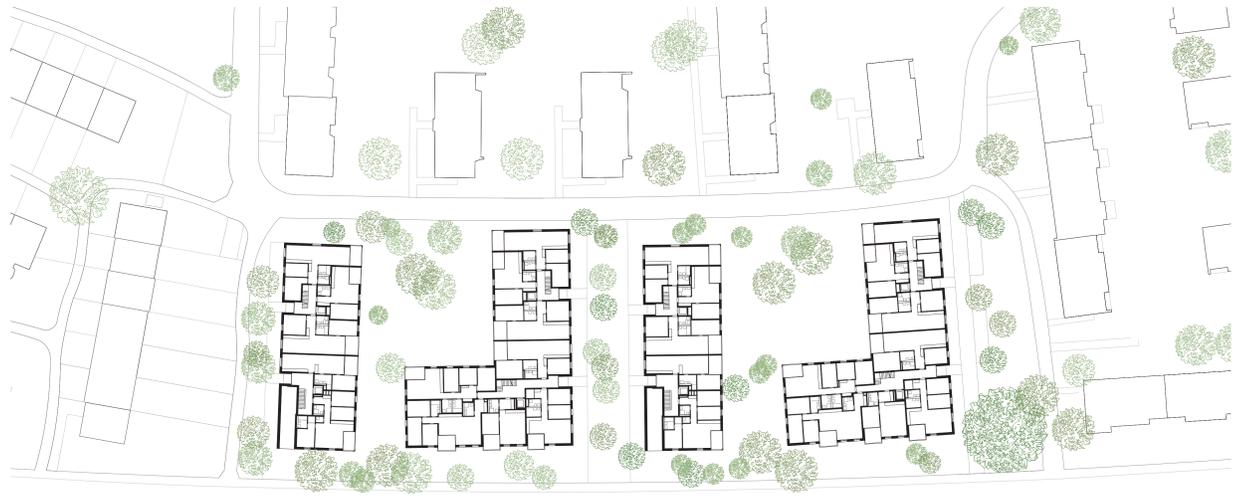

Grundriss Erdgeschoss M 1:500

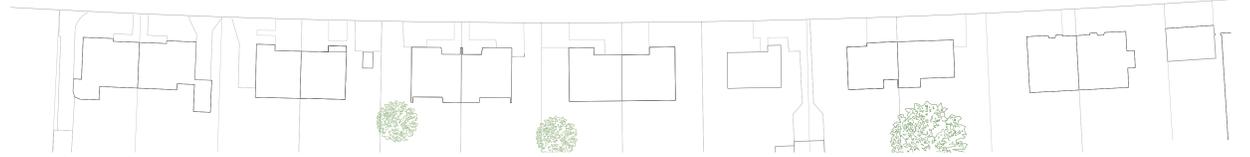


Grundriss Untergeschoss M 1:500



Grundriss 1. Obergeschoss M 1:500



Grundriss 2. Obergeschoss M 1:500

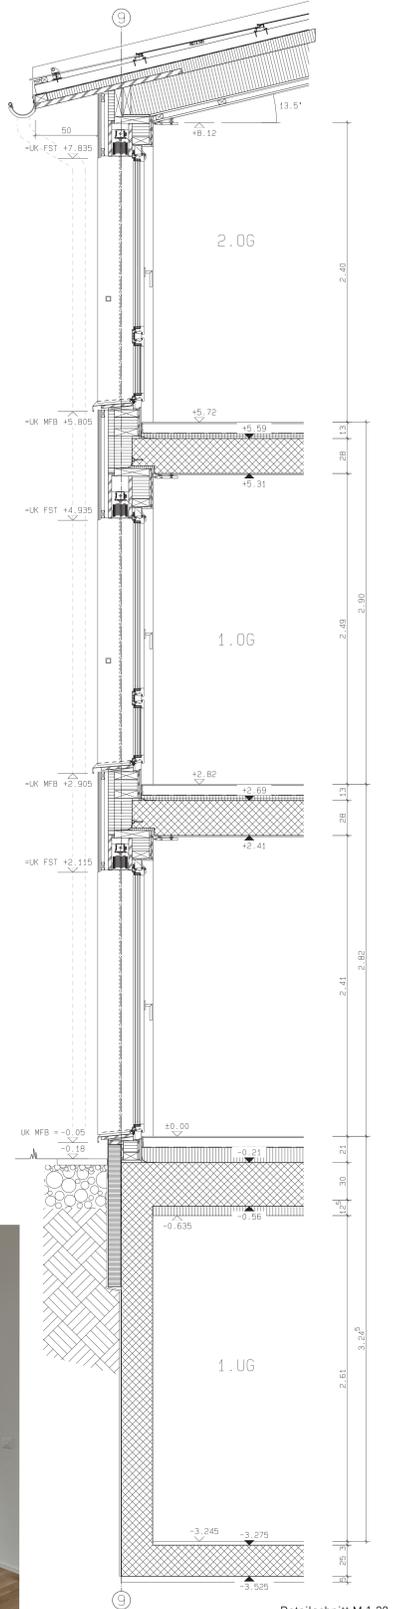

Detailsschnitt M 1:20