REZ-DE-CHAUSSÉE INFÉRIEUR
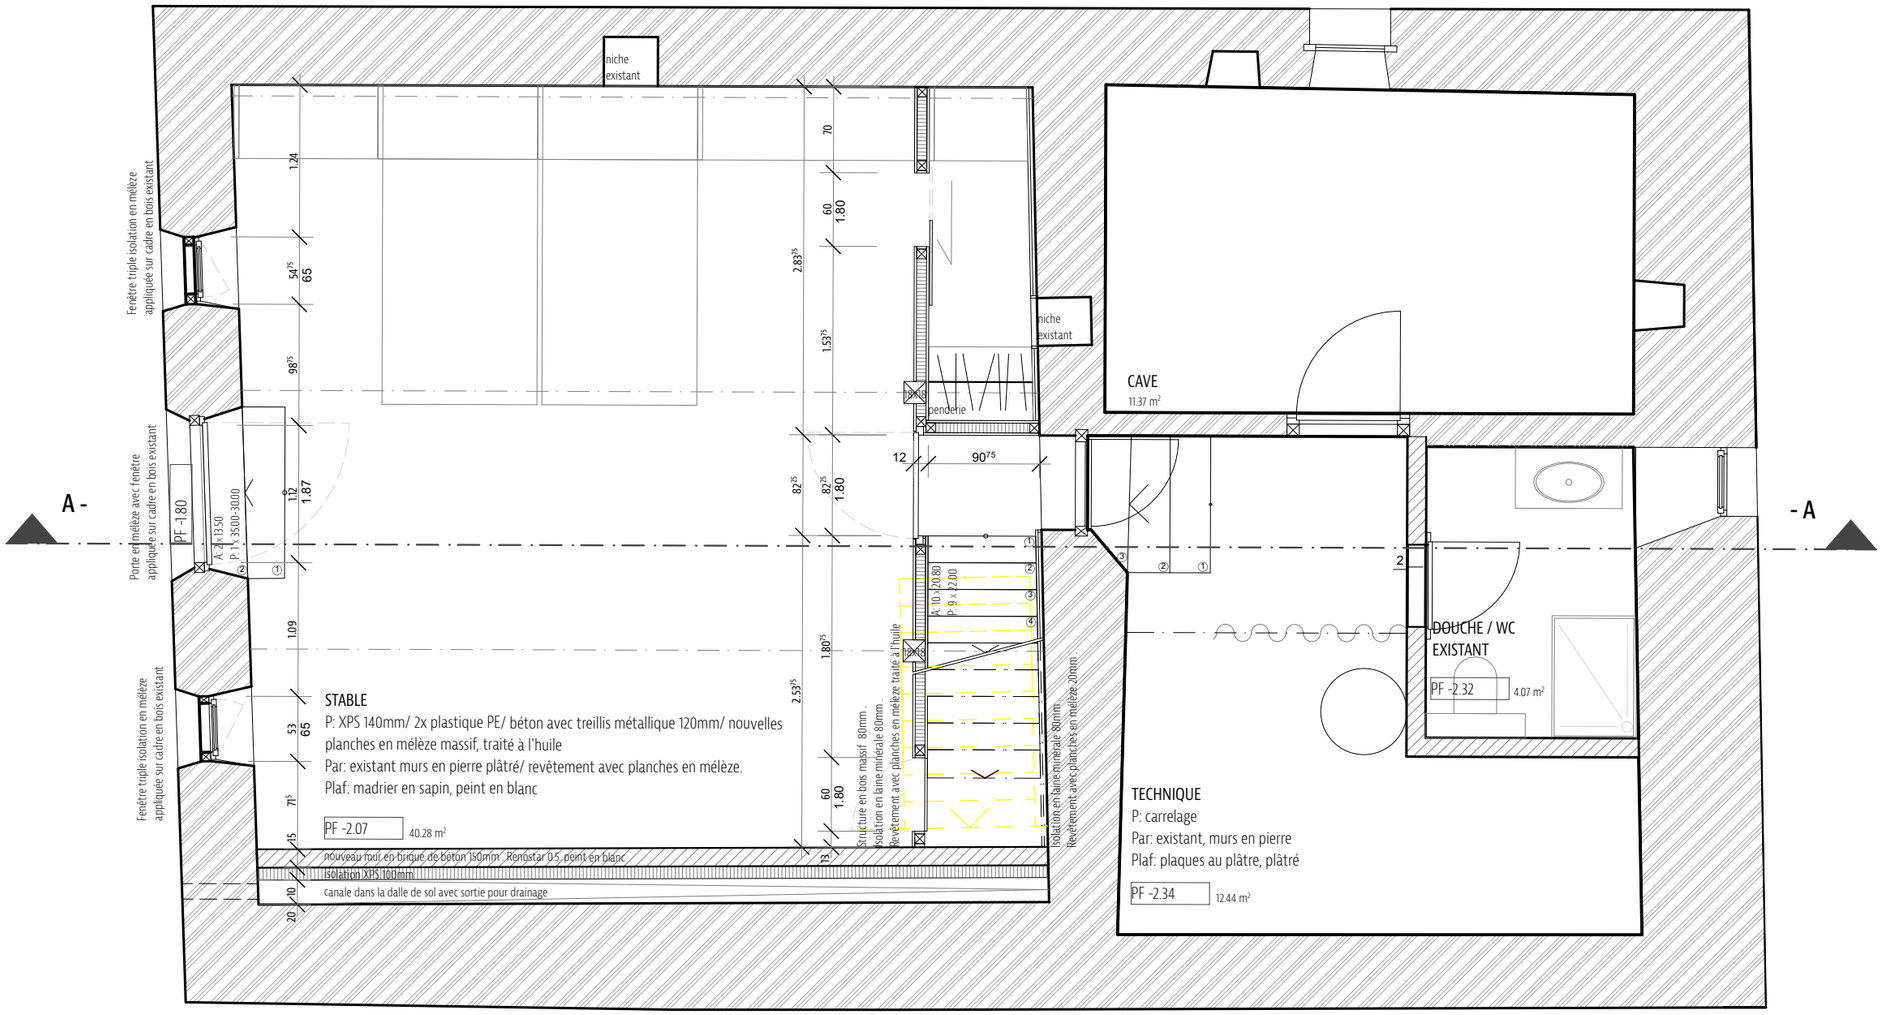
1:50