Haus für M

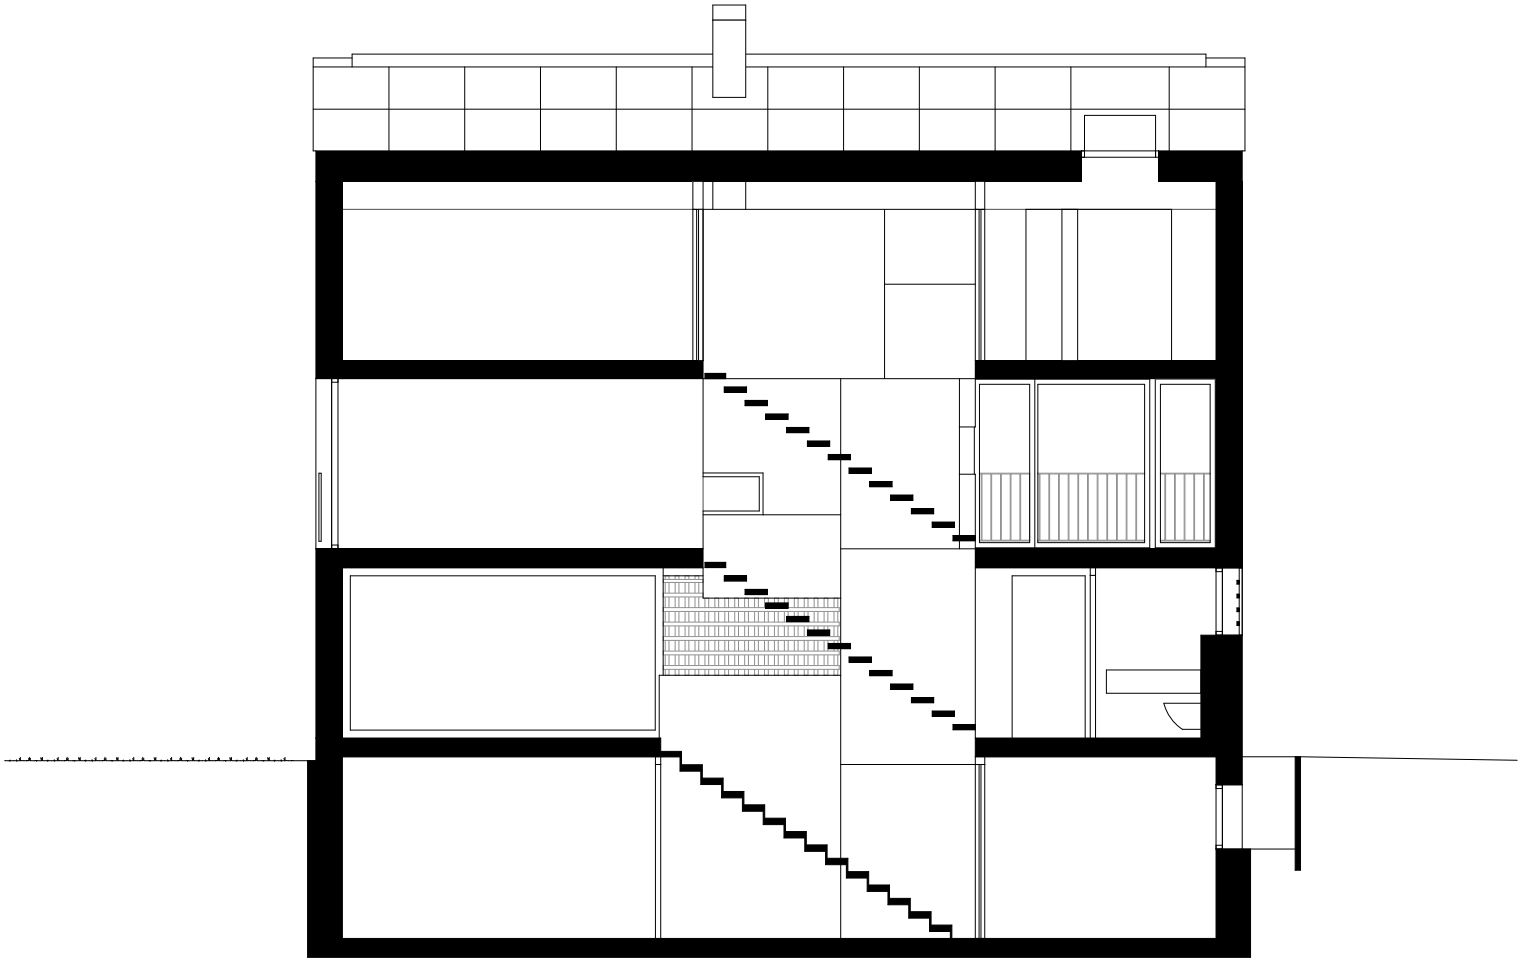

schi.ke
architektur

1 2

Längsschnitt 1:100