


Umbau - Renovation Gublerhaus, Landstrasse 55, 8450 Andelfingen
Bauherrschaft: Christian Herrmann

grundriss 1:100

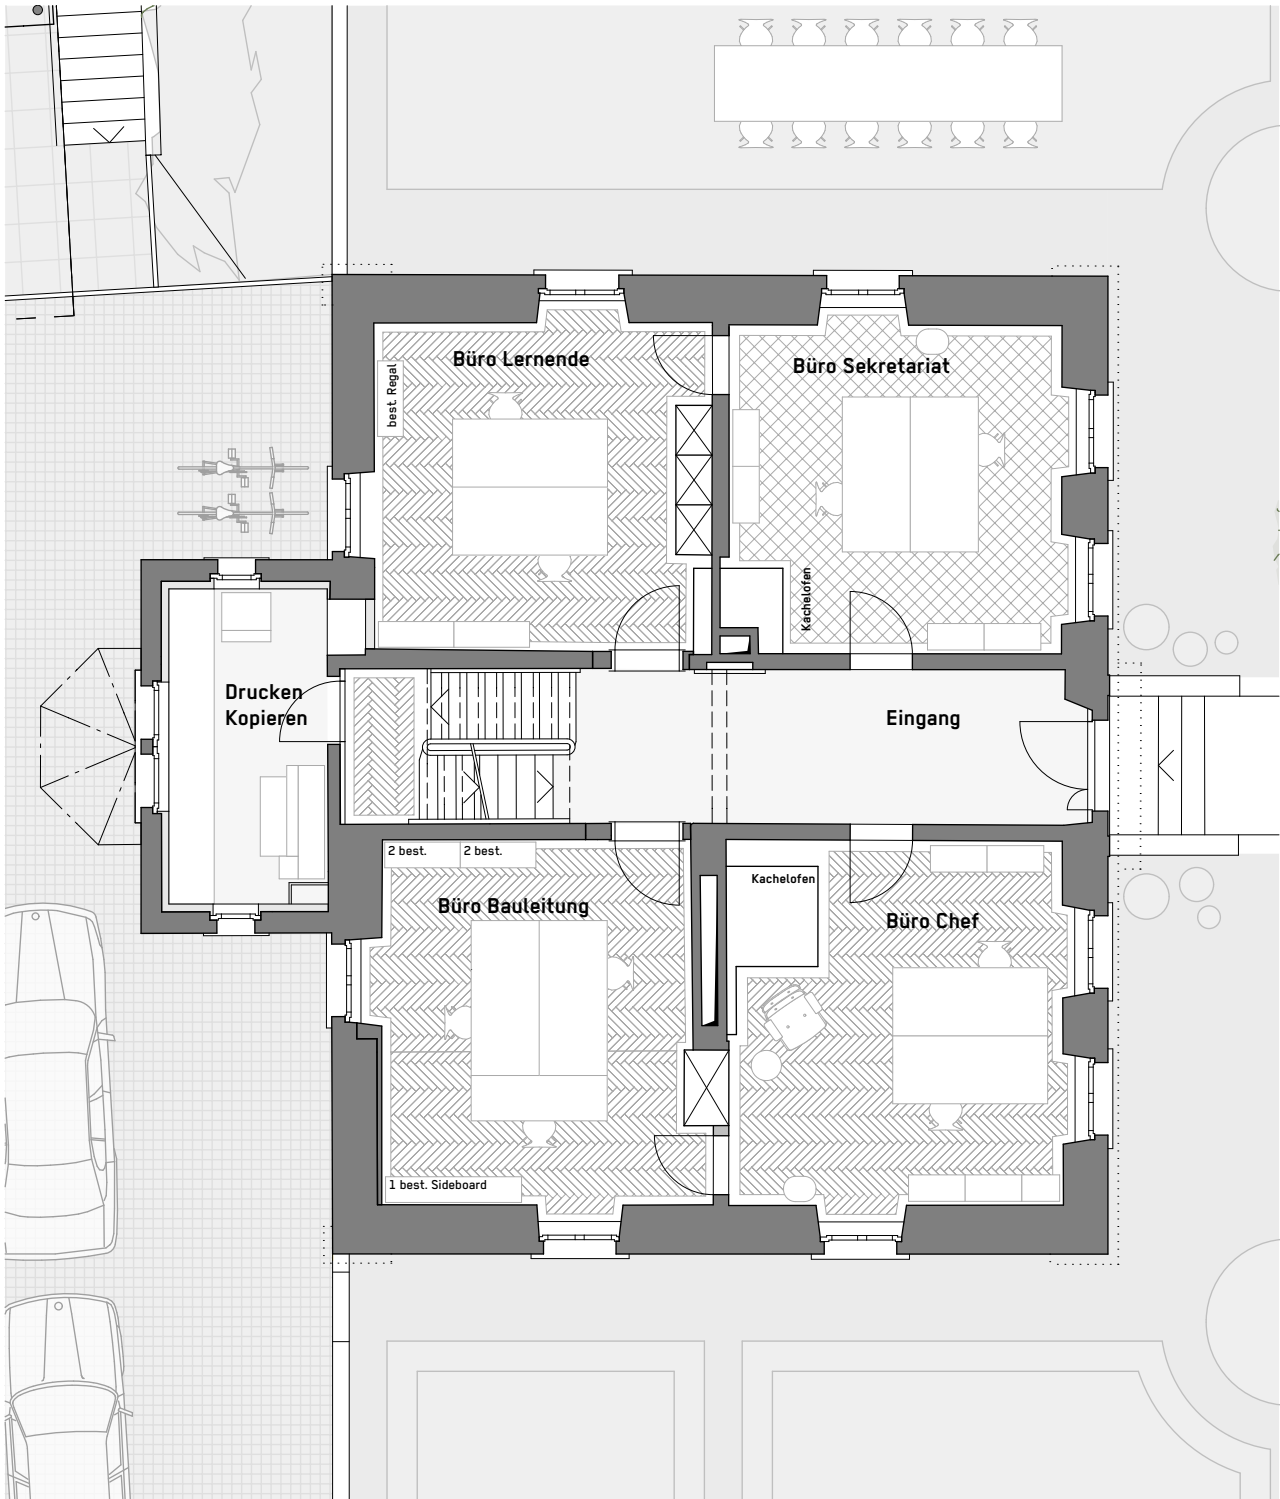

erdgeschoss