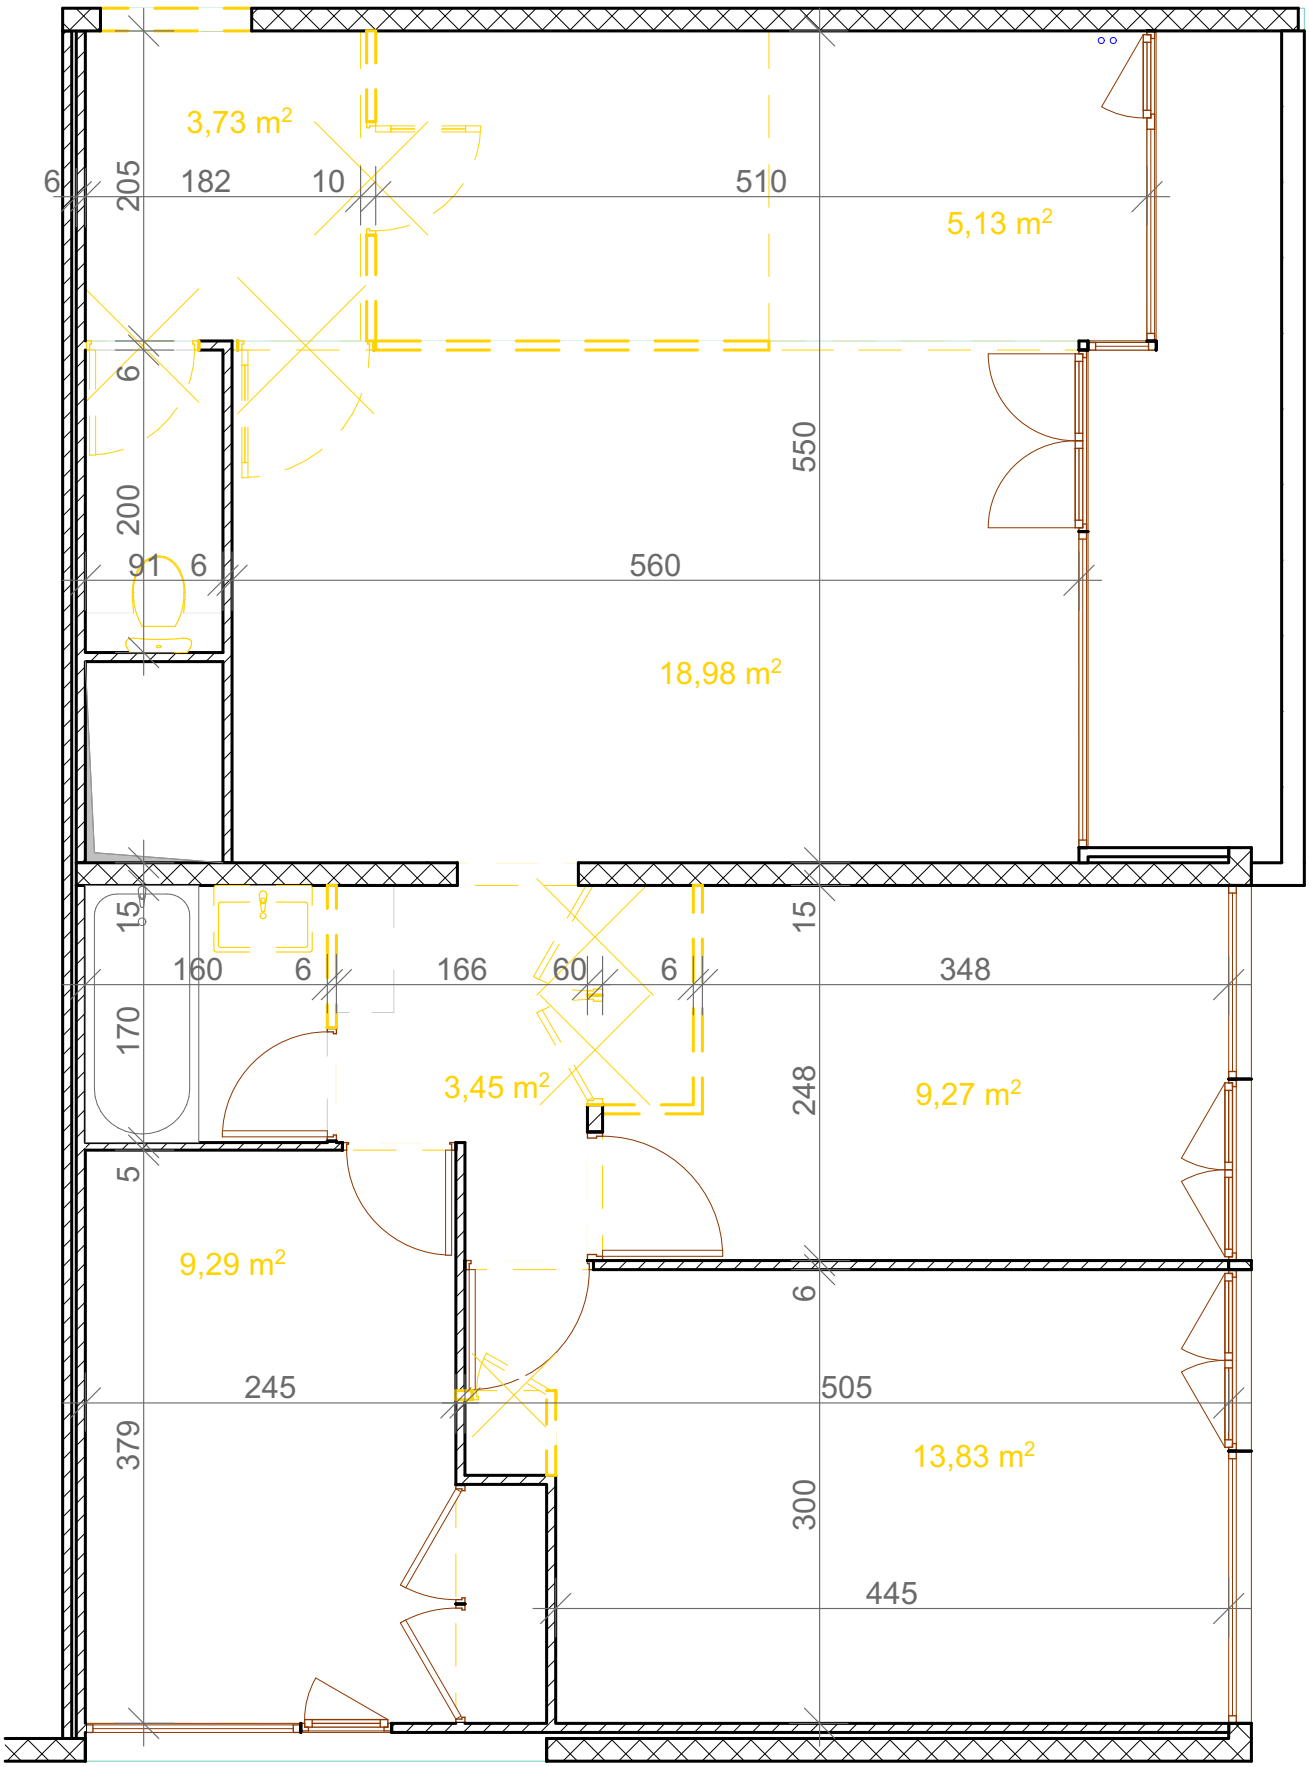

Ouvrage : Rénovation appartement Chemin des Fraisiers 17 I 1212 Lancy		Maître d'ouvrage: Famille Forsyth			Maître d'oeuvre Caroline Preti archi. d'int. 079 881 37 44 I harmonie@carolinepreti.ch		
N° de plan: 01-02	Titre: 5 ème étage Démolition	Echelle : 1:50	Format : A4 portrait	N° de projet : A	Dessinateur: CP	Date : 14.03.2024	Etat du projet : Projet
Les cotes sont à vérifier sur place par les entreprises.							