



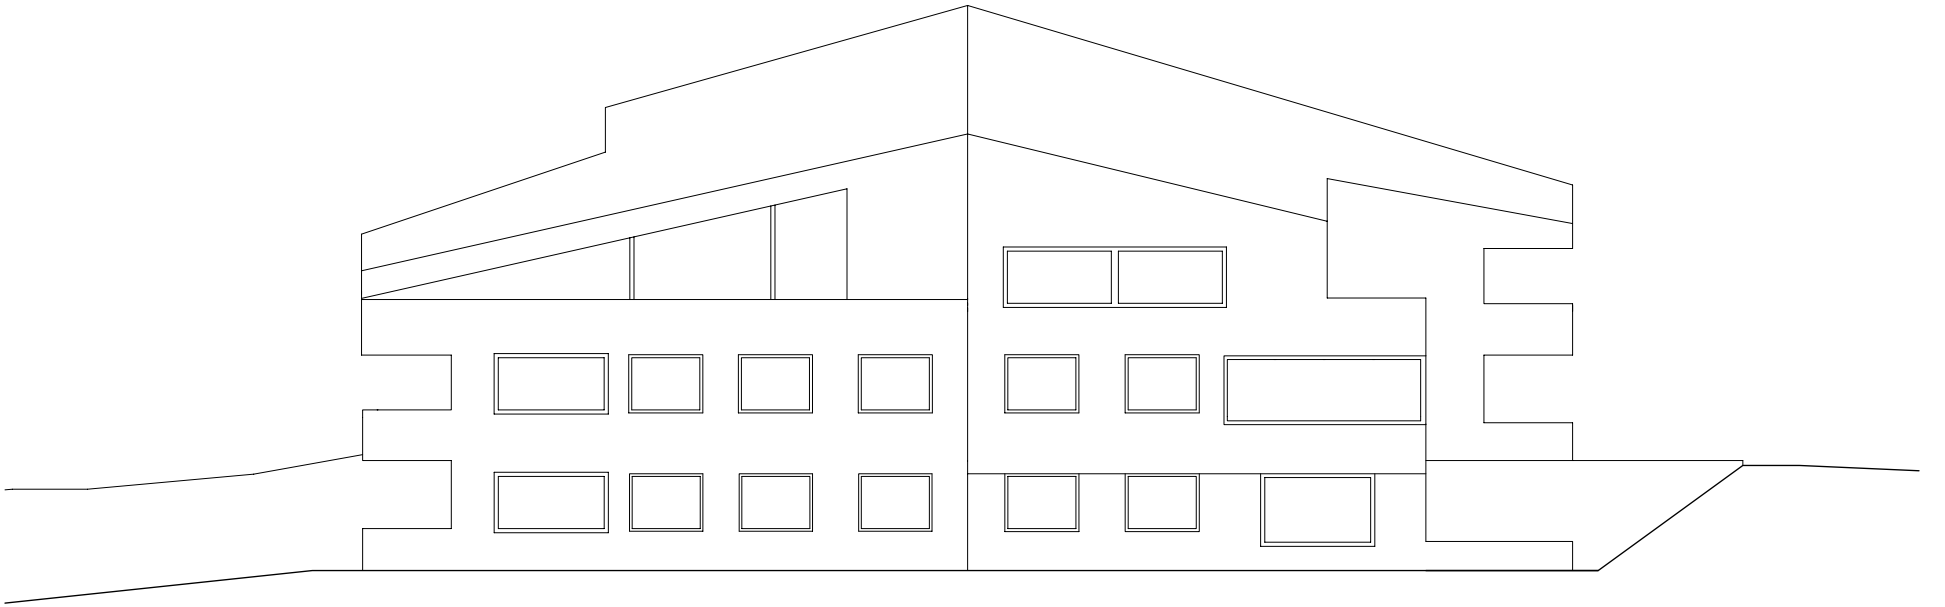

Ansicht Nord 1 : 200

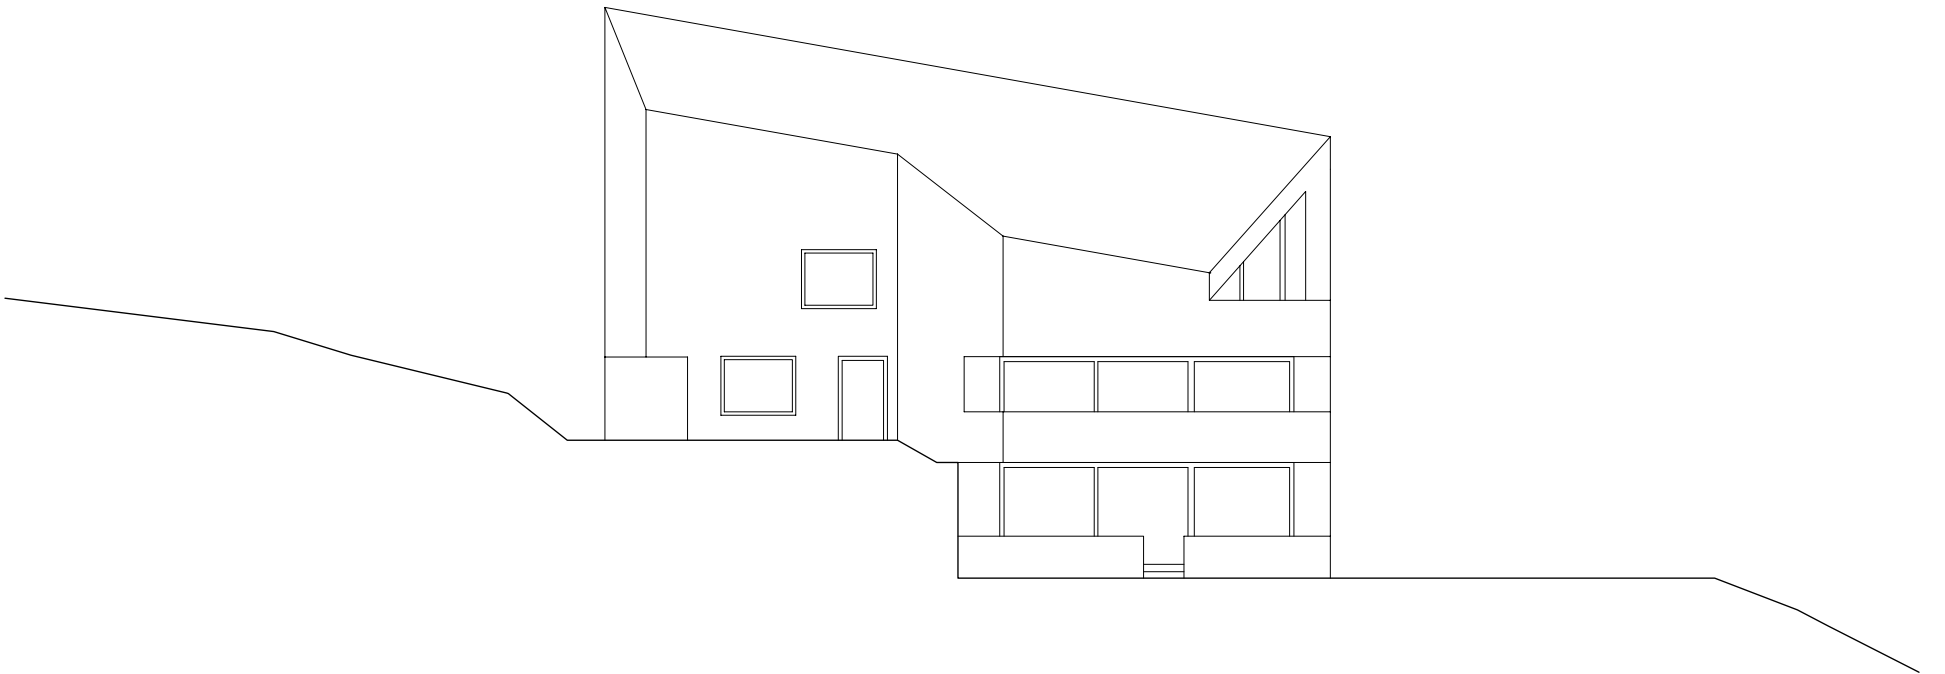

Ansicht Ost 1 : 200