Studio di Architettura e Direzione Lavori
Arch. José Stefanini - REG-OTIA 6535 Roveredo - 6592 S.Antonino T. +41(0)91 827 44 17 F. +41(0)91 825 44 68 stefaninLarchi@gmail.com

Progetto 100, mapp.2147 Comune di Monte Carasso, Prop. Paggi Orietta

dim.: 900x600 scala: 1:20

Progetto Esecutivo

Piano di dettaglio ascensore

prg.	dis.	contr.
	SP	JS

N° ctb / las: 01.12

data piano: 12.06.2012

mod. del: -

N:B: Tutte le misure indicate nel piano sono da verificare.
La DL non si assume nessuna responsabilità in caso di errori costruttivi non segnalati
Tutte le misure sono riferite al grezzo

LEGENDA: 231.089 s.m.s = ±0.00

Calcestruzzo
Silico Calcare
Cotto
Isolazione
Intonaco
Cartongesso
Cavedio
Spigoli vivi
Quota architrave grezzo A ±0.00
Quota parapetto grezzo P ±0.00
Lampada
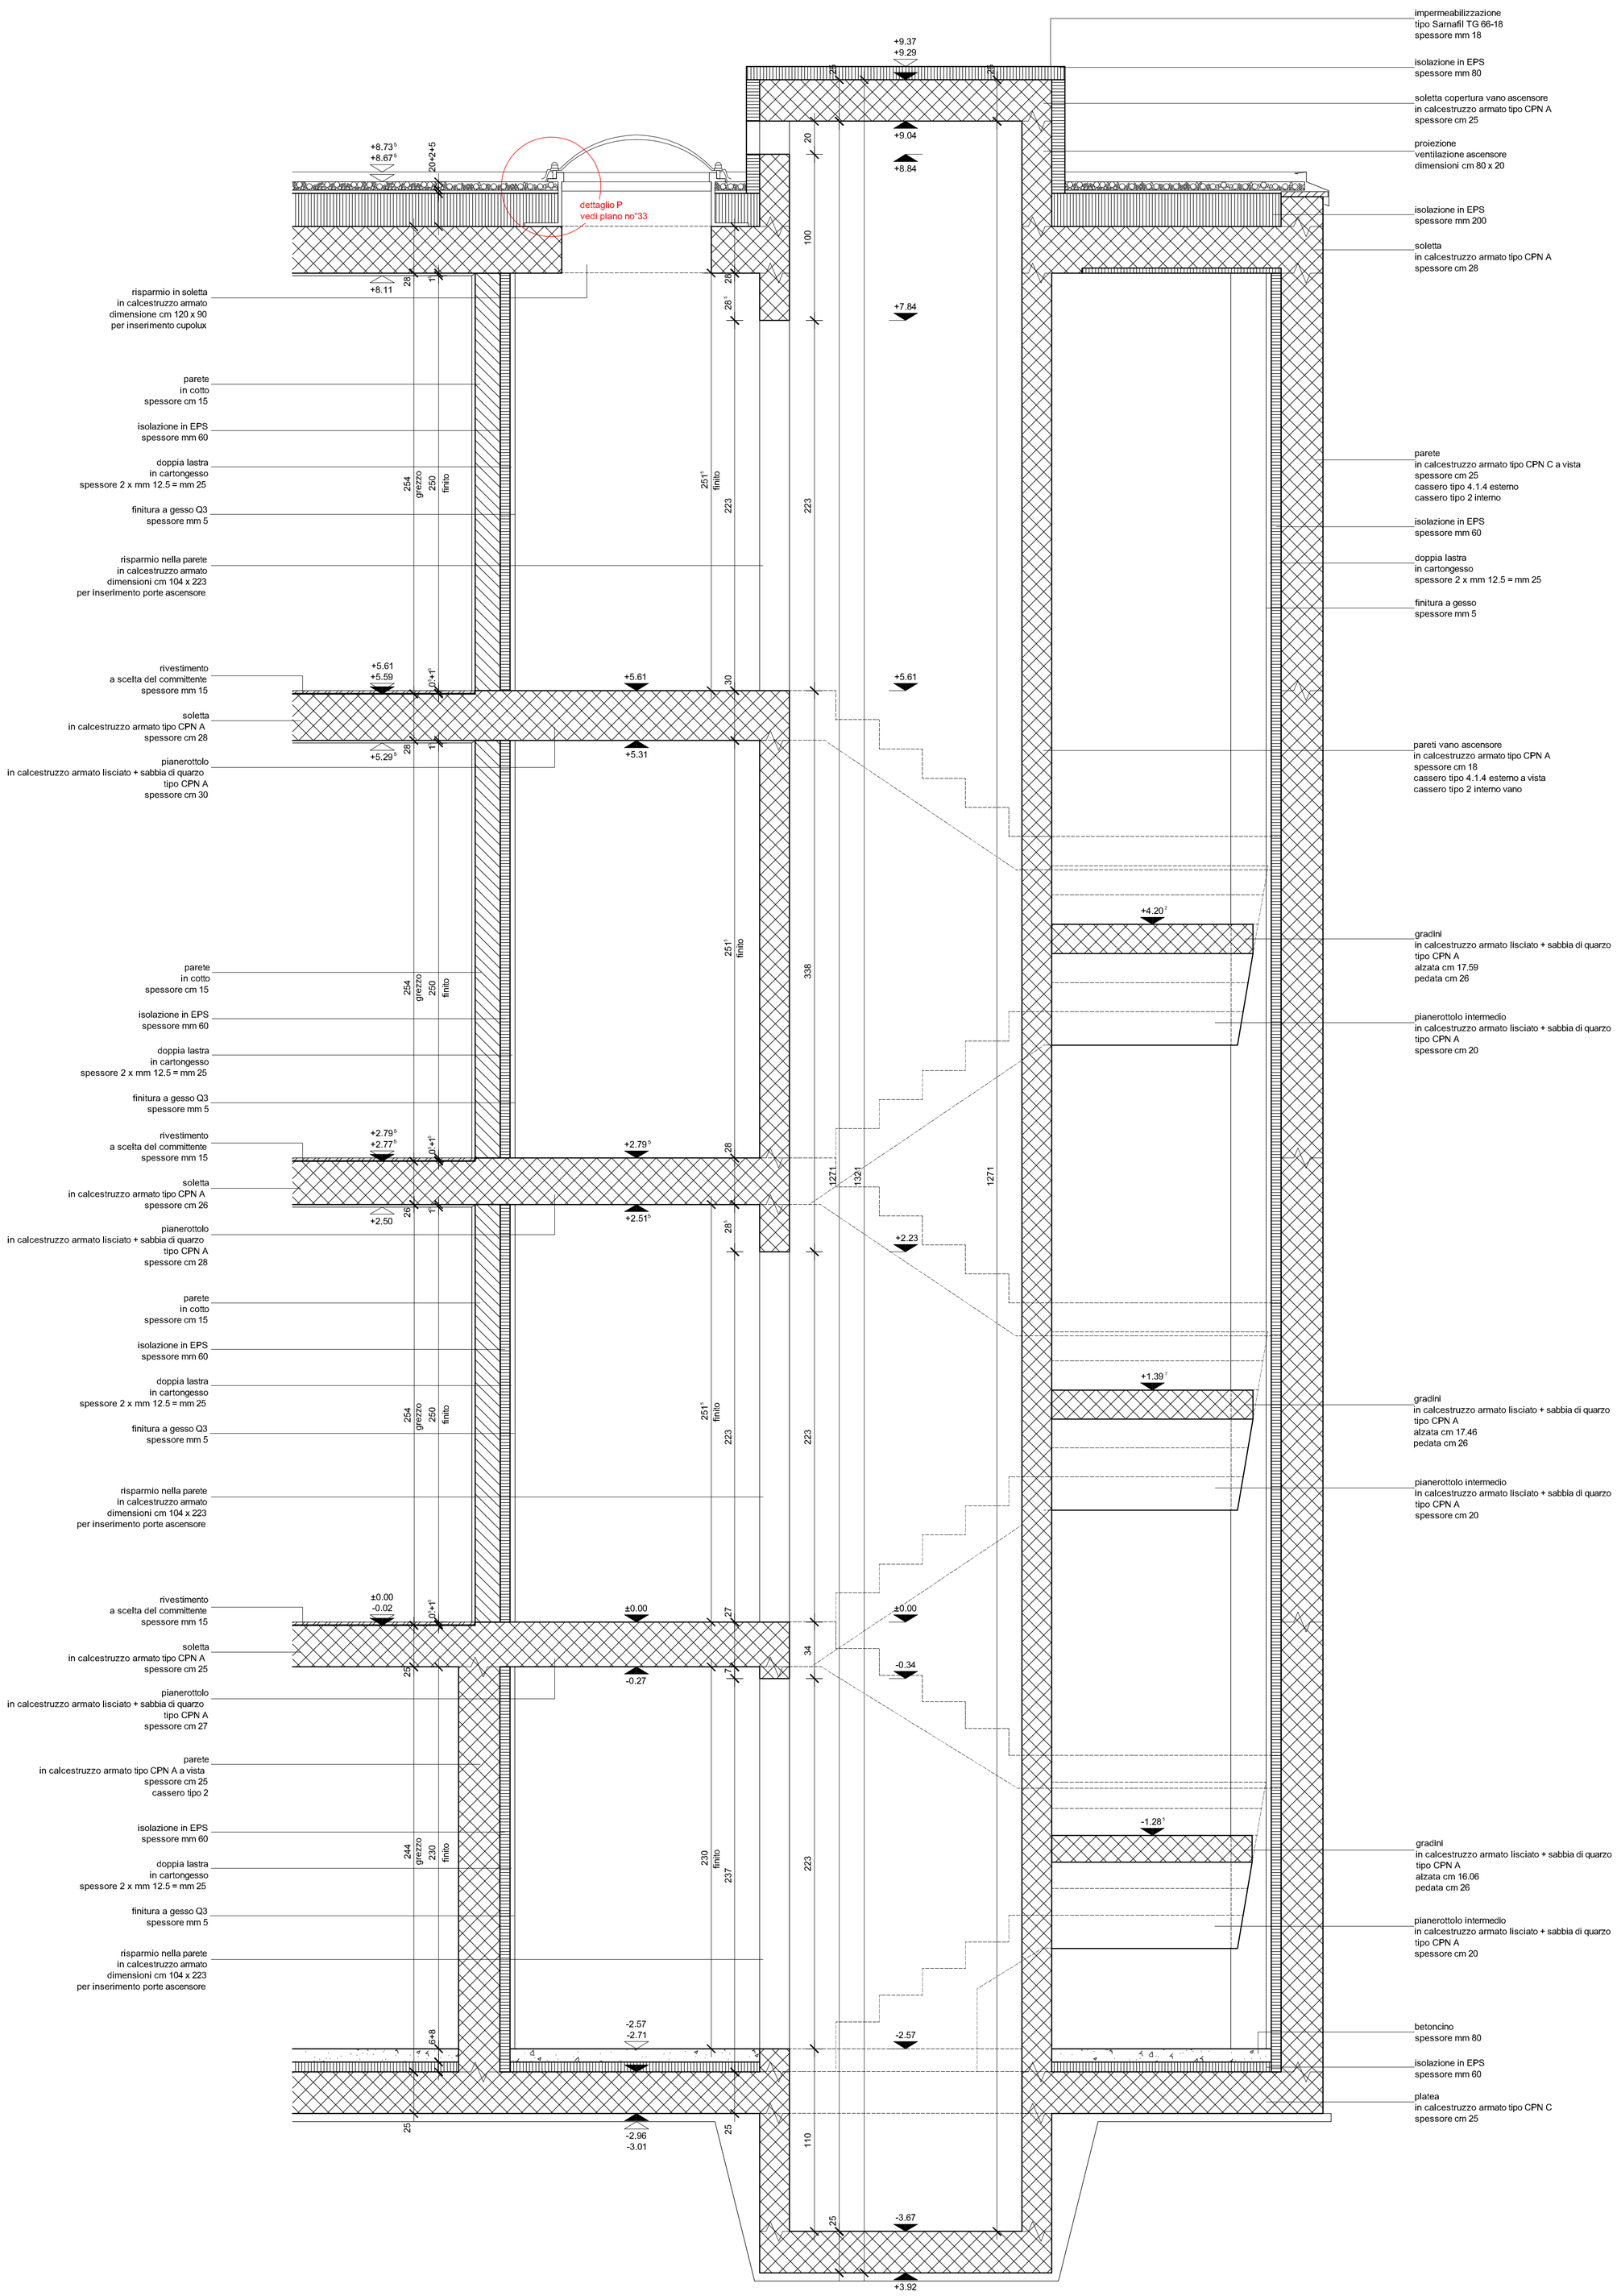
All'architetto spettano i diritti d'autore sulla propria opera. Sono considerati opere anche progetti e parti di opere, nella misura in cui si tratti di creazioni intellettuali a carattere individuale (SIA 102 Art. 1.4.1)