
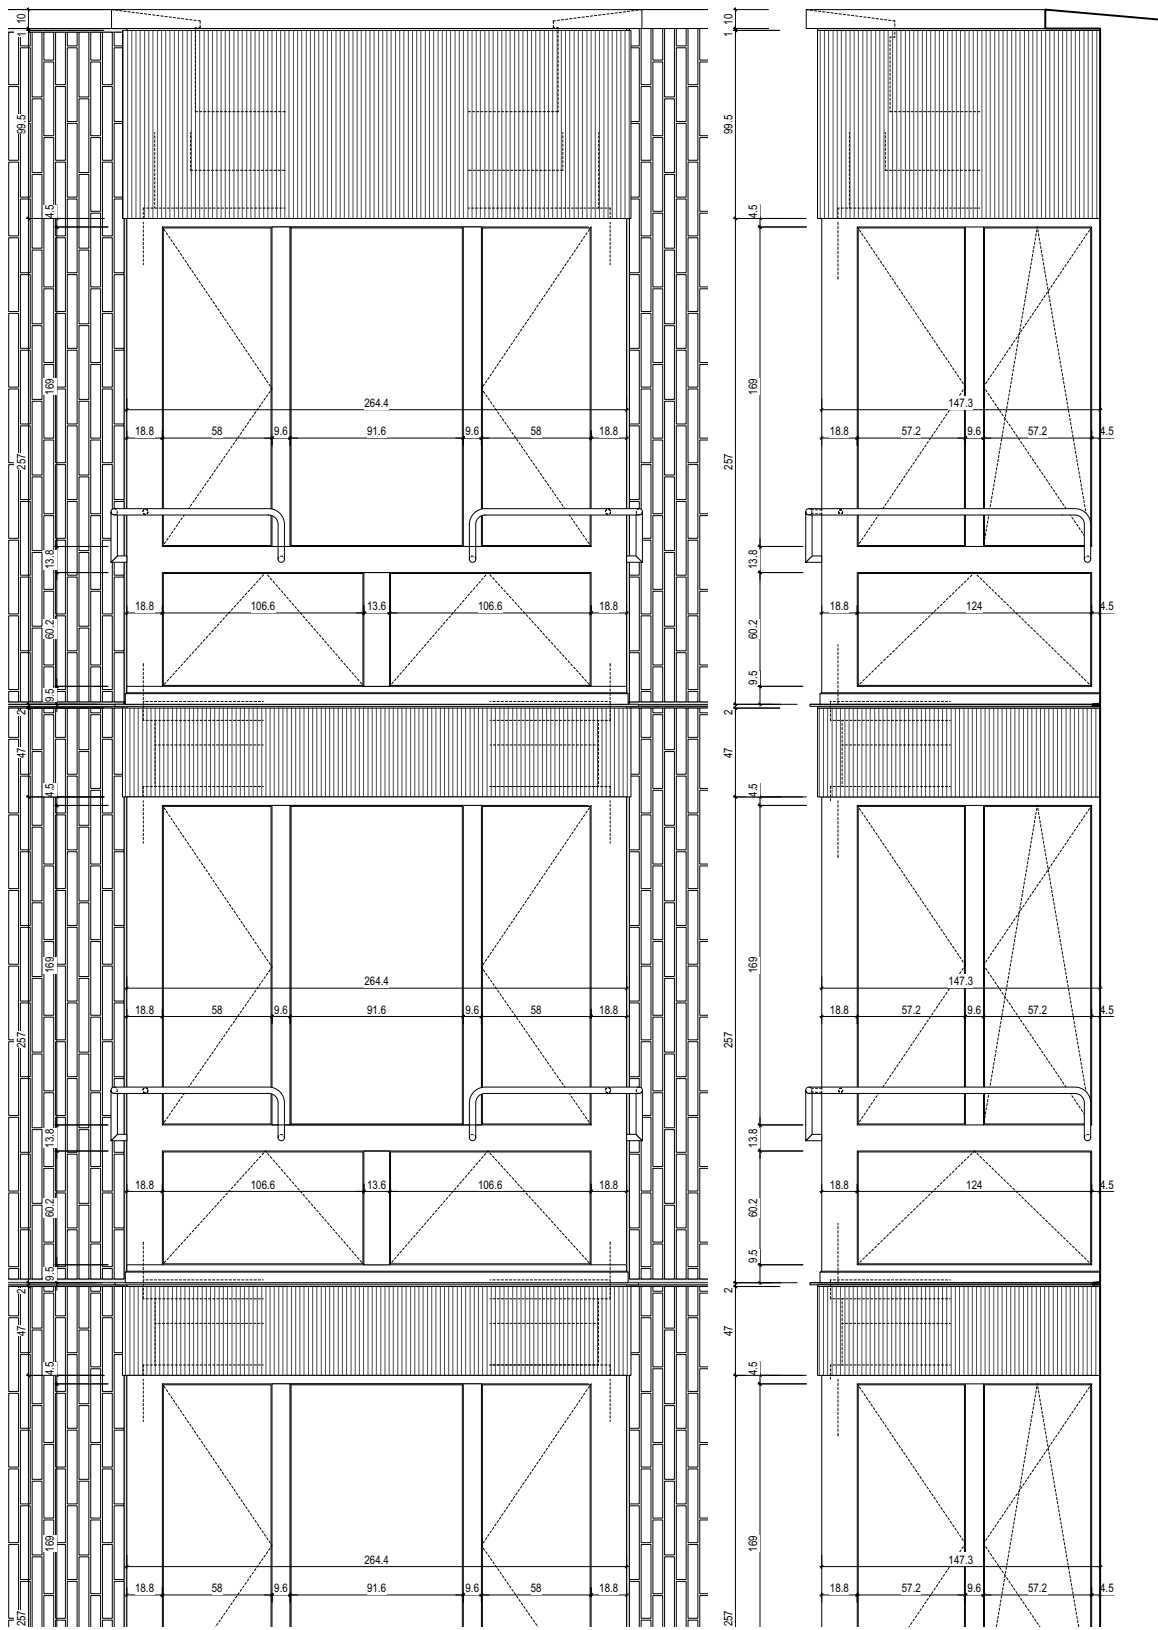
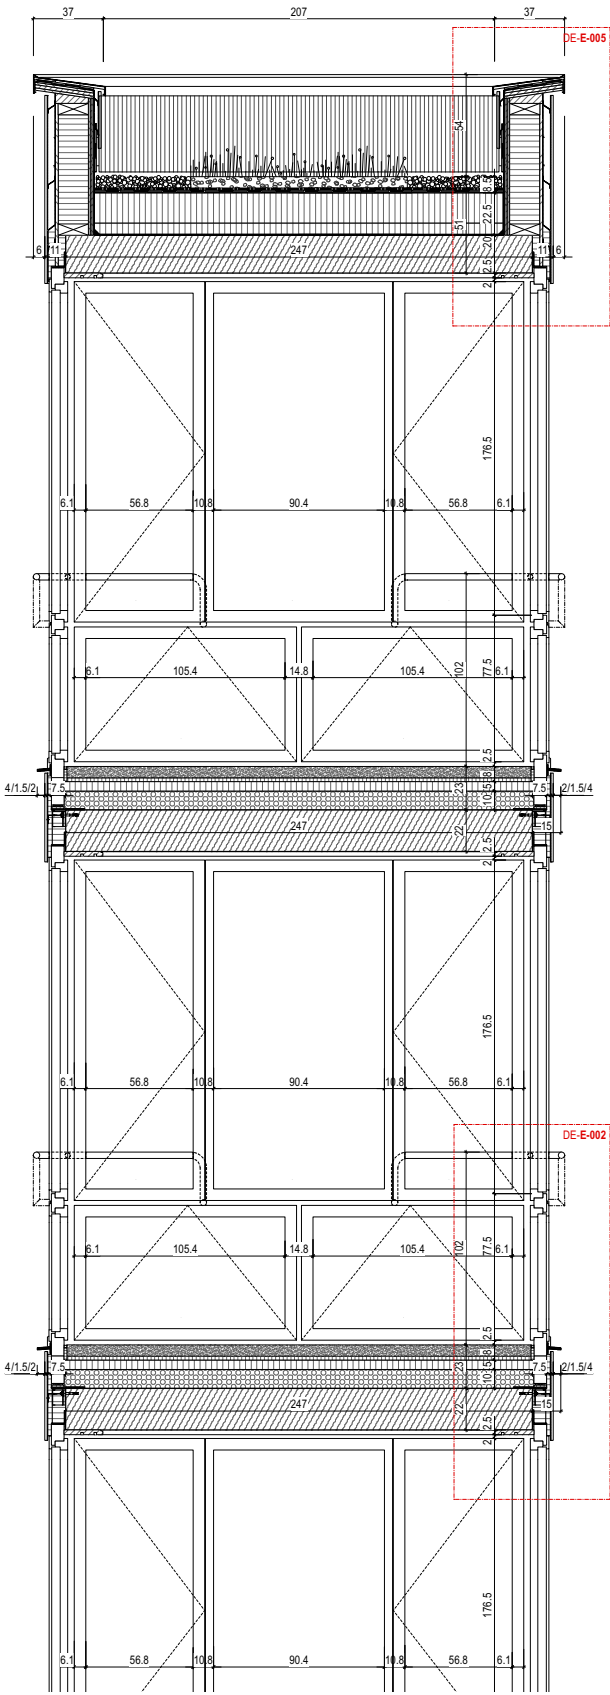


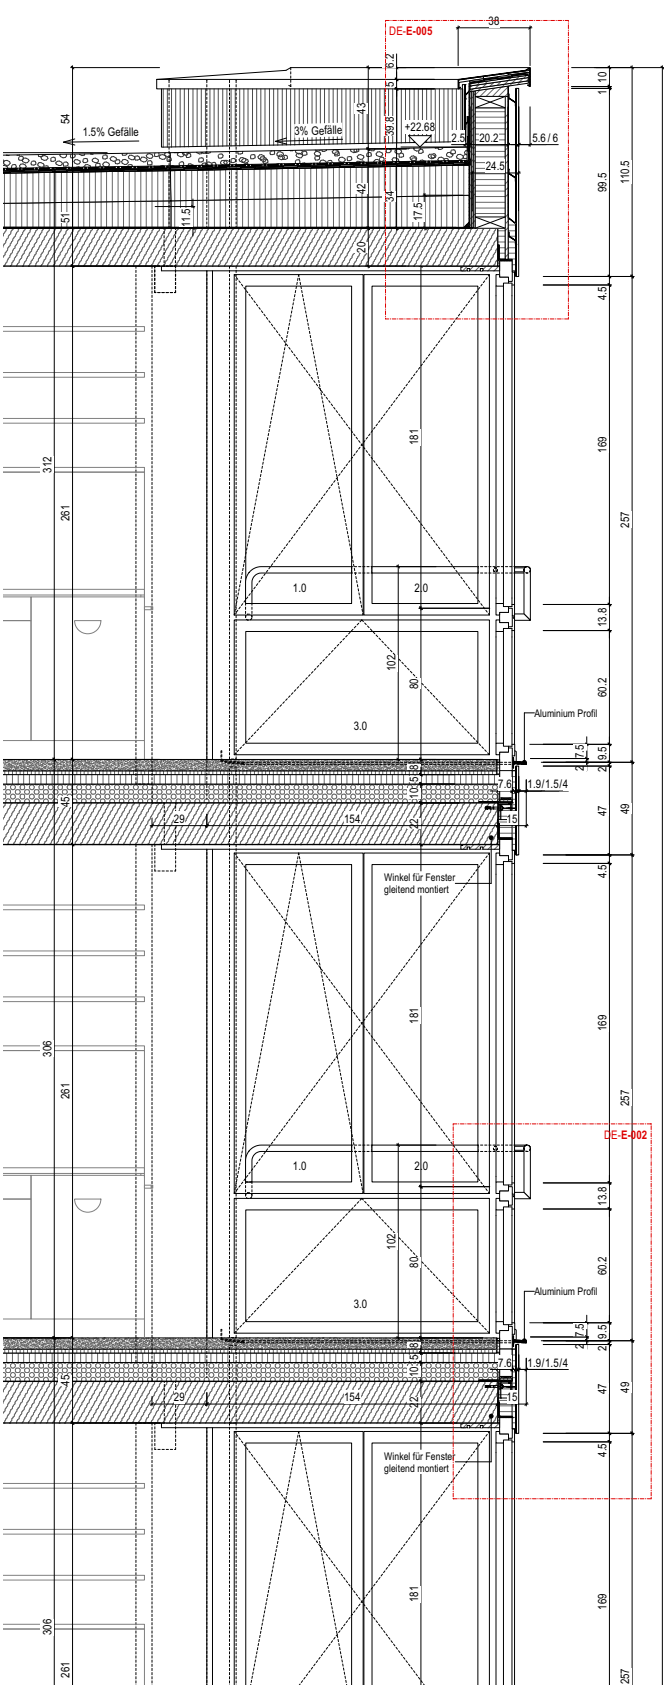

KONSTRUKTION ERKER NORDFASSADE