


- 7.5 cm Dachbekleidung
- 2.5 cm Luft, horizontal
- 6 cm Luft, vertikal
- 0.5 cm Sperrschicht, eng
- 20 cm Dämmung, Steildach
- 0.5 cm Sperrschicht, weit
- 2 cm Vollholzwerkstoff

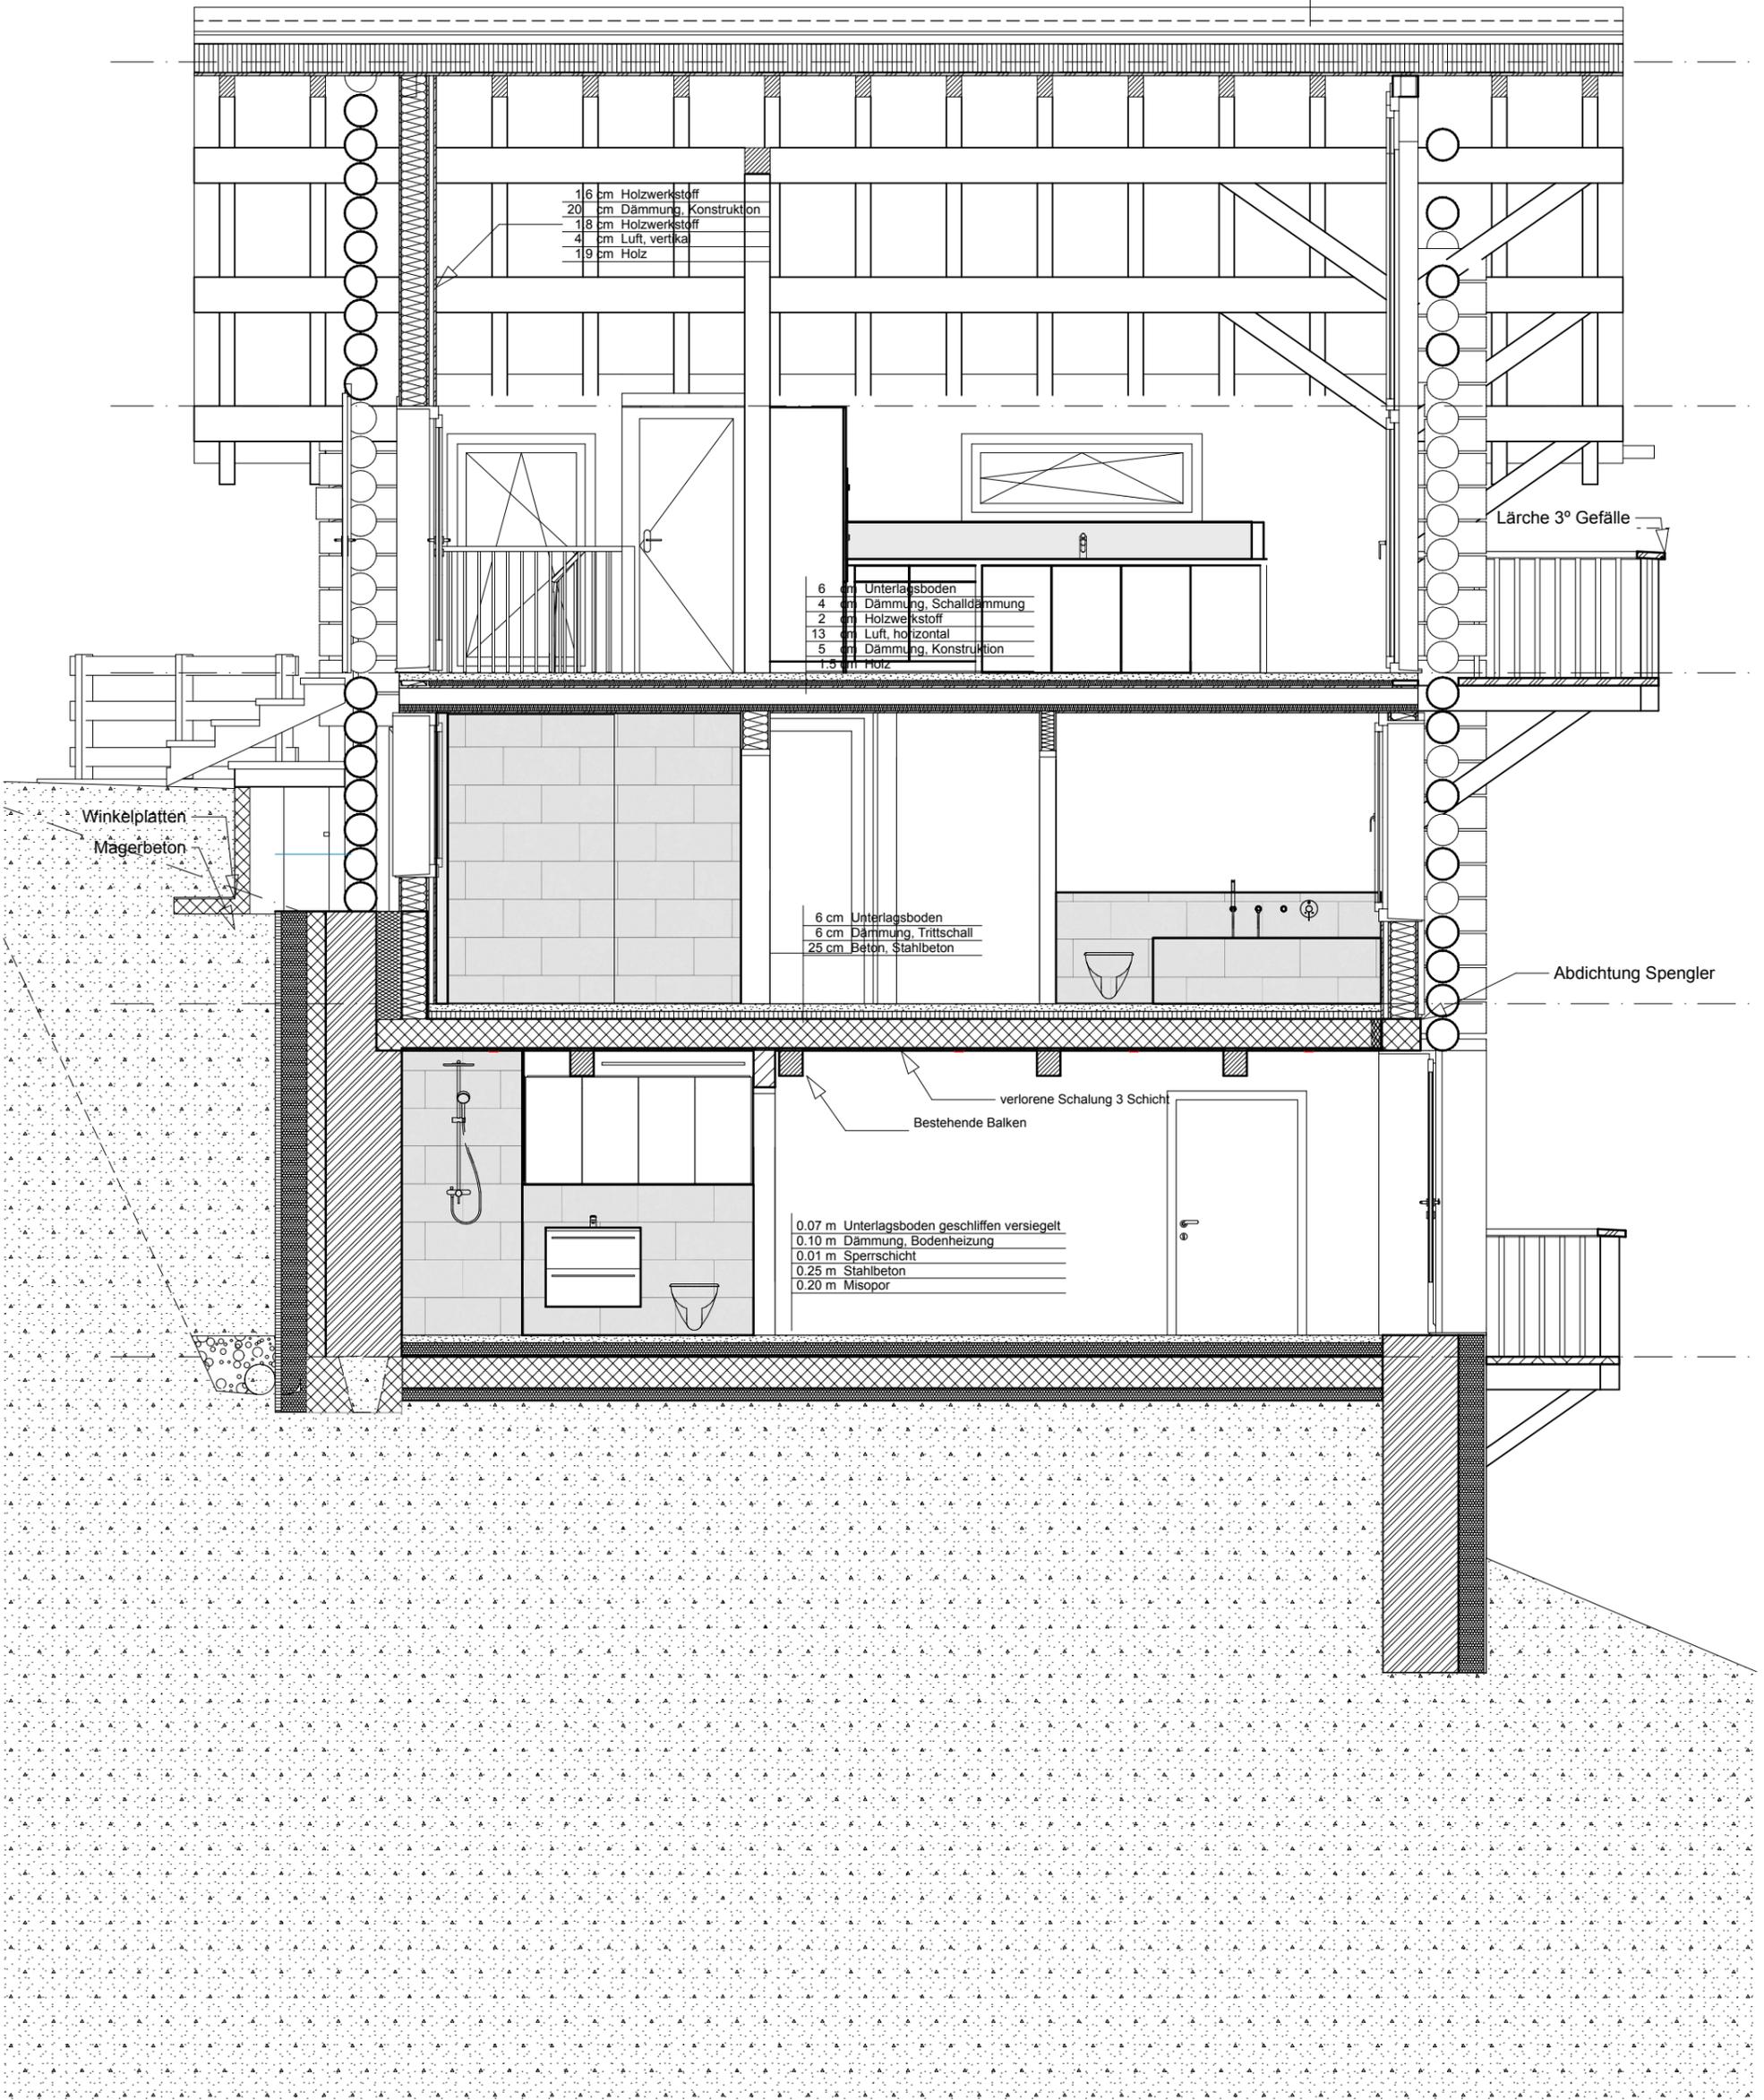

BAUVORHABEN: Stall Umbau Unterdorf (Parzelle 146) Unterdorf 8a, 7064 Tschierschen		AUFTRAGGEBER: Just Wing It GmbH Spina, 7064 Tschierschen			PLANVERFASSER: RODERICK GALANTAY DIPL. ARCHITEKT ETH / SIA		
PLANNUMMER: 6.5	PLANTITEL: Längsschnitt	MASSSTAB: 1:50	PLANGRÖSSE: A3	PROJEKTNUMMER: 13_2020	GEZEICHNET: RG	DATUM: 11.4.2023	
Spina 7064 Tschierschen Switzerland Telefon: +41 81 356 51 08 Mobile: +41 79 676 97 13 Email: roderick@galantay.com							