


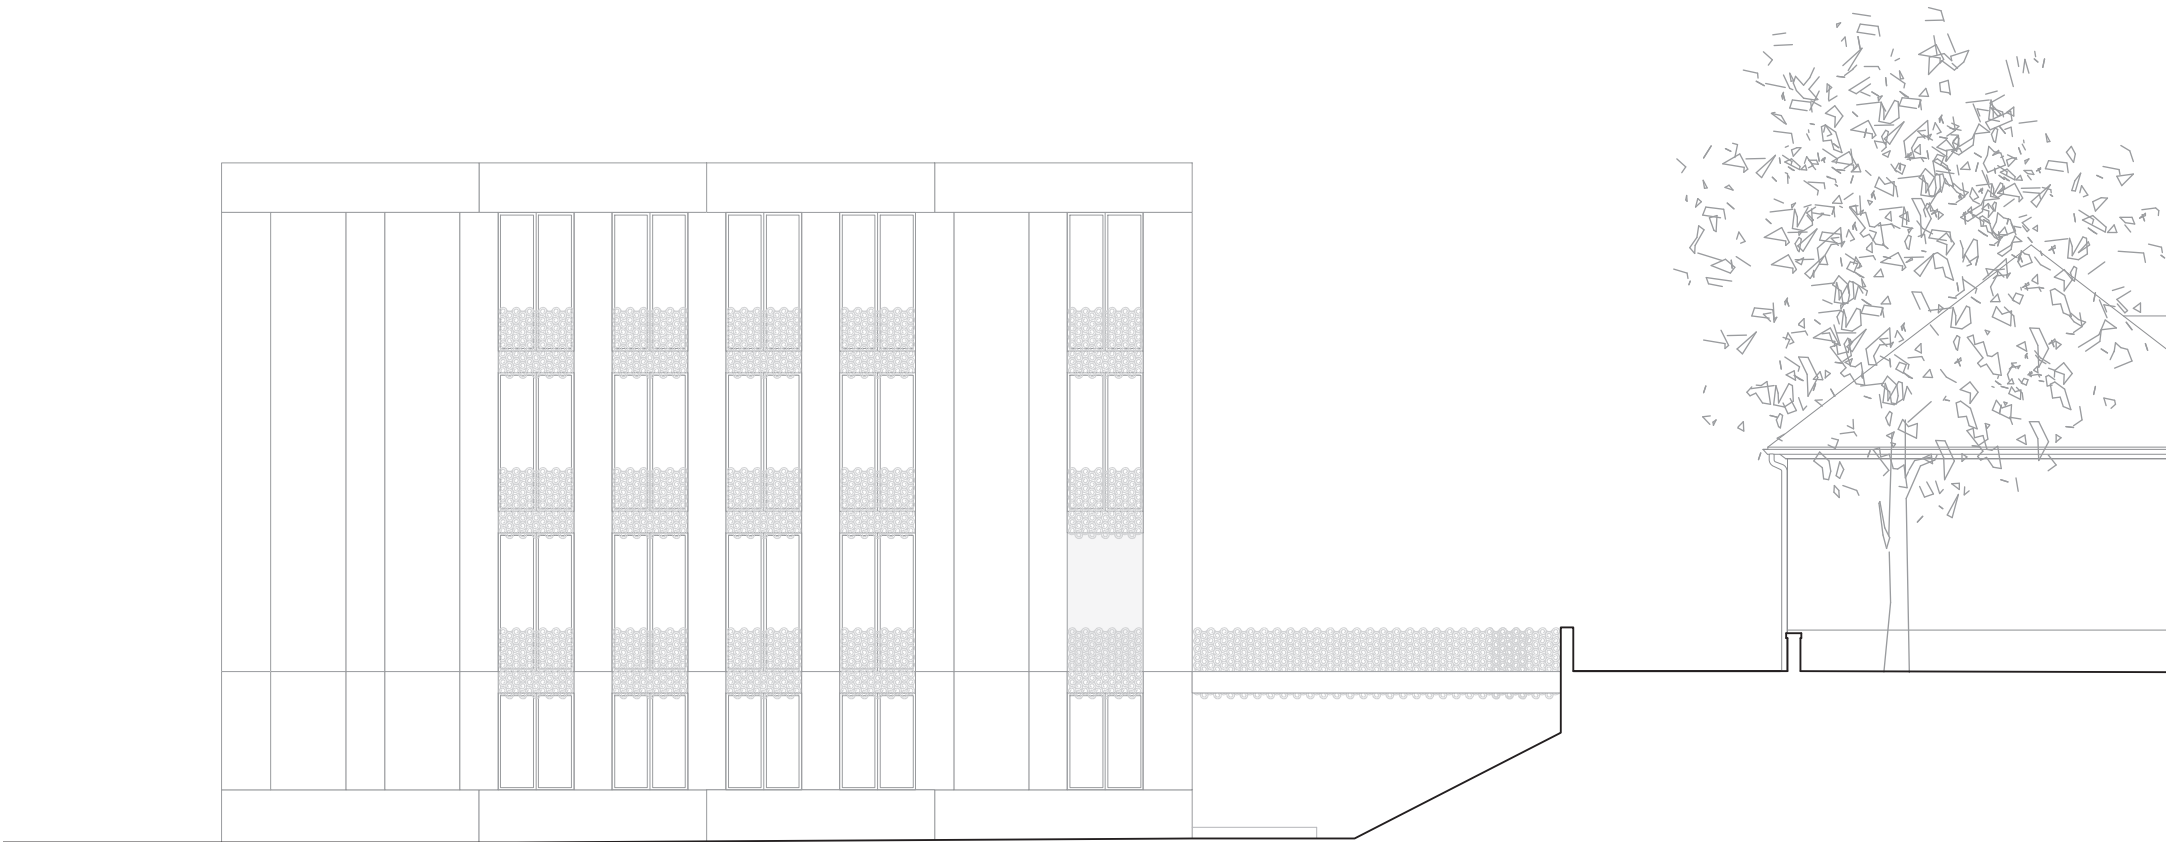

SÜDFASSADE



OSTFASSADE



NORDFASSADE