


Westfassade

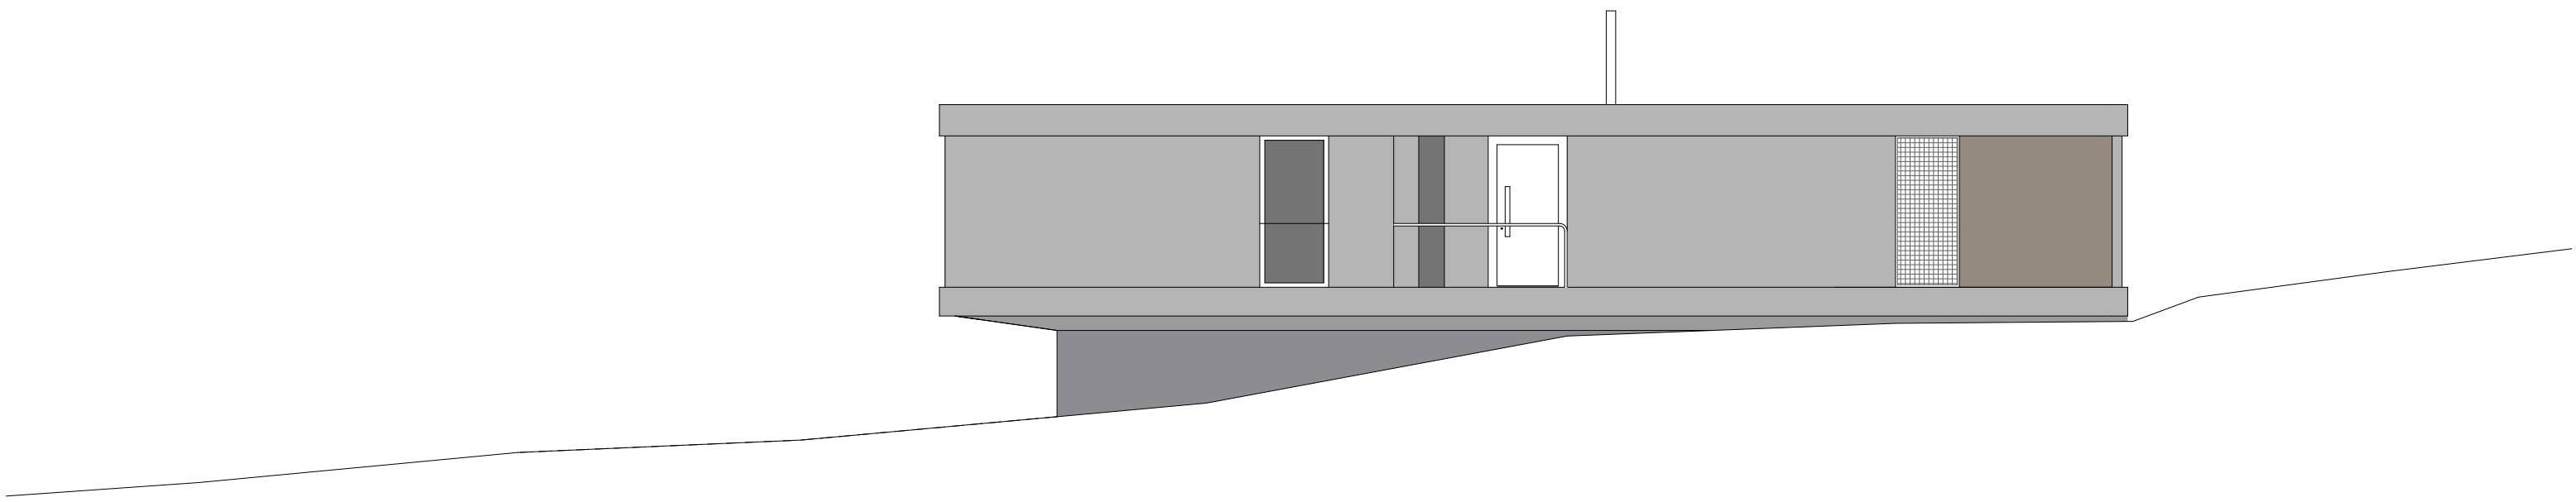

Ostfassade