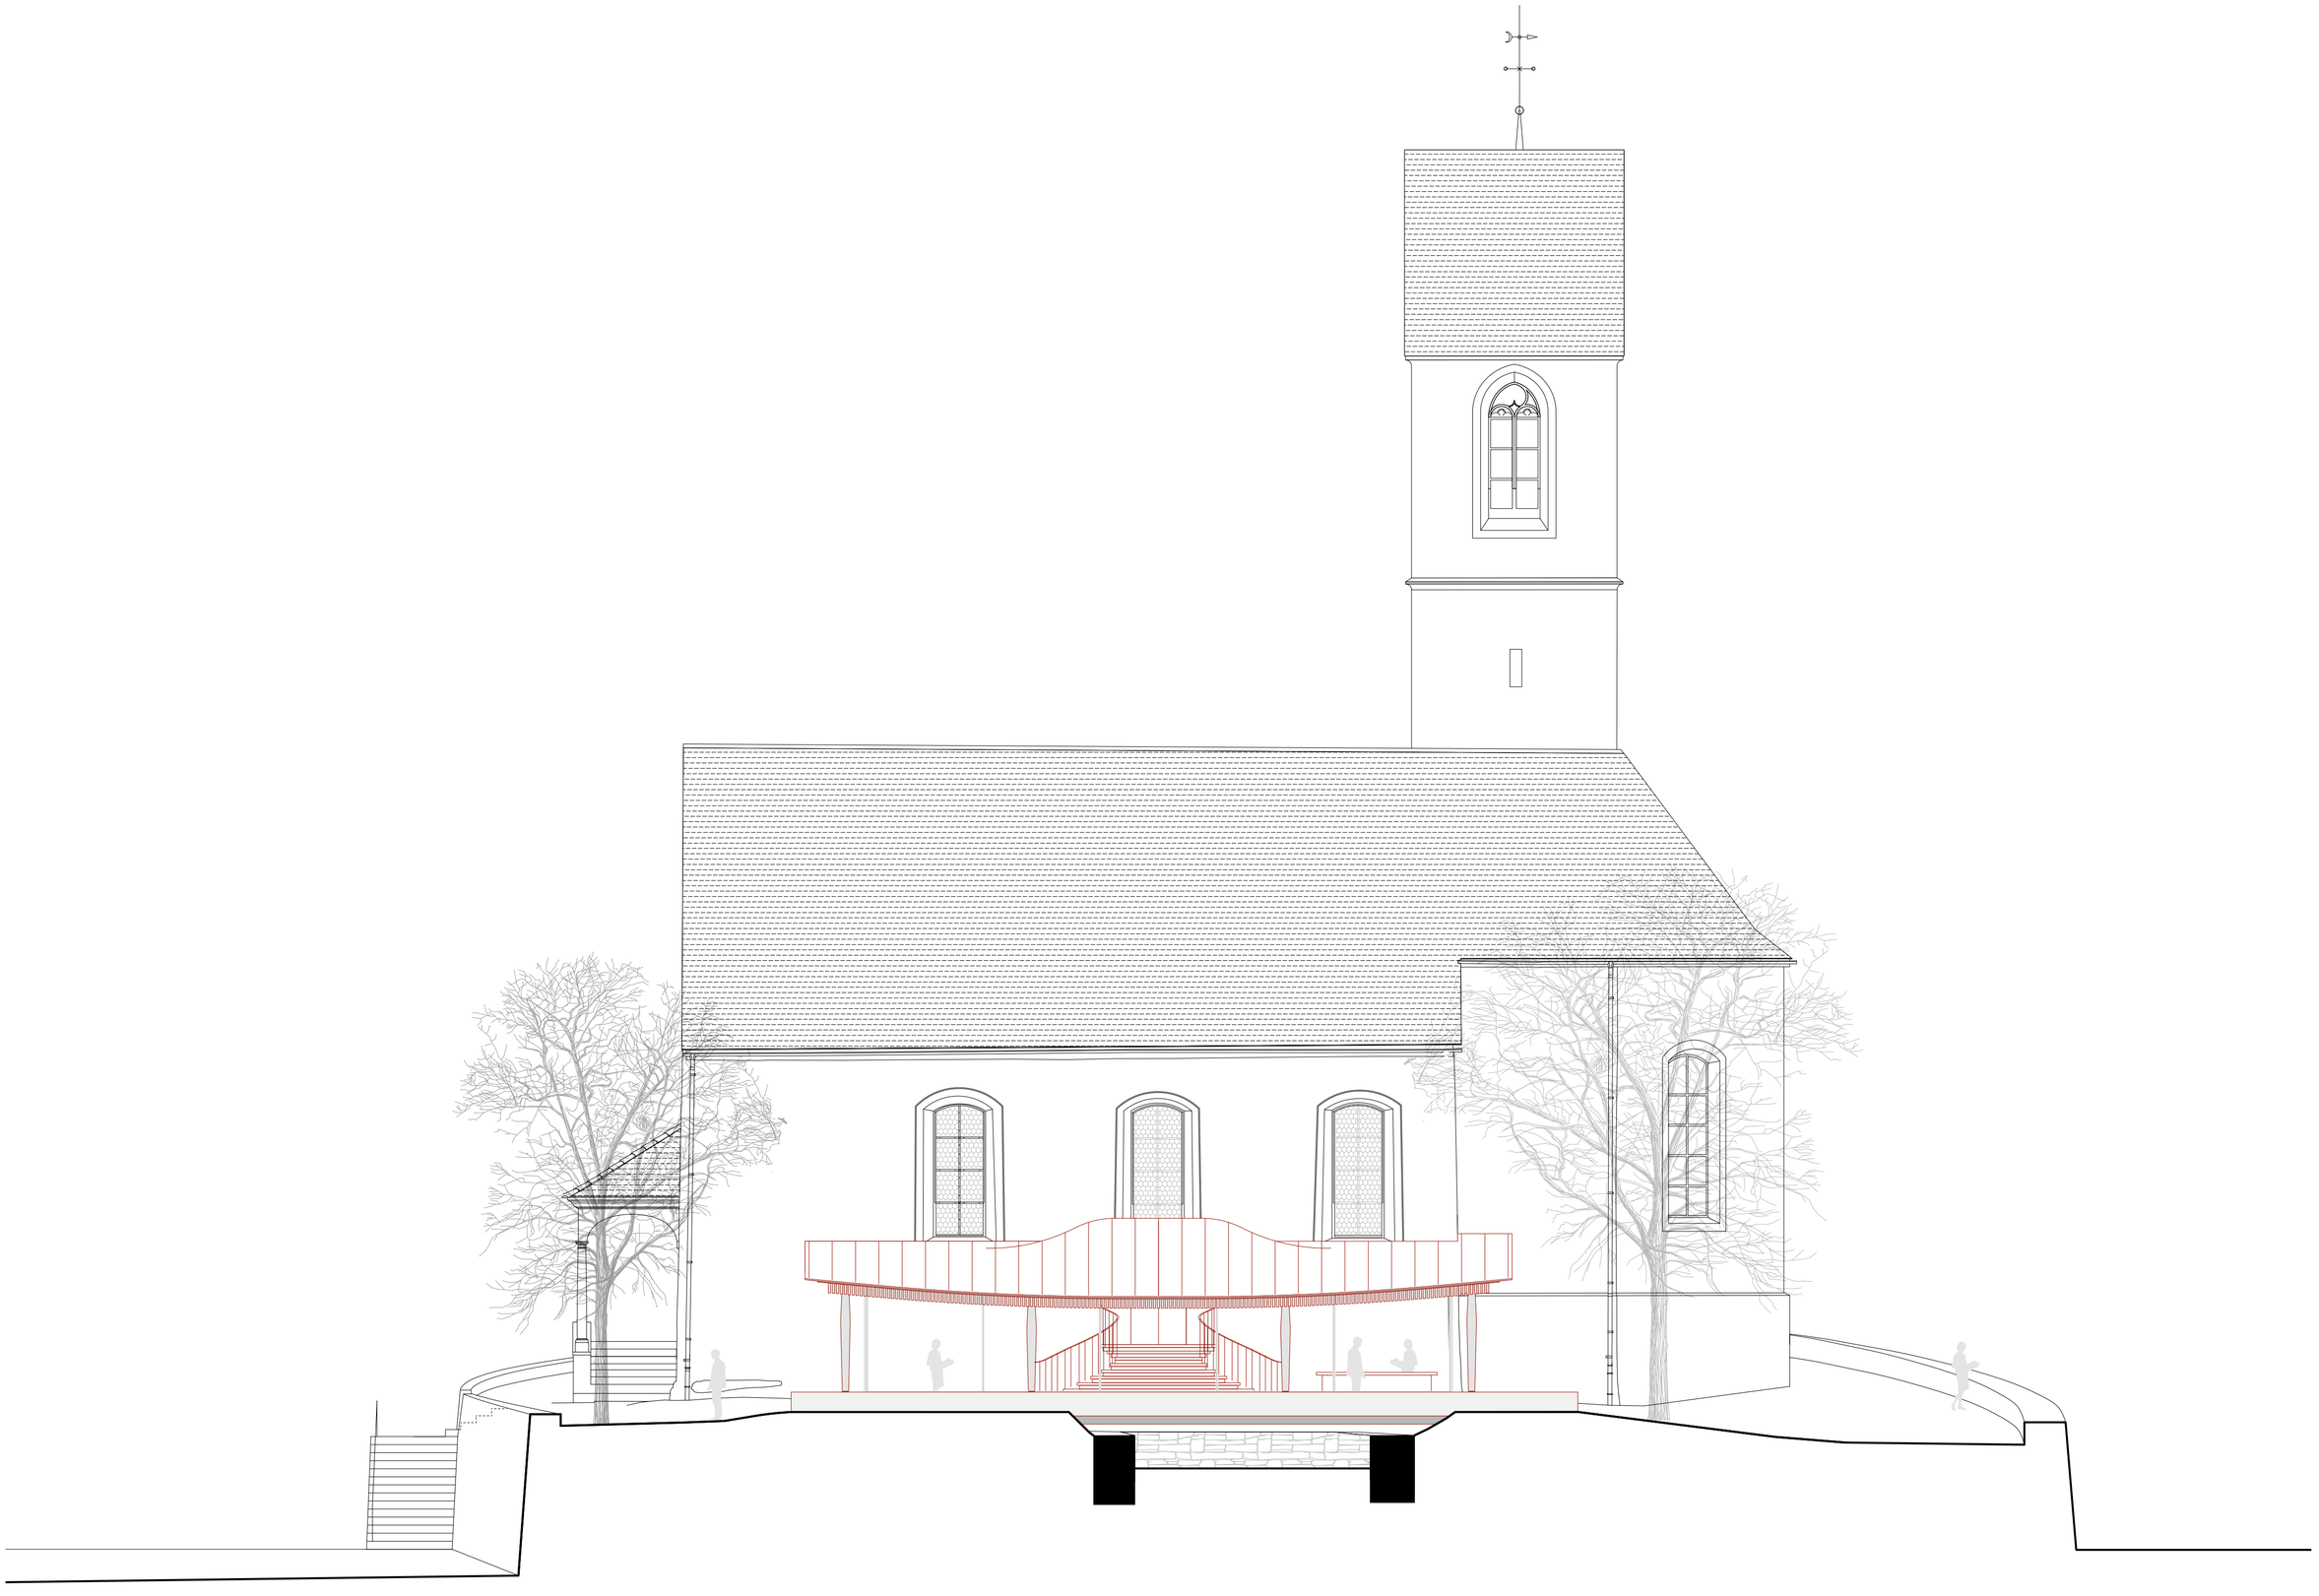

Gian Salis Architektur

Konzertfoyer, Künstlerhaus Boswil, Ansicht Süd 1:100

0 1 2 5 10