


Schnitt Tiefgaragenabfahrt und Ansicht Haus A

Ansicht Haus B


Ansicht Haus C



Haus A Südwestfassade

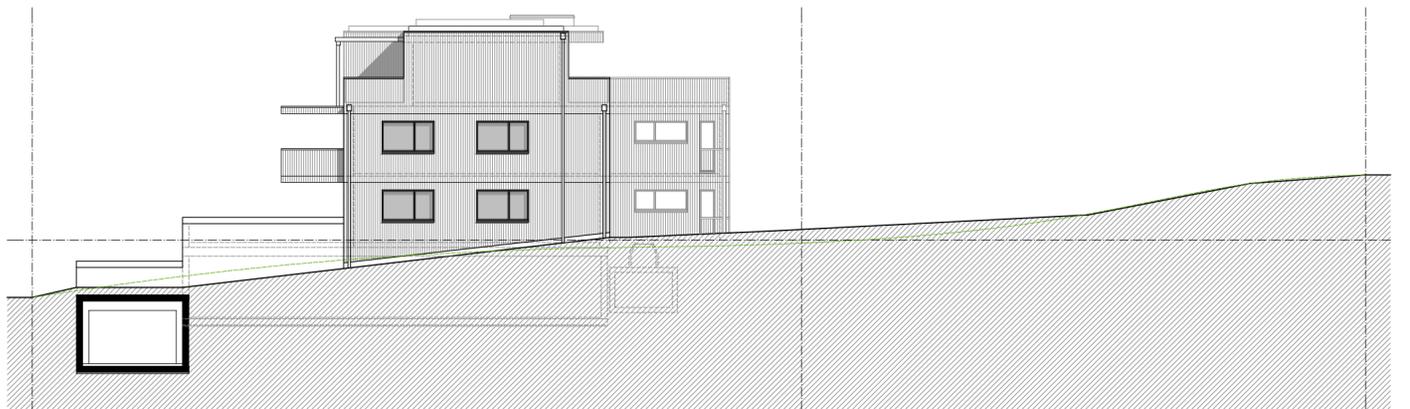

Haus A Südostfassade

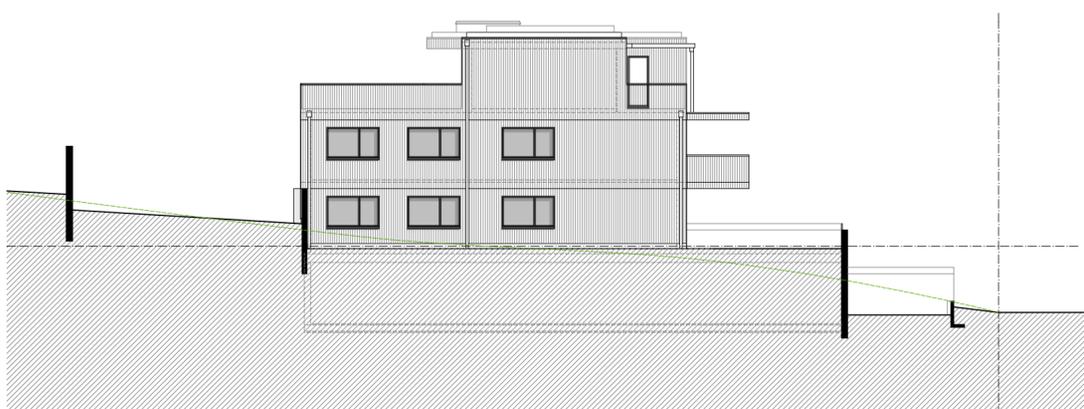

Haus A Nordwestfassade



Haus A Nordostfassade

brunner weibel
architekten

Wohnüberbauung
Gülich
Präffikon ZH
 Fassaden Haus A
1:200

