
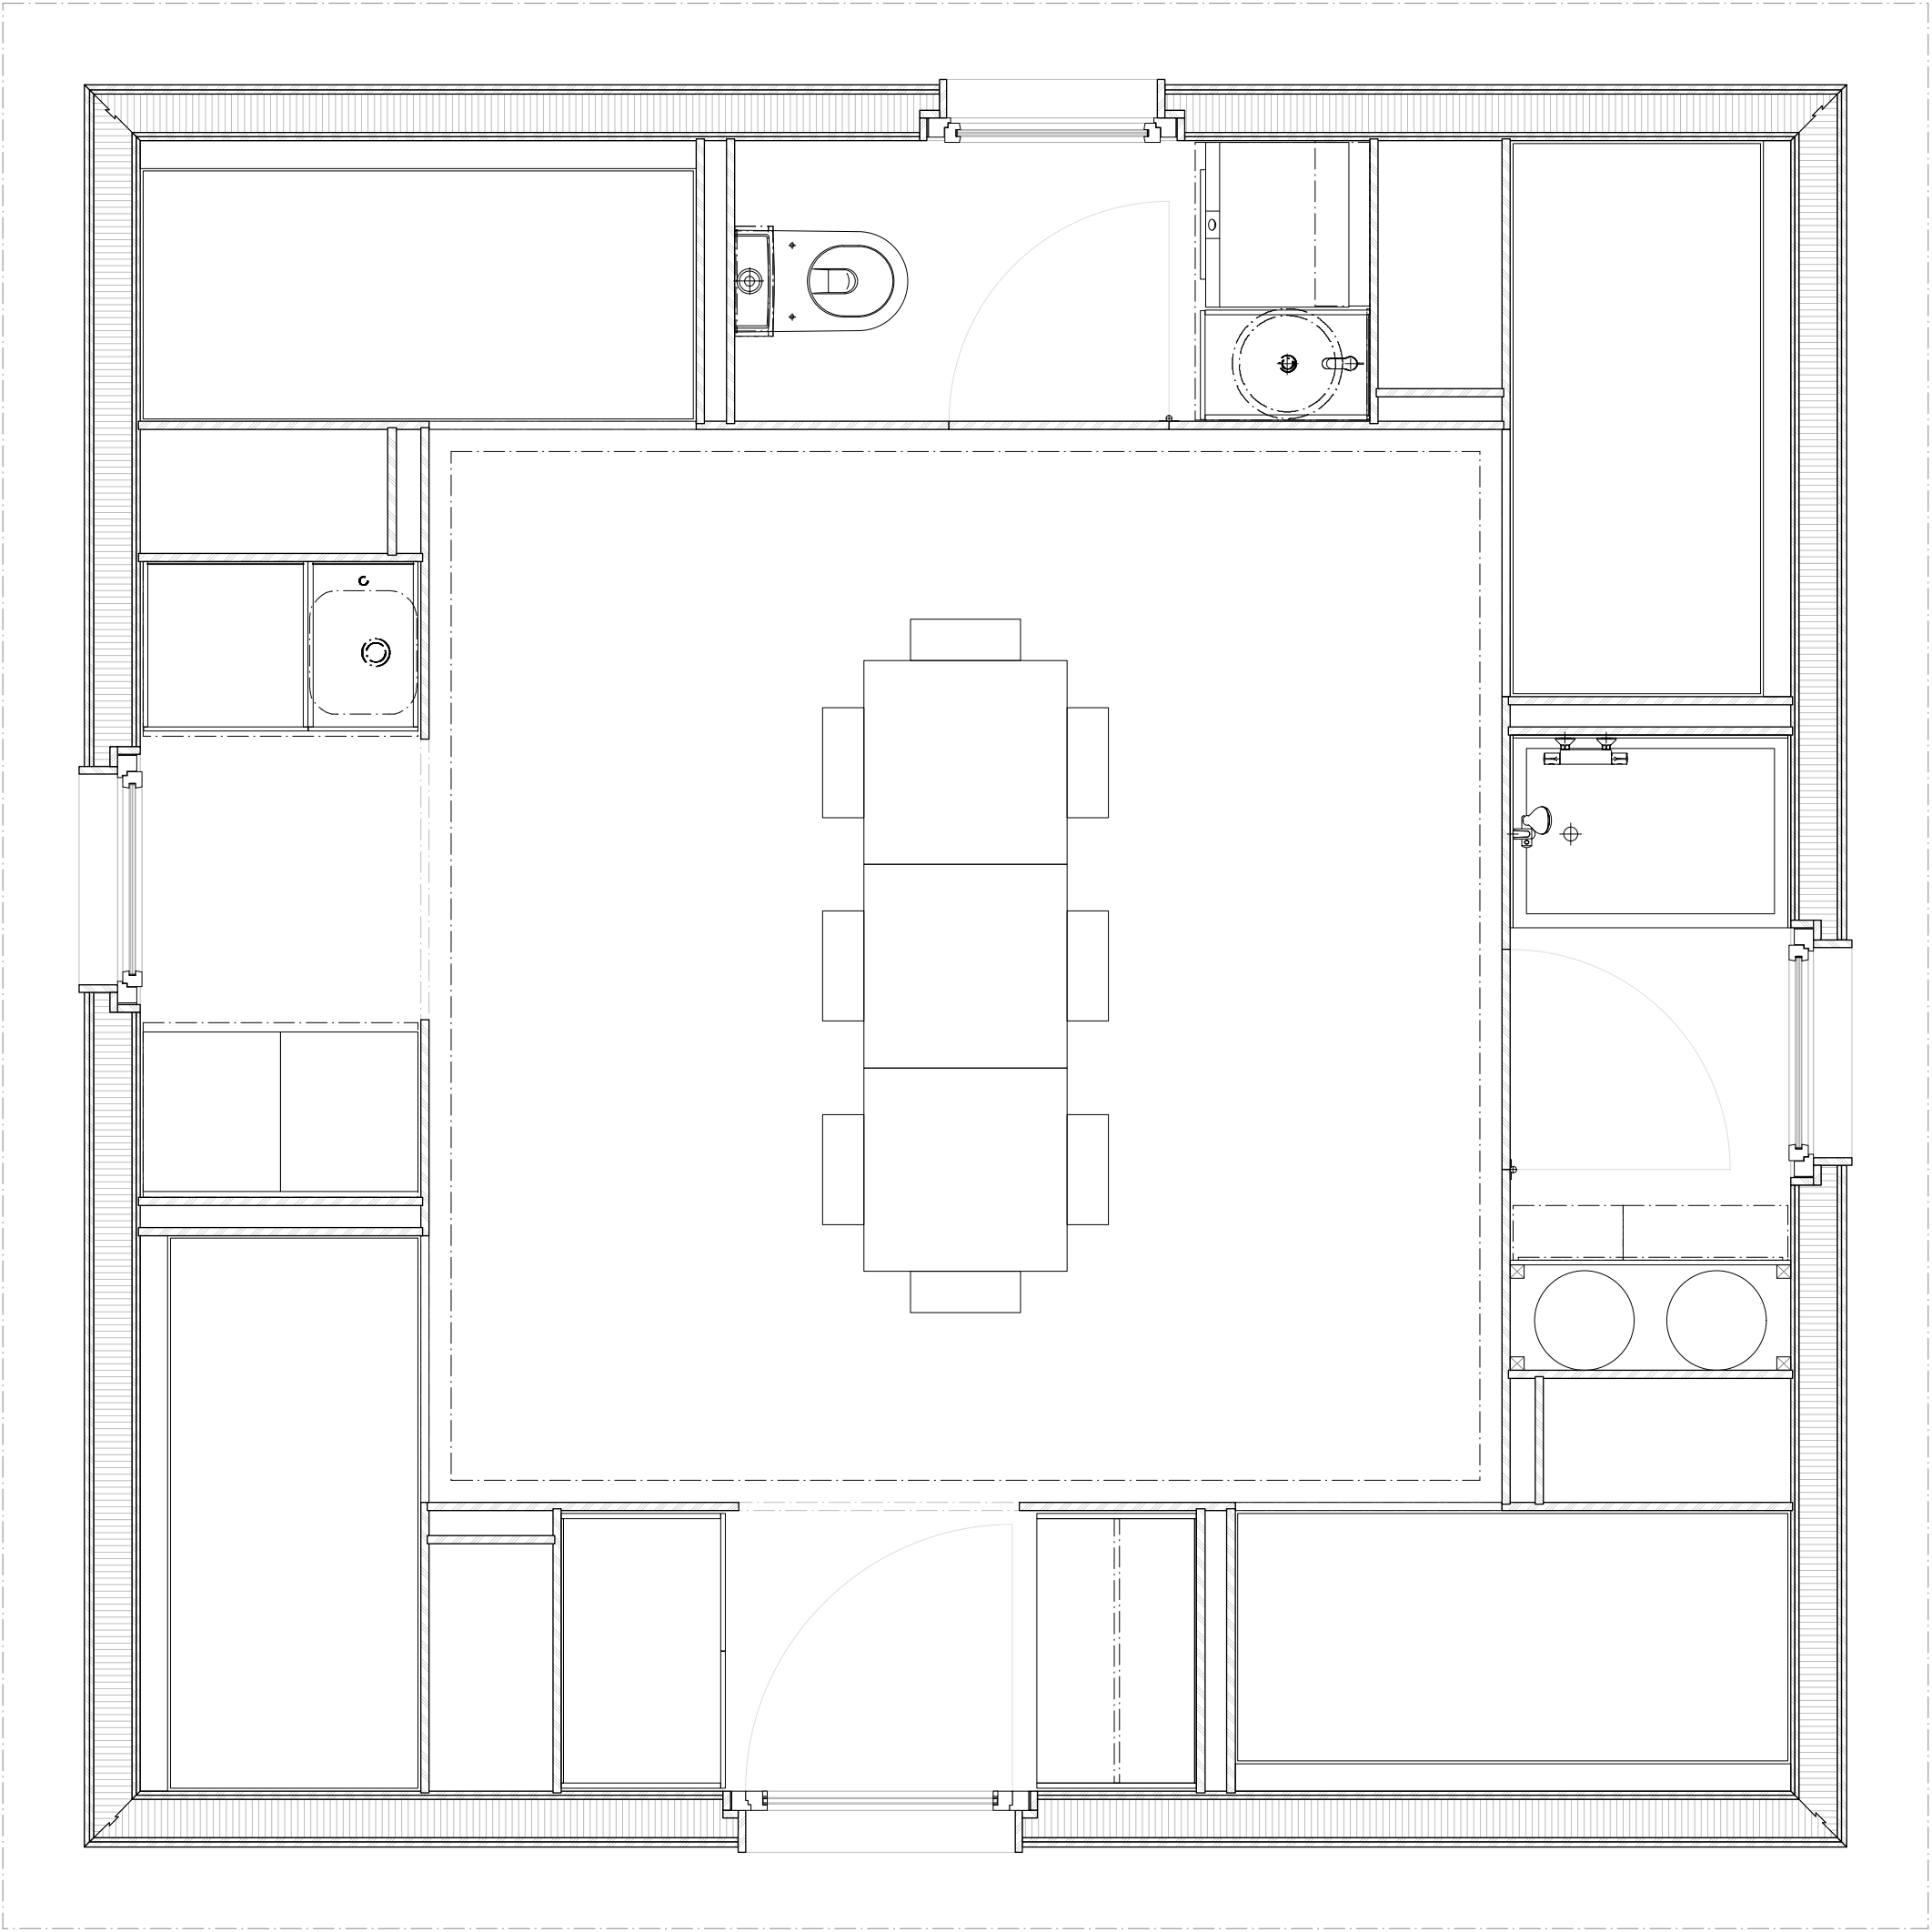
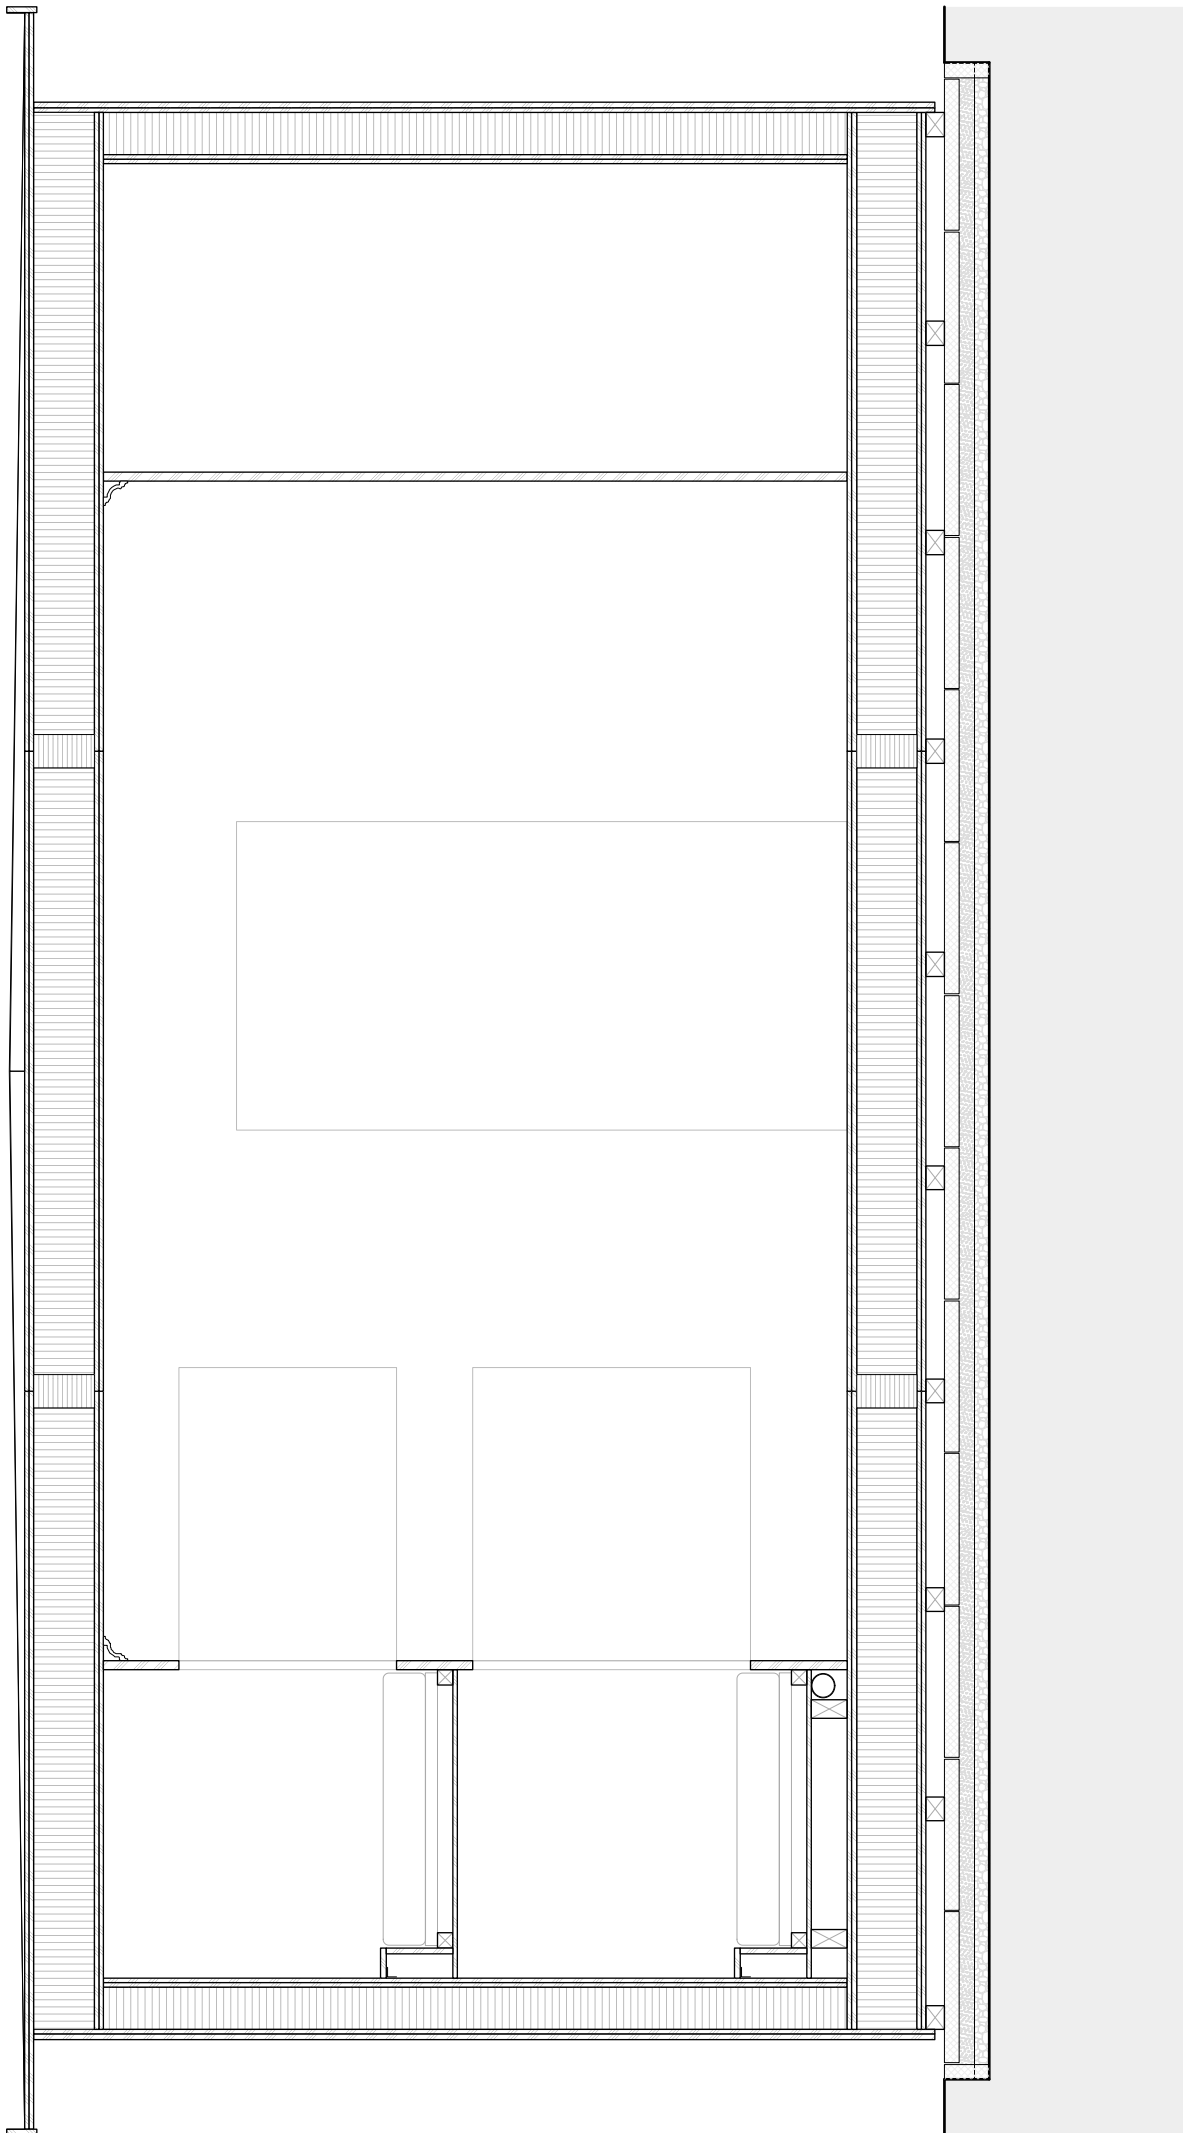


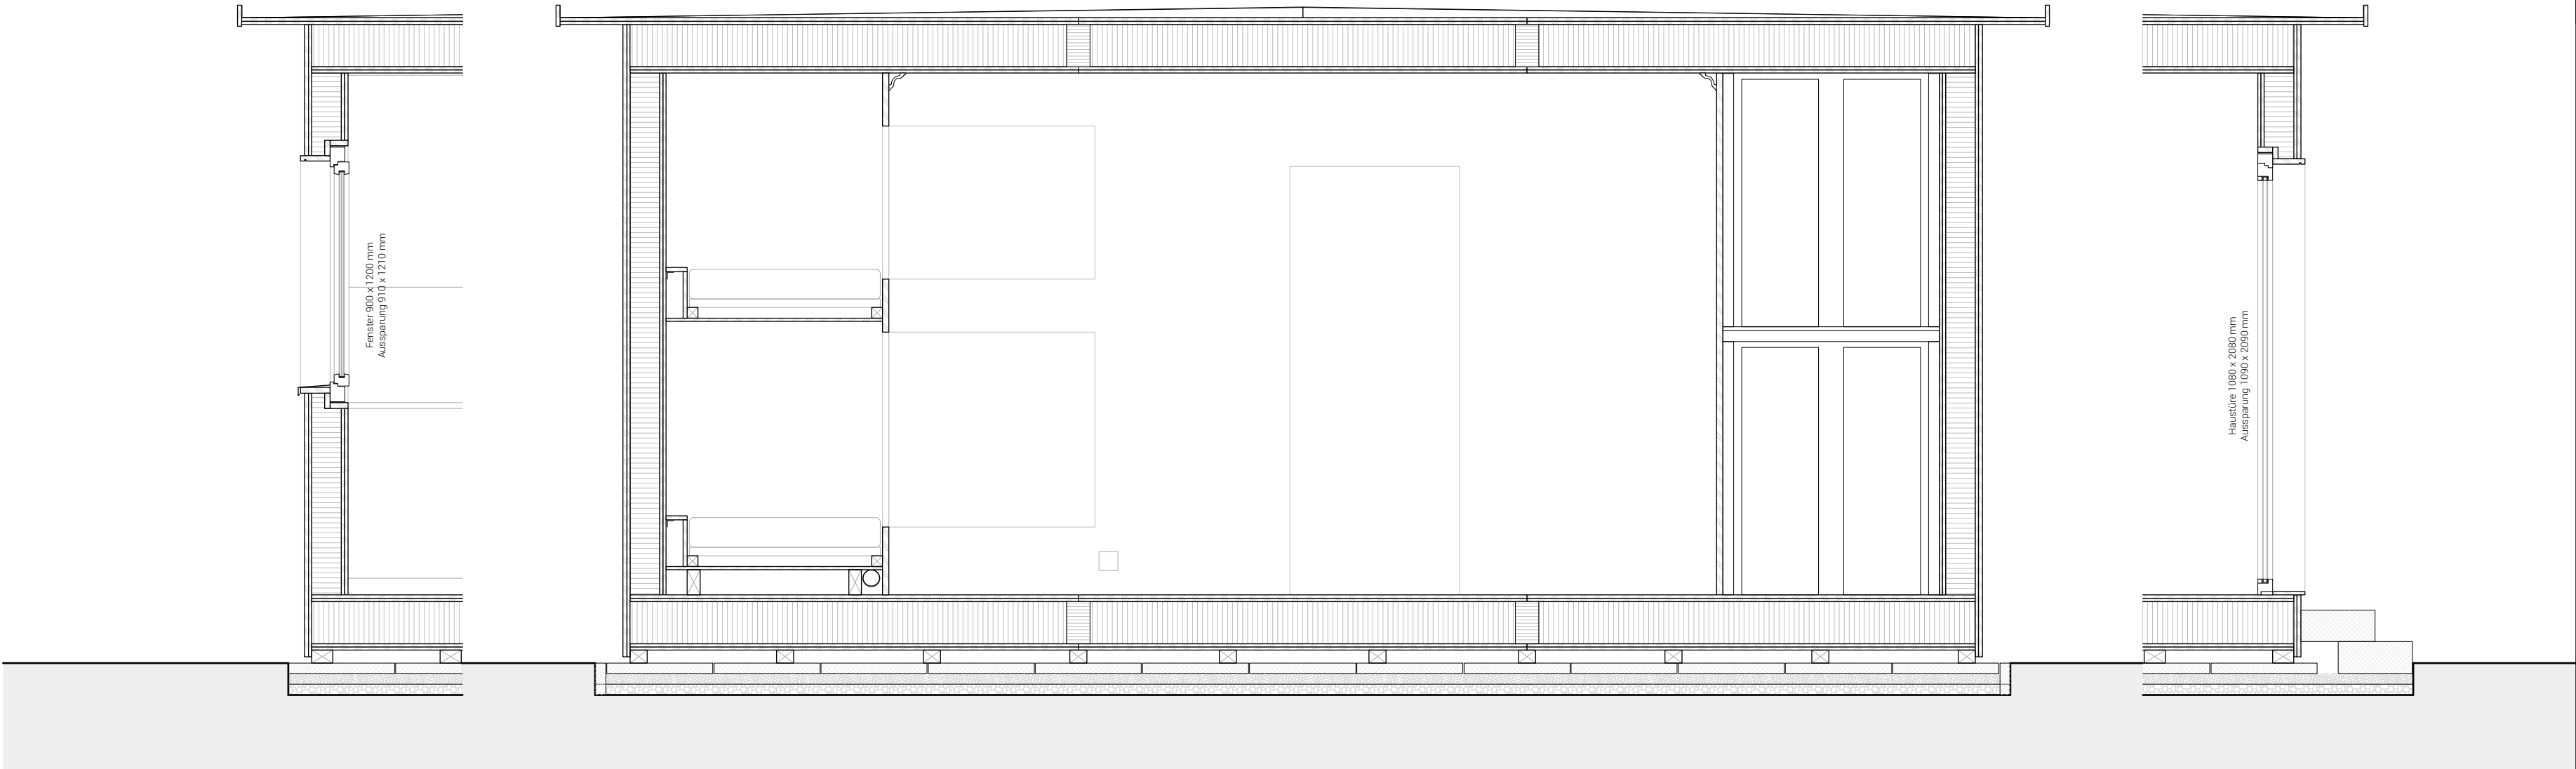

Deckenaufbau

1.5 mm EPDM Folie
0 - 50 mm EPS im Gefälle
15 mm OSB 3
15 mm OSB 3
200 mm EPS Neopor
15 mm OSB 3
15 mm OSB 3

Bodenaufbau

15 mm OSB 3
15 mm OSB 3
200 mm EPS Neopor
15 mm OSB 3
15 mm OSB 3
60 mm Balkenlage, imprägniert

Wandaufbau Aussen

19 mm 3-Schichtplatte, geölt
15 mm OSB 3
140 mm EPS Neopor
15 mm OSB 3
15 mm OSB 3

Wandaufbau Innen

15 mm OSB 3
15 mm OSB 3

Projektname	INTEGRO PAVILLON - PROTOTYP	Projektnr.	1601
Projektadresse	Bahnhofplatz Baden	Plannr.	100
Auftraggeber	3C Architektur GmbH 5400 Baden		
PAVILLON 8.36		GEZ	CC
Holzbauplan Grundriss und Schnitt		DAT	13-02-16
		FOR	63/59.4
		MST	1.25
		REV	