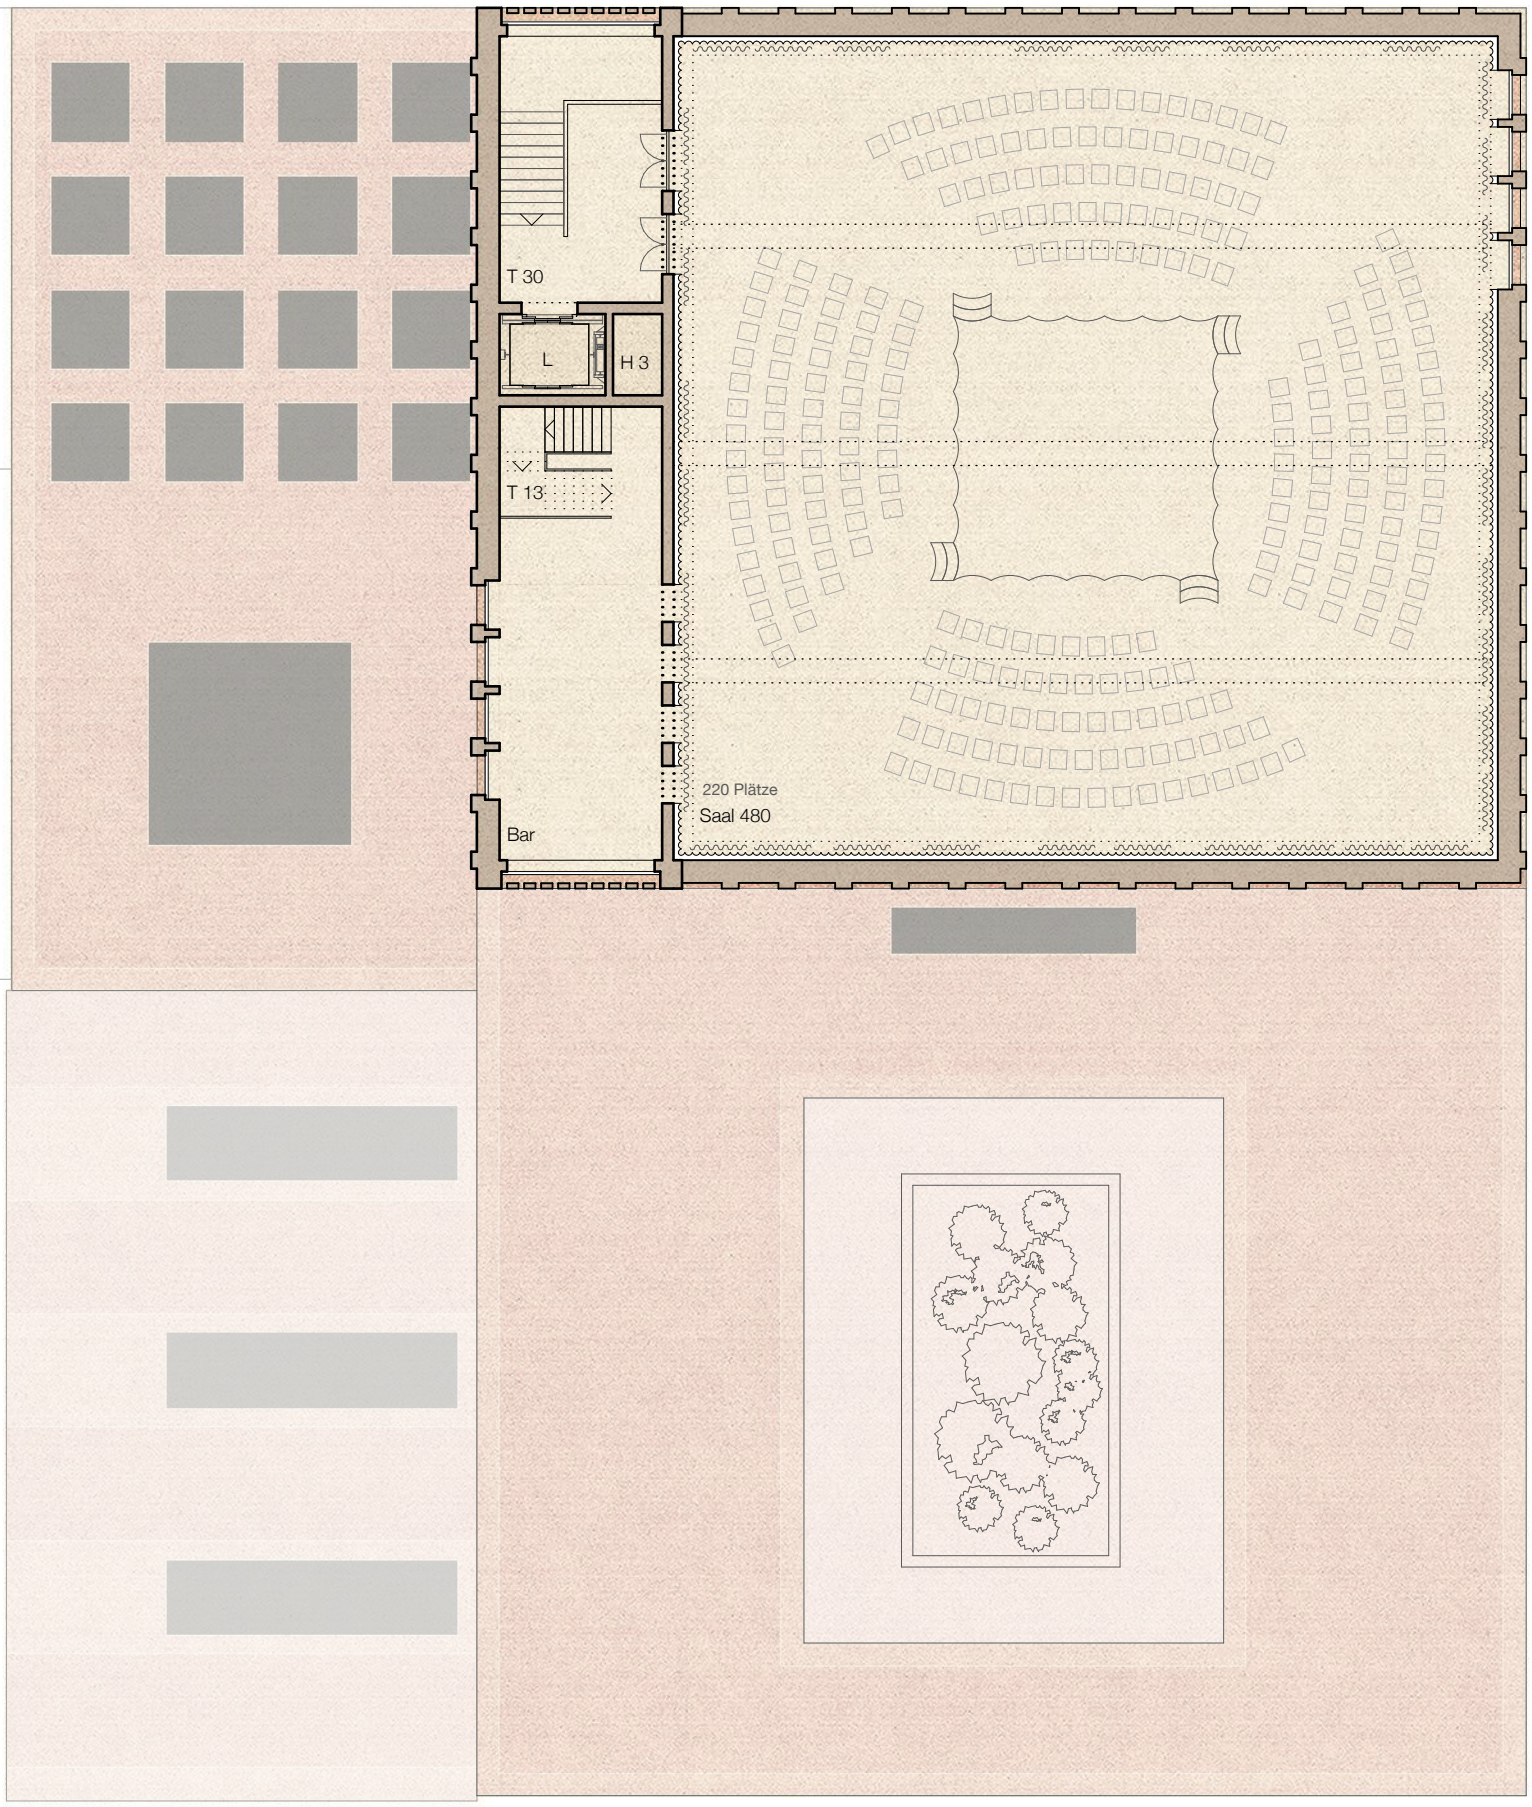


**MEHR ALS THEATER** I sindusan balasingam I zhaw I bachelorarbeit 2016

Grundriss 6.Obergeschoss M 200

0 5 10