



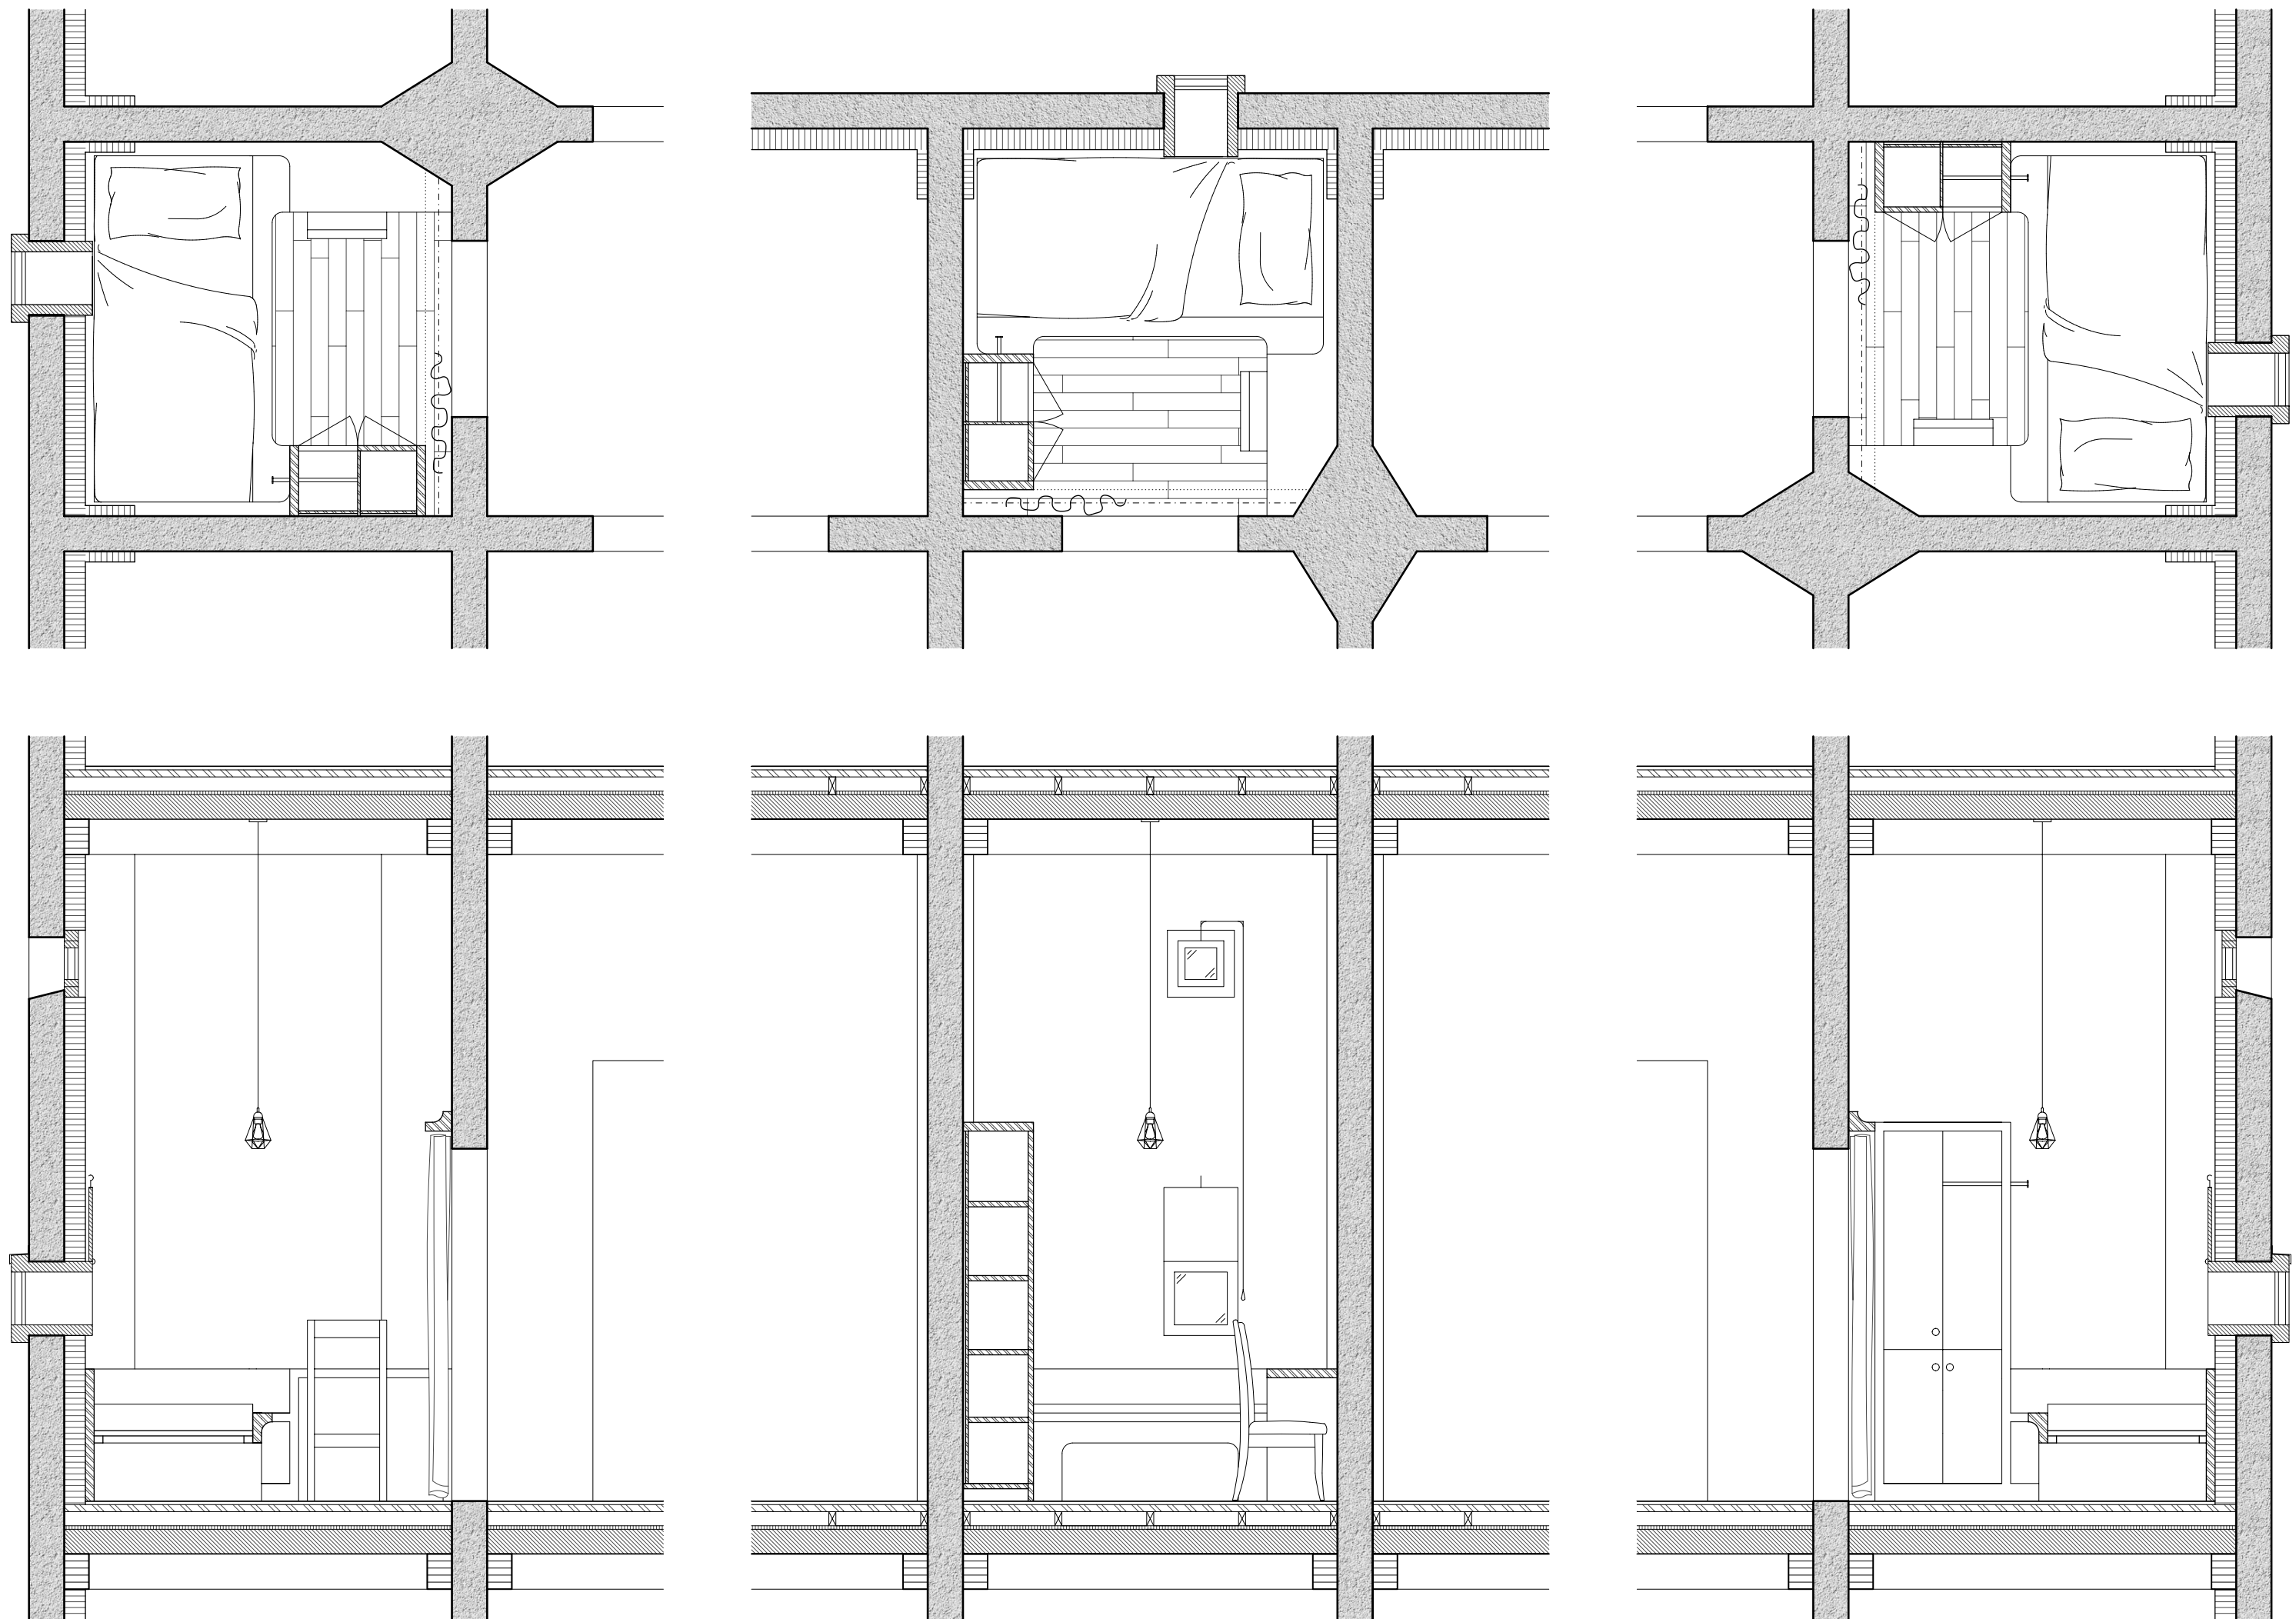


Zimmer Jugendherberge 1_33

0 0.5 1 2

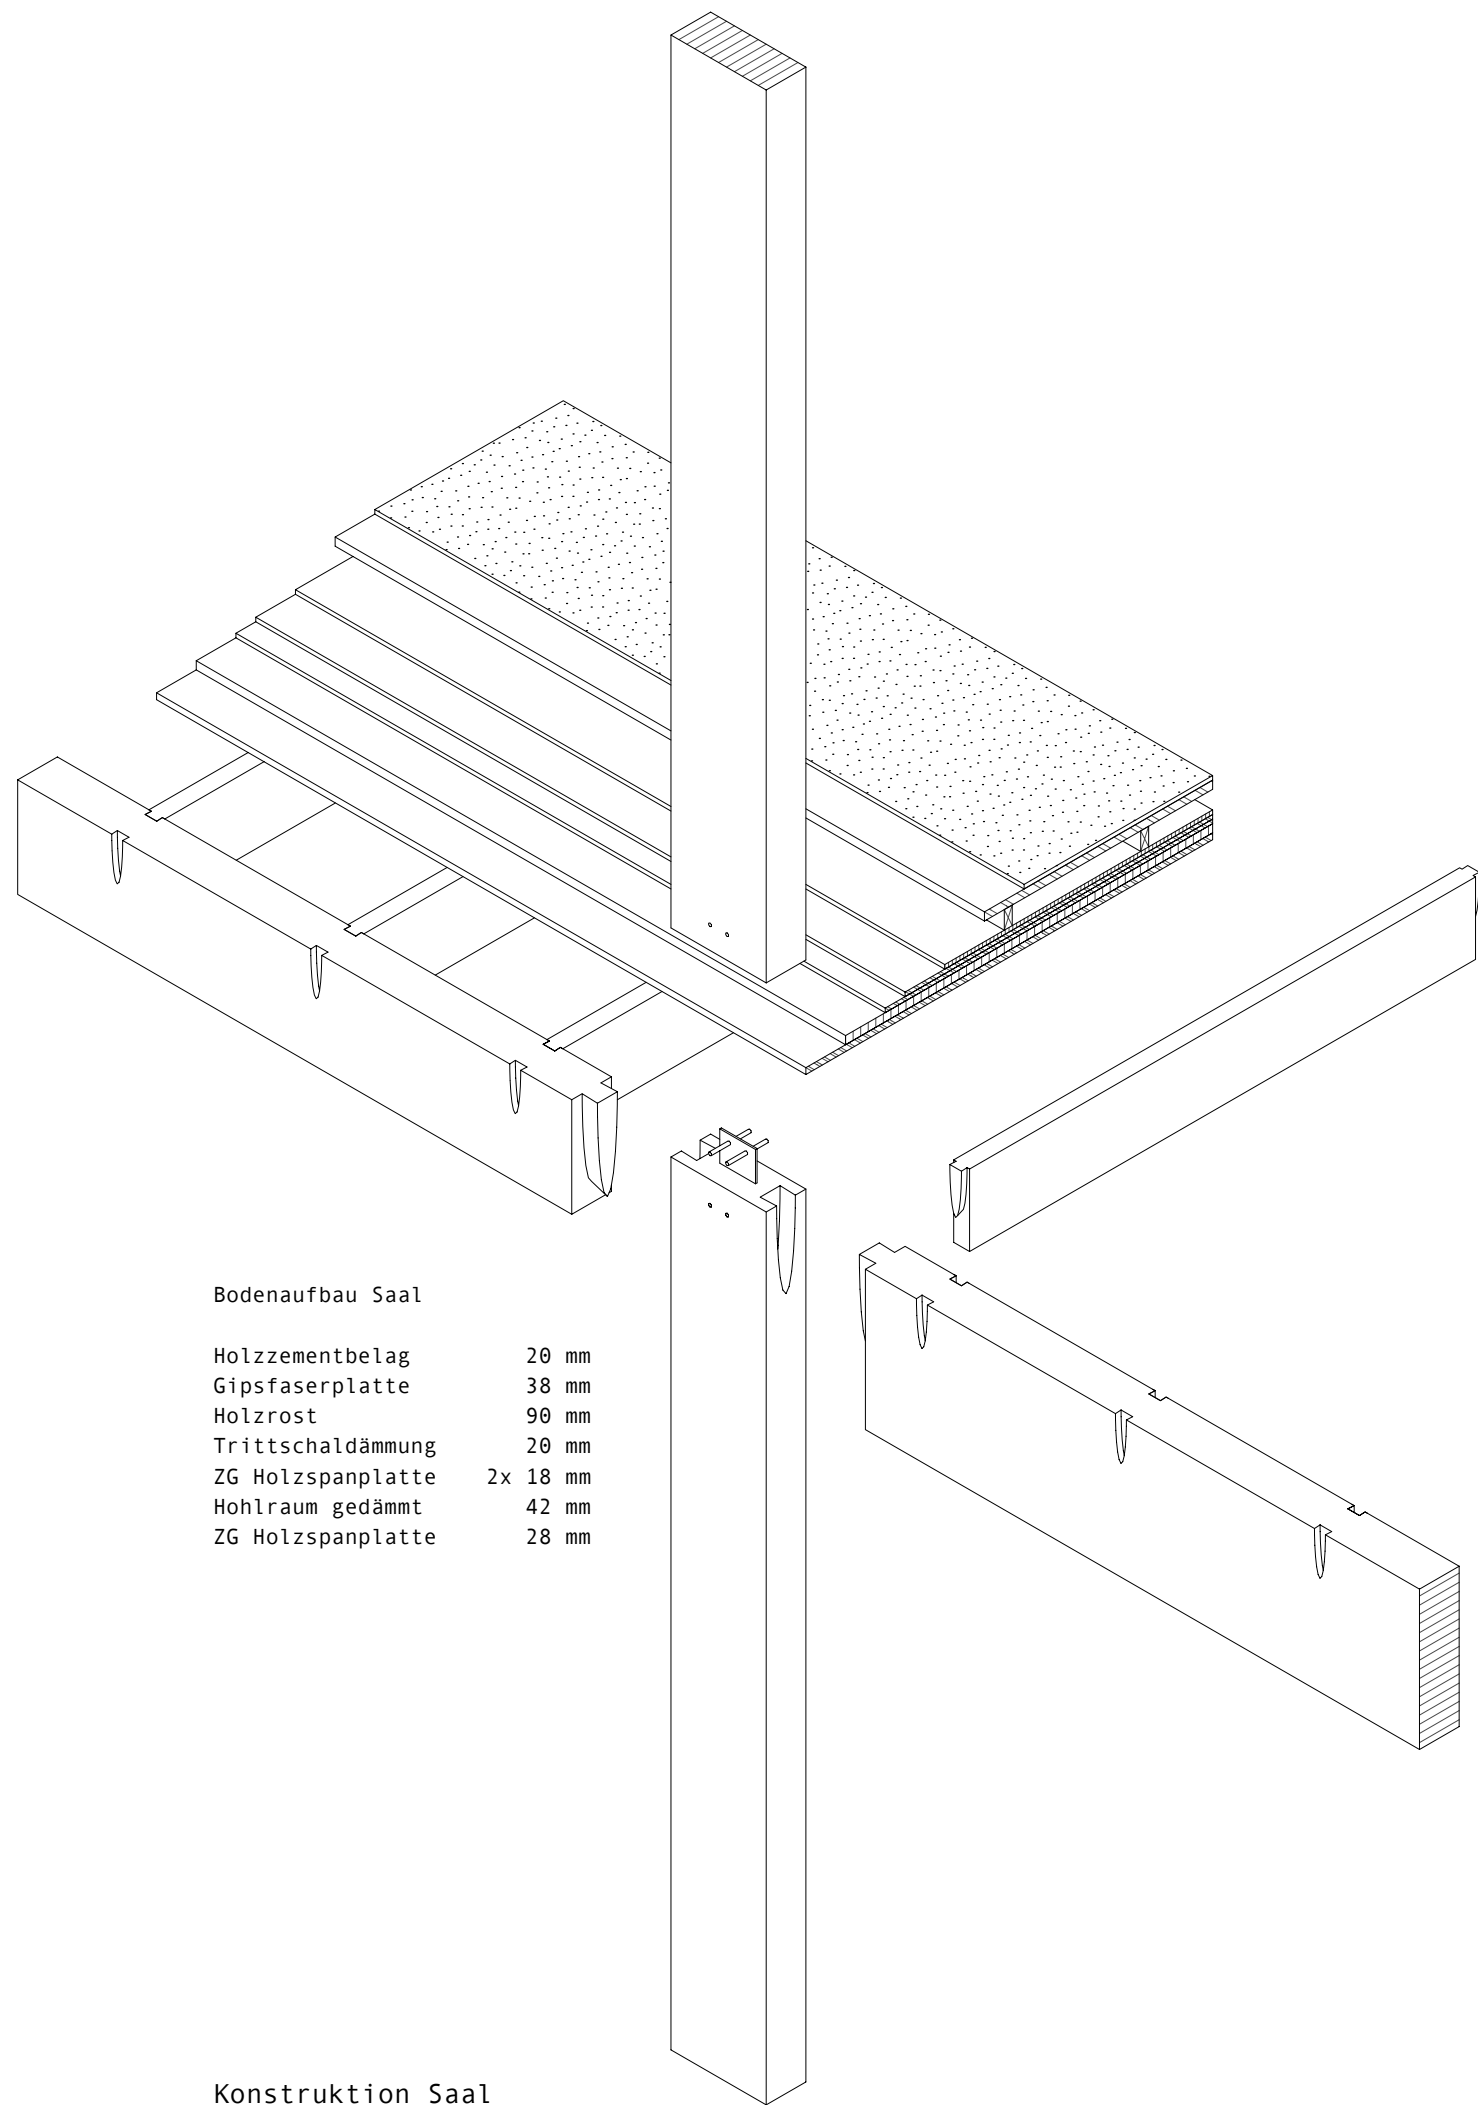

- Bodenaufbau Saal
- | | |
|--------------------|----------|
| Holzzementbelag | 20 mm |
| Gipsfaserplatte | 38 mm |
| Holzrost | 90 mm |
| Trittschalldämmung | 20 mm |
| ZG Holzspanplatte | 2x 18 mm |
| Hohlraum gedämmt | 42 mm |
| ZG Holzspanplatte | 28 mm |

Konstruktion Saal

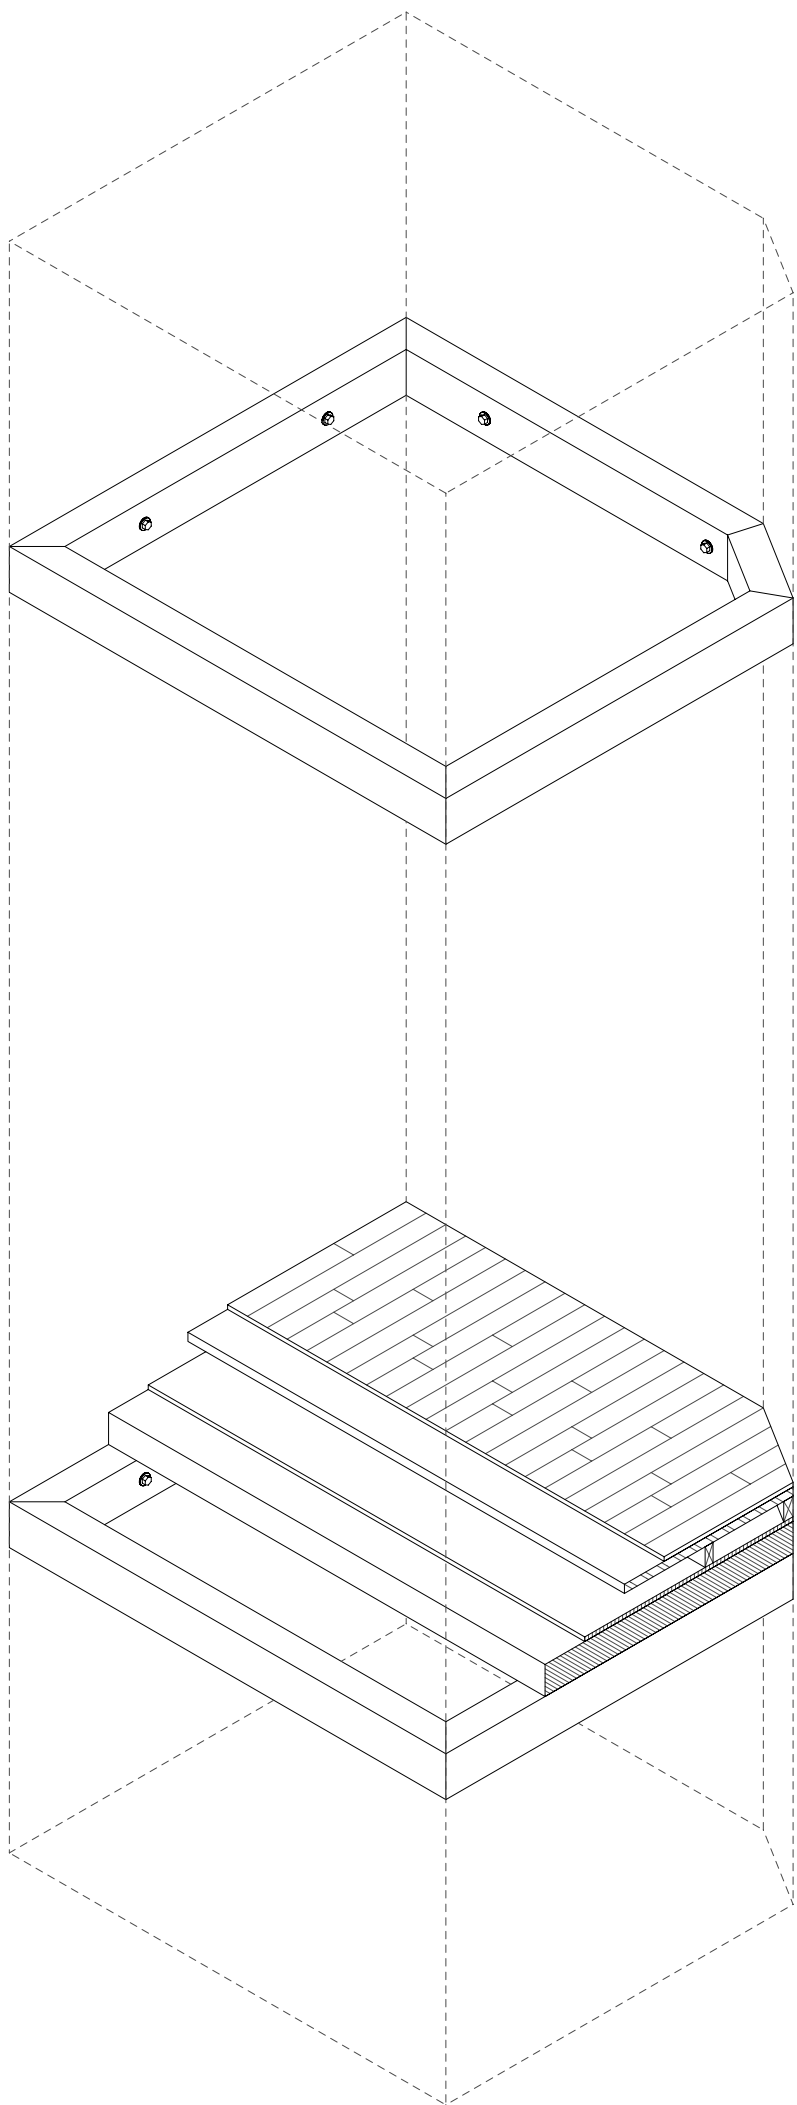

- Bodenaufbau Silo
- | | |
|----------------------|--------|
| Parkettboden | 20 mm |
| Gipsfaserplatte | 38 mm |
| Holzrost | 90 mm |
| Trittschalldämmung | 20 mm |
| Brettspertholzplatte | 140 mm |

Konstruktion Silo

Konstruktion Holz 1_33

0 0.5 1 2