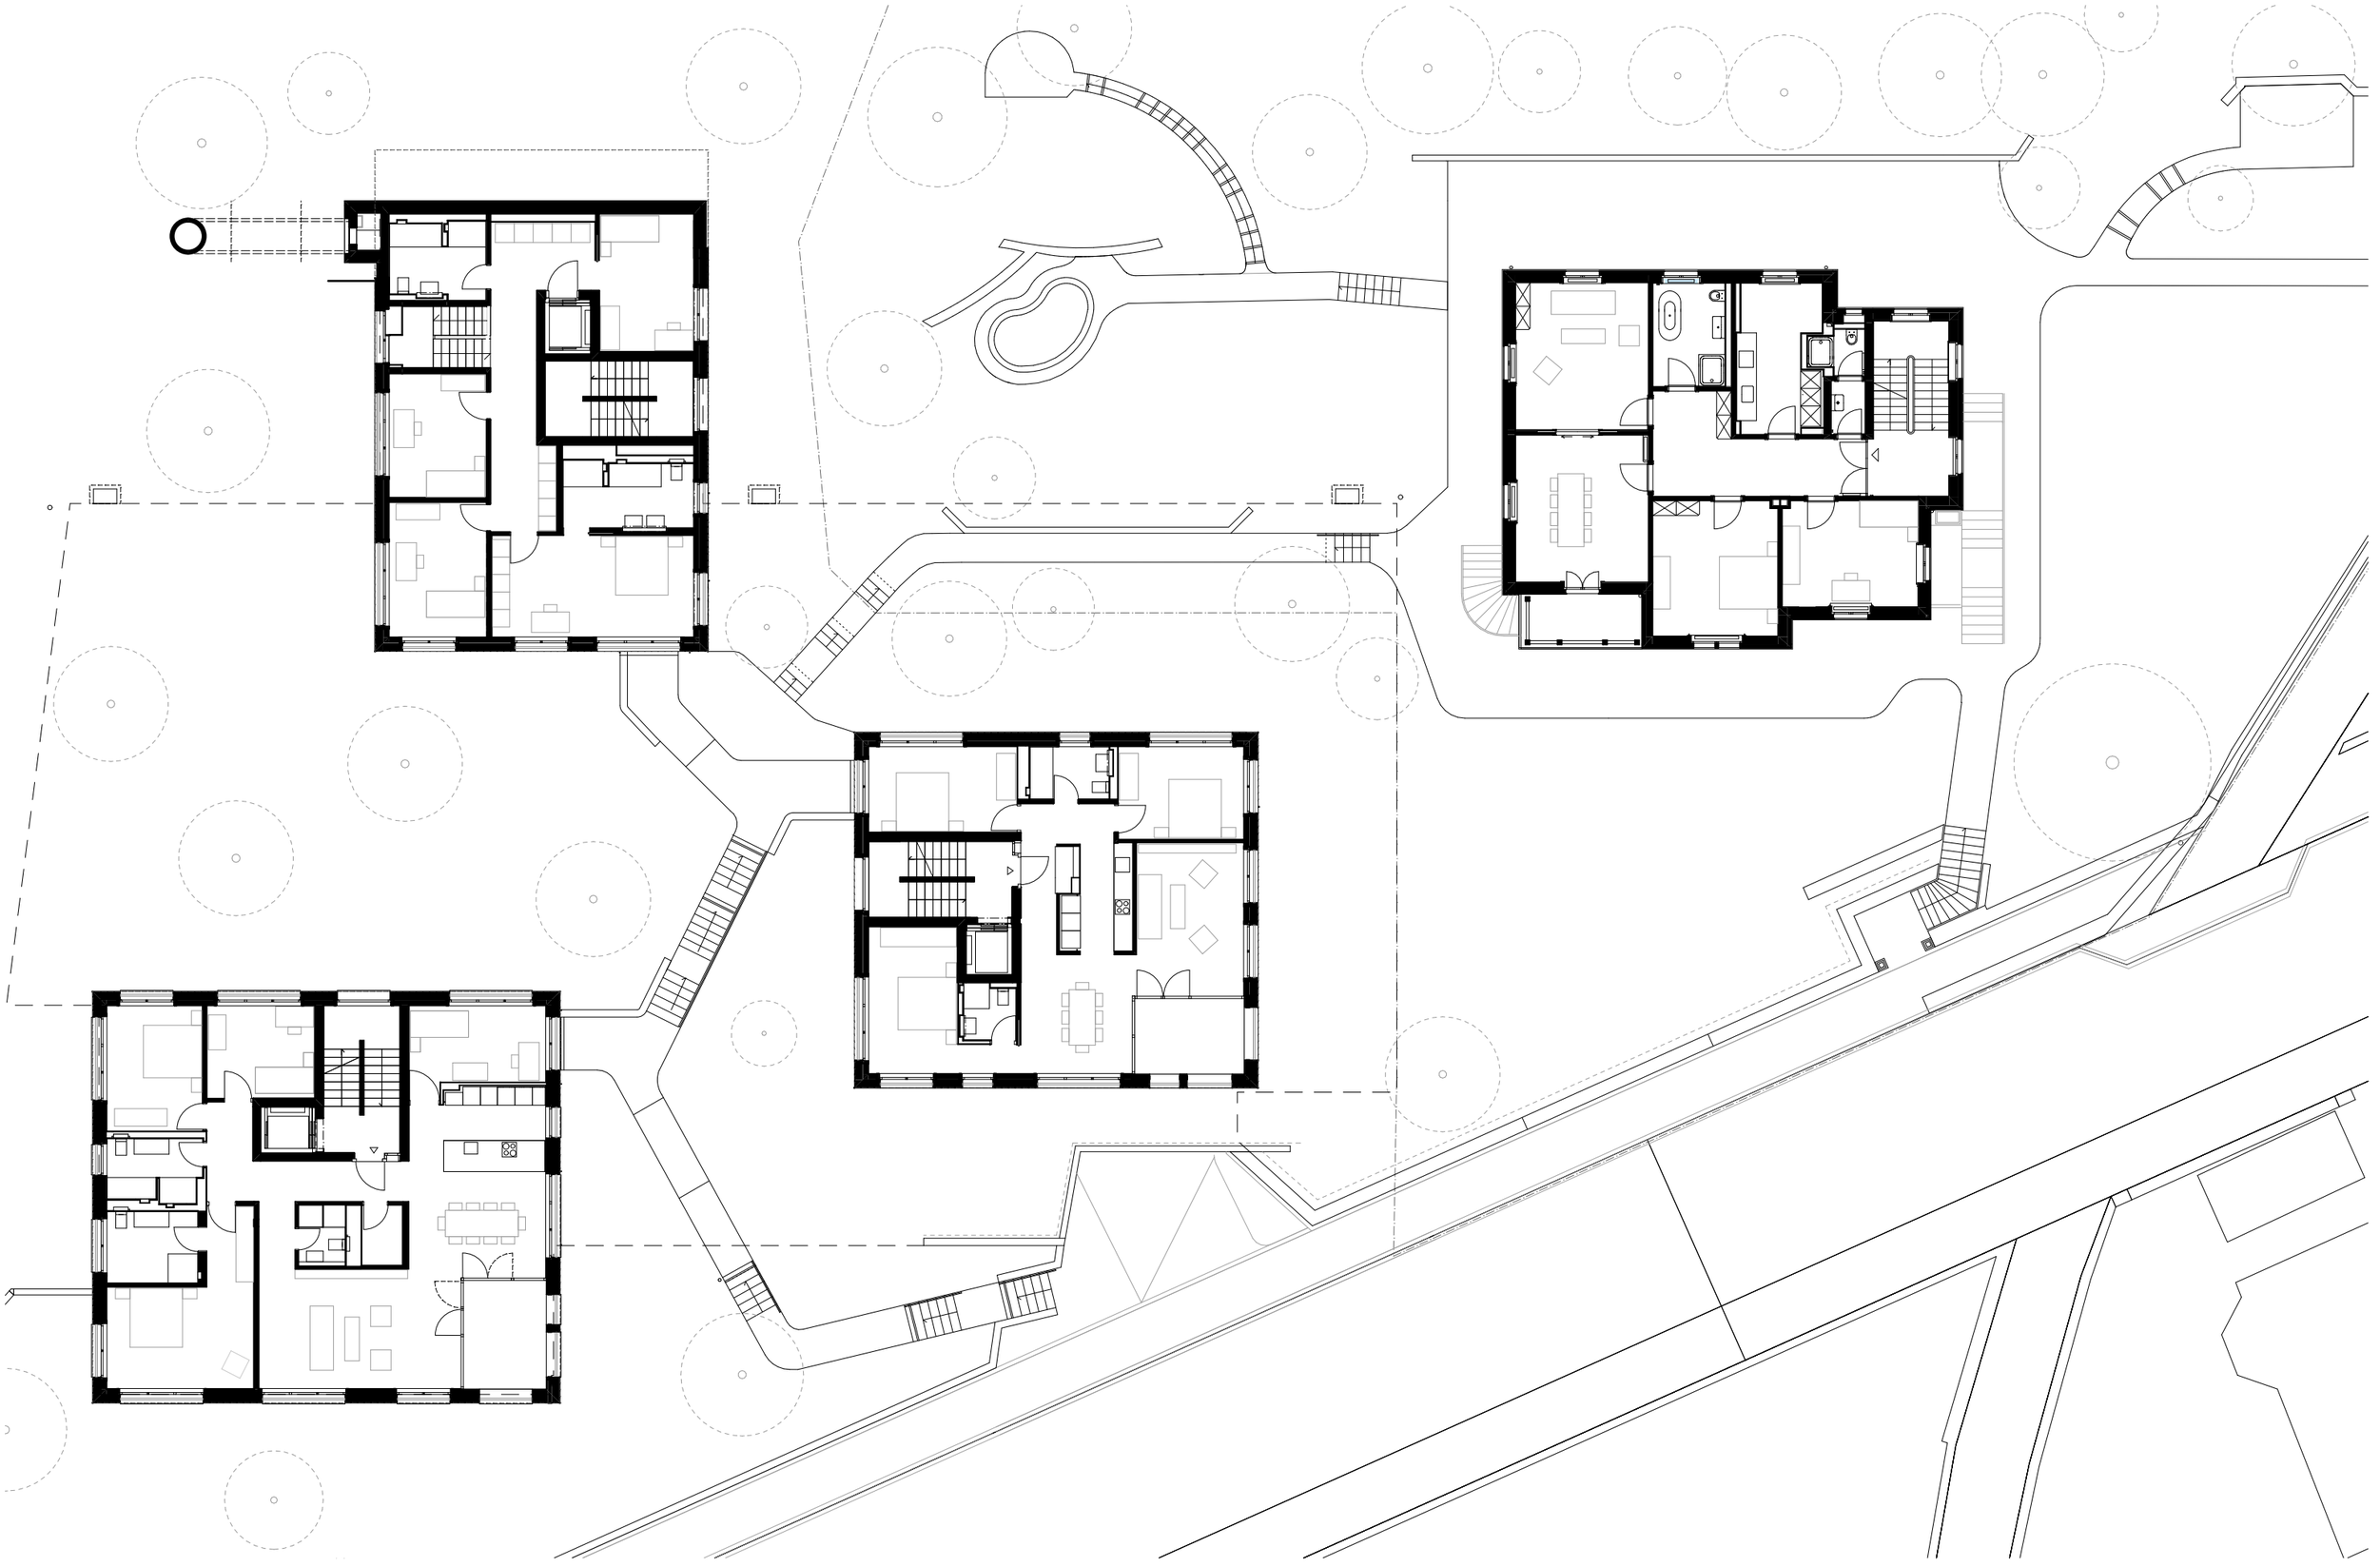

Stöckli Grenacher Schäubli - Drei plus Eins

Grundriss Ebene 04

N

0 1 2 4m

1:200