



Grundriss, 1:100

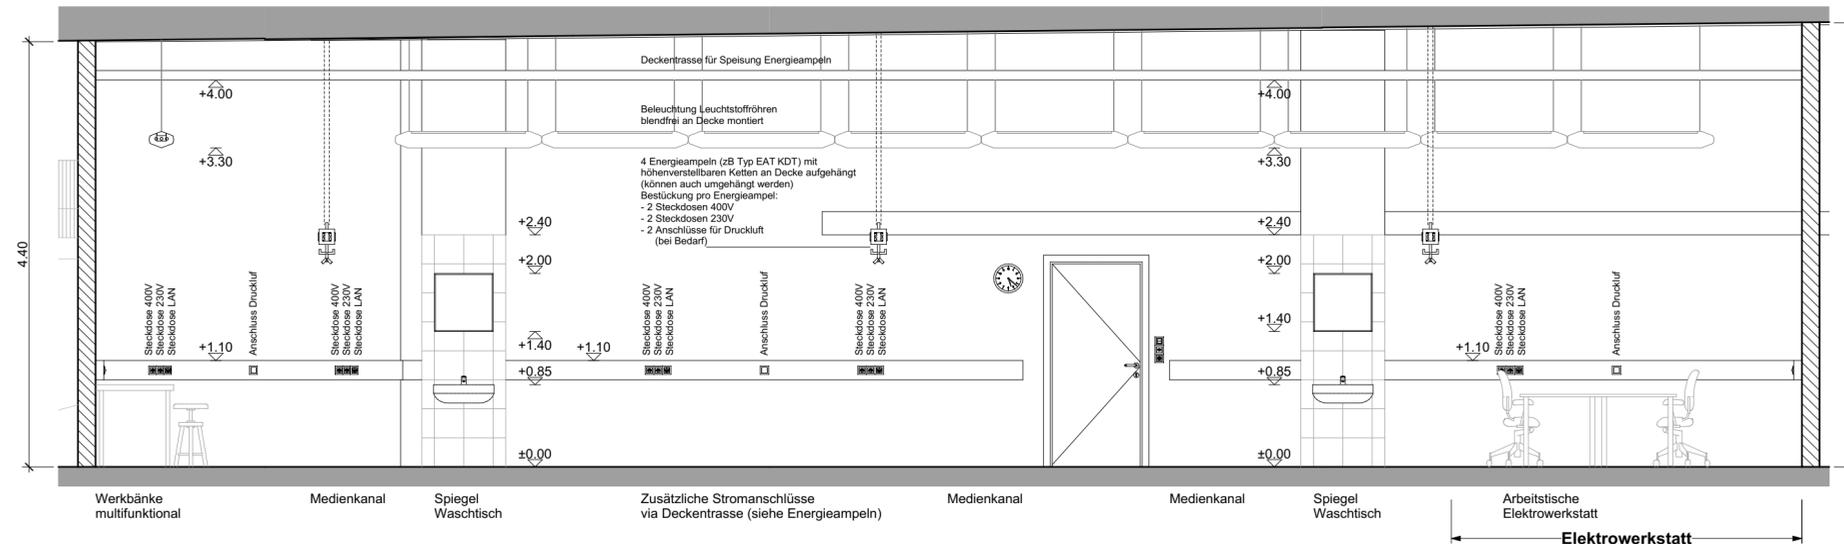


Ansicht A

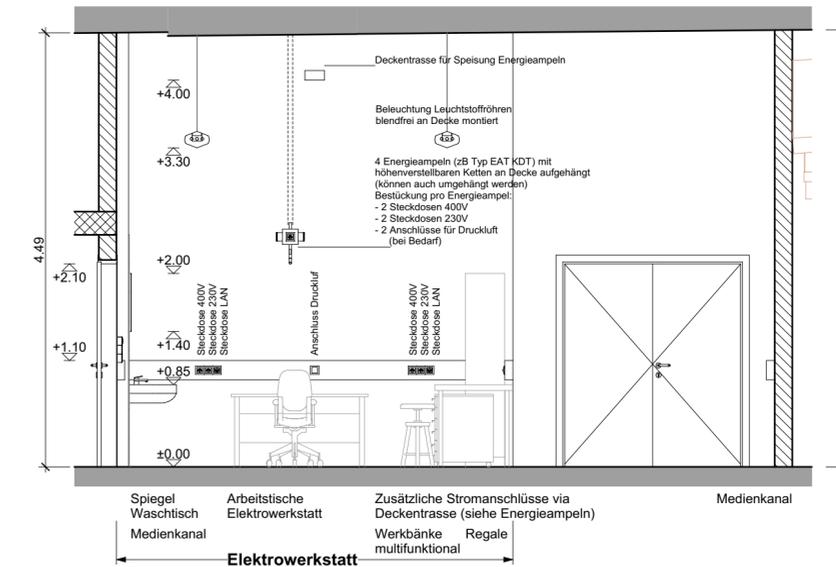


Ansicht B


**A40-01-303**  
**04 MTG AP/Werkstatt**  
**MTGM Werkstatt**  
 BF: 87.9 m<sup>2</sup>  
 RH: 4.395 / 4.61 m  
 FB: -5.66  
 RB: -5.69  
 Boden: Hartbeton gestrichen  
 Wand: gestrichen Dispersionfarbe  
 Decke: Beton gestrichen Dispersionfarbe  
 Beleuchtung: Leuchtstoffröhren blendfrei  
 RD: -1.265 / -1.05

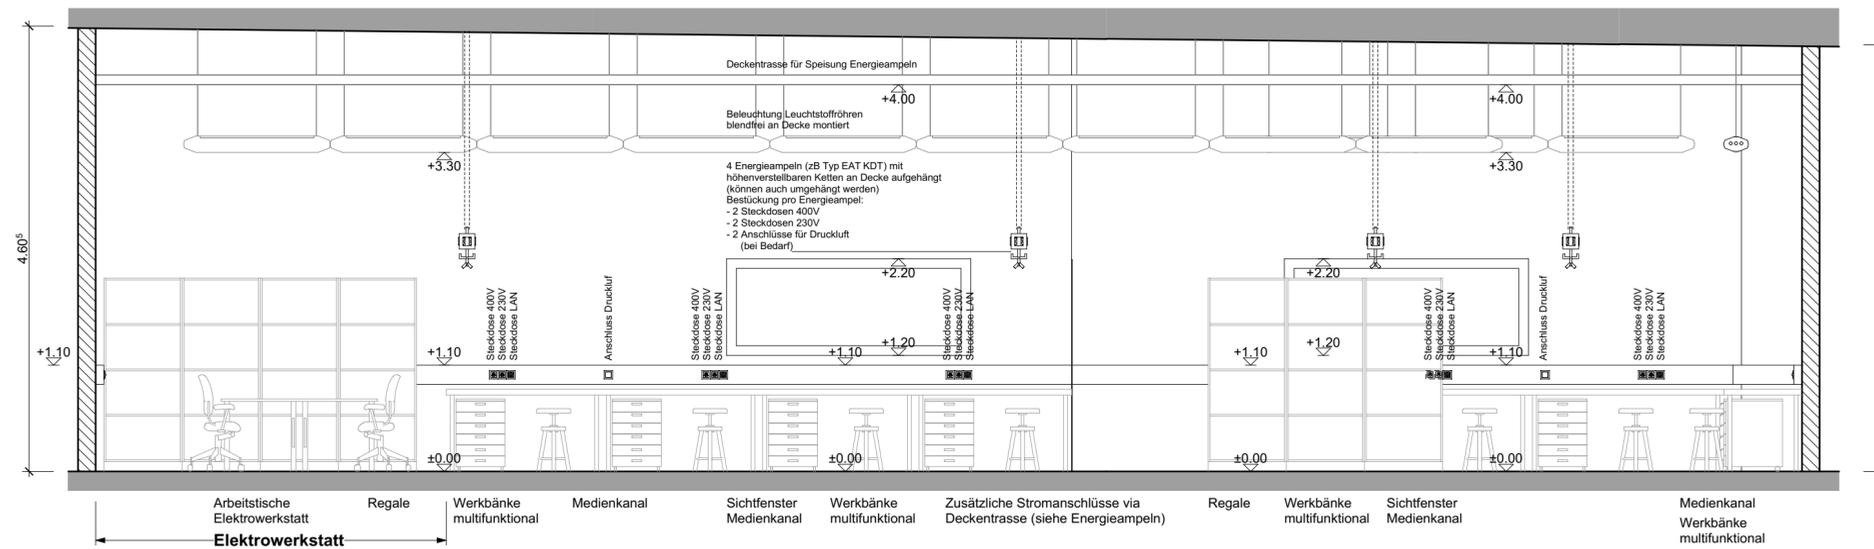

Ansicht C

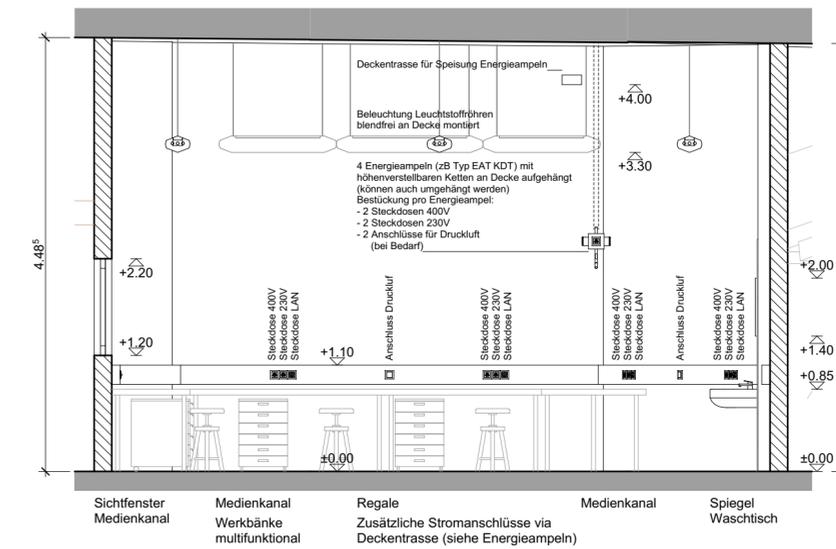

Ansicht D

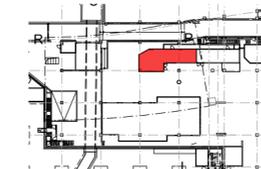

**MTGM Werkstatt**