


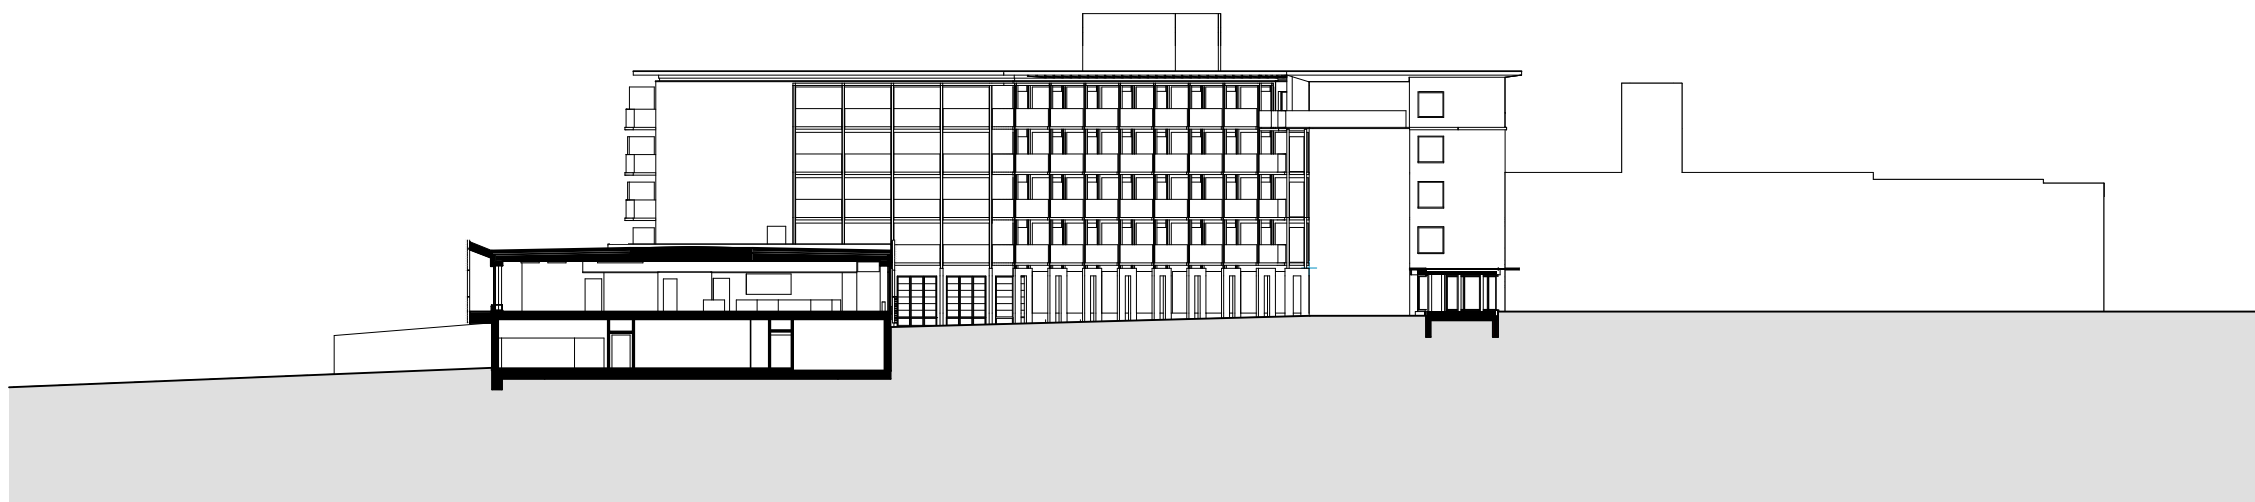

0 3 6 10 20 30 40 50 m

PLANTITEL:

QUERSCHNITT

ARCHITEKTUR:

OOS AG
Hardstrasse 245 - 8005 Zürich - oos.com

BAUHERRSCHAFT:

Kühne Real Estate AG

PROJEKT:

KRE HGK HAUS RT

MST / FORMAT:

1:500 / A3

DATUM:

30.03.23