
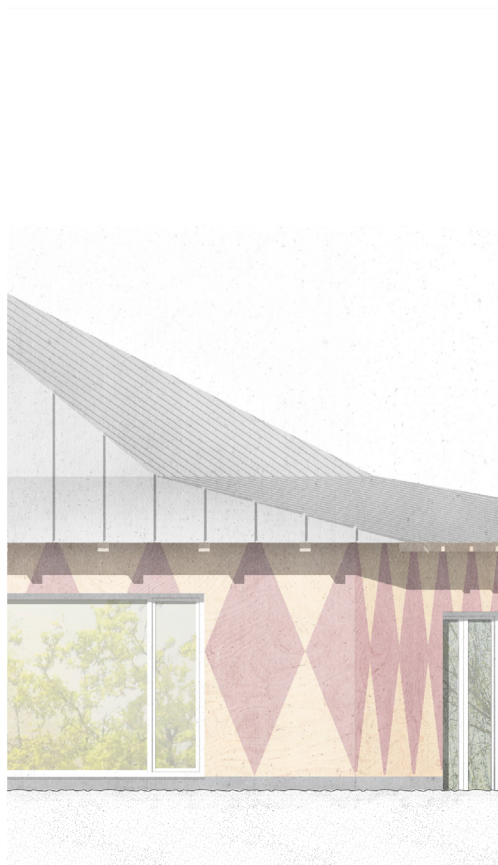
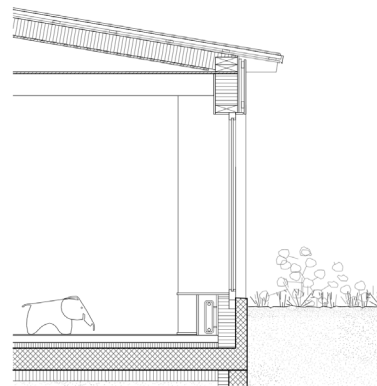
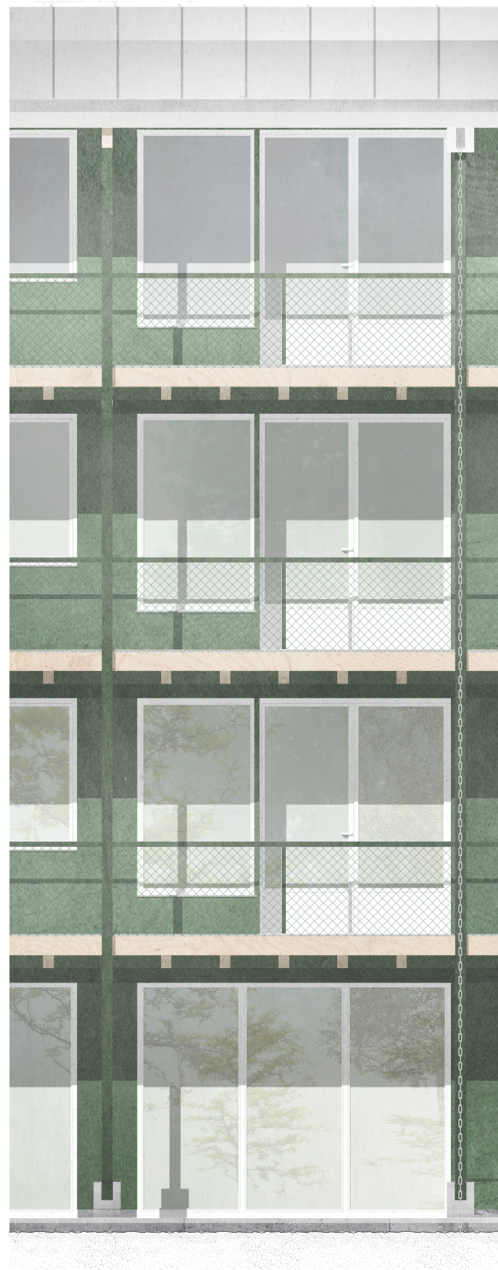
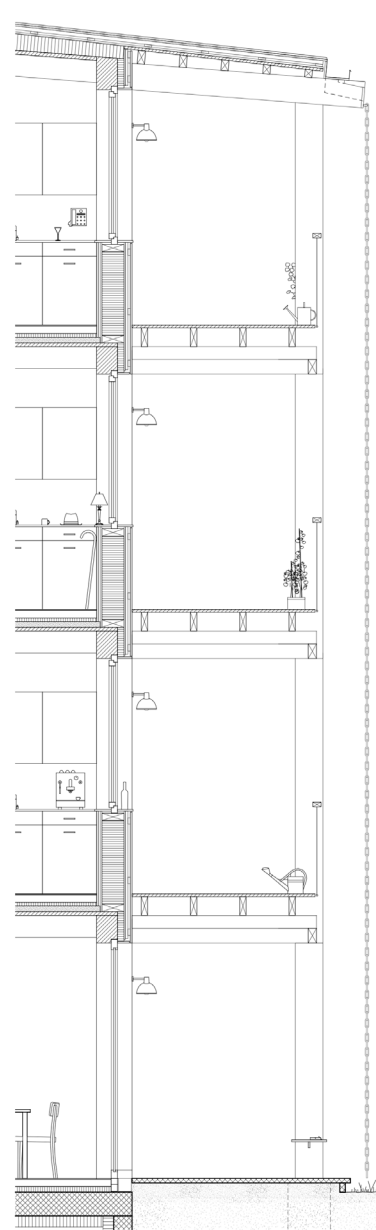
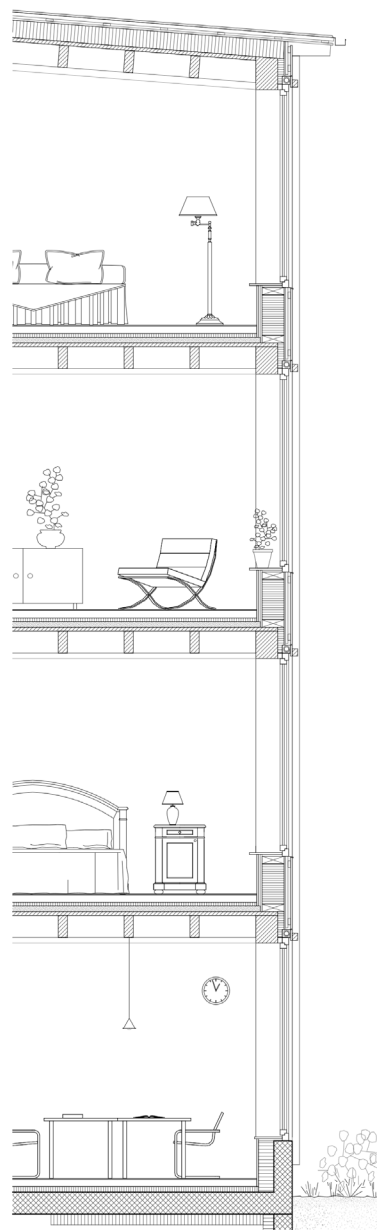


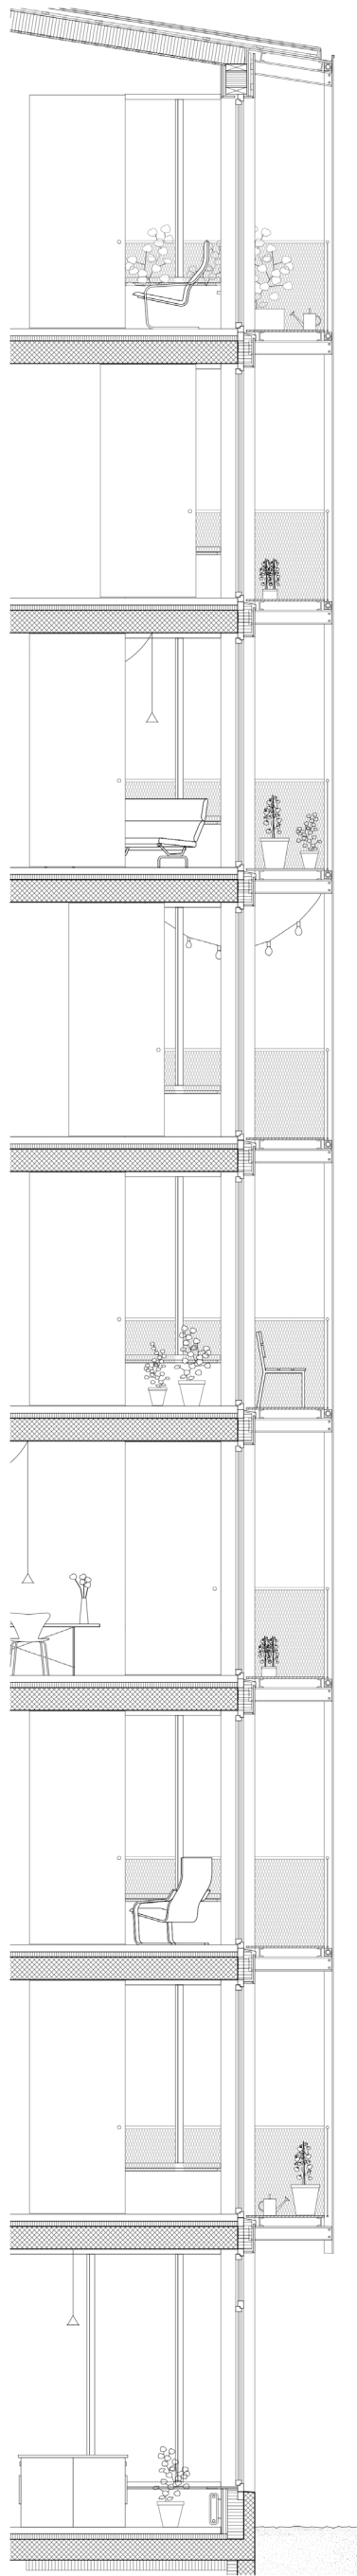

Fassadenschnitte
1:50