



ANSICHTEN 
1 5 10

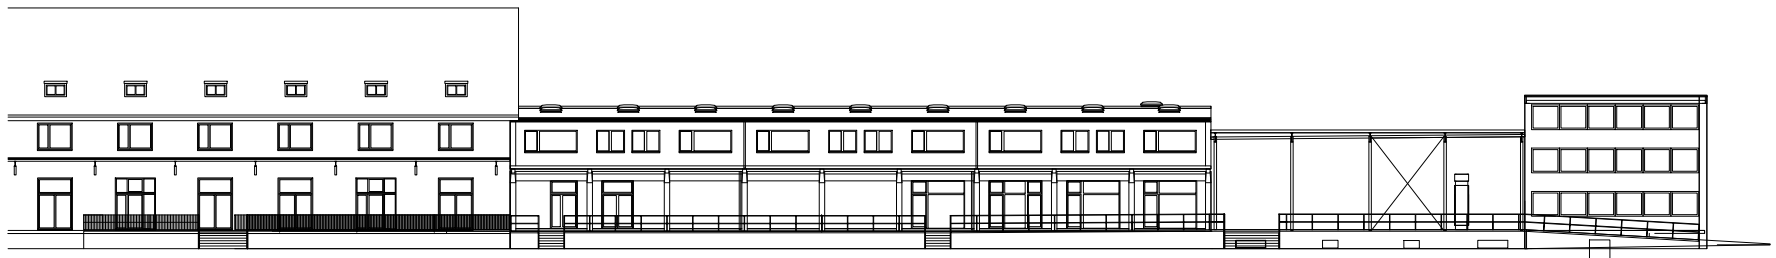

Westfassade

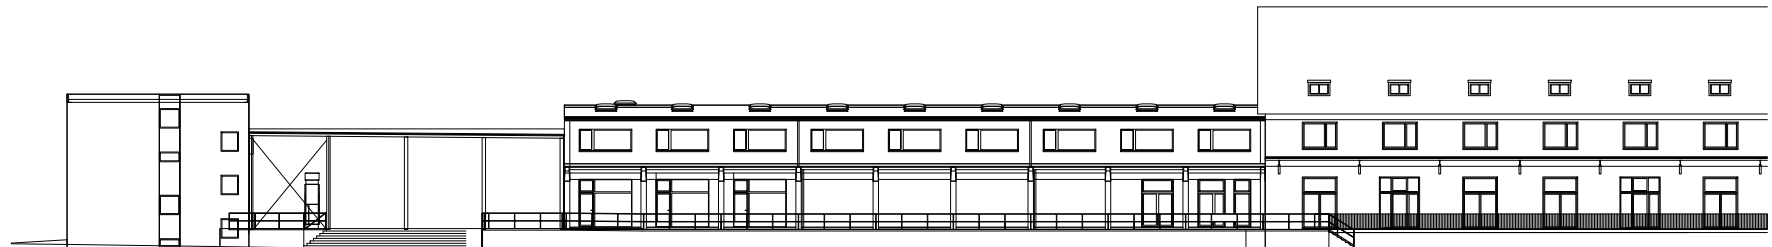

Ostfassade