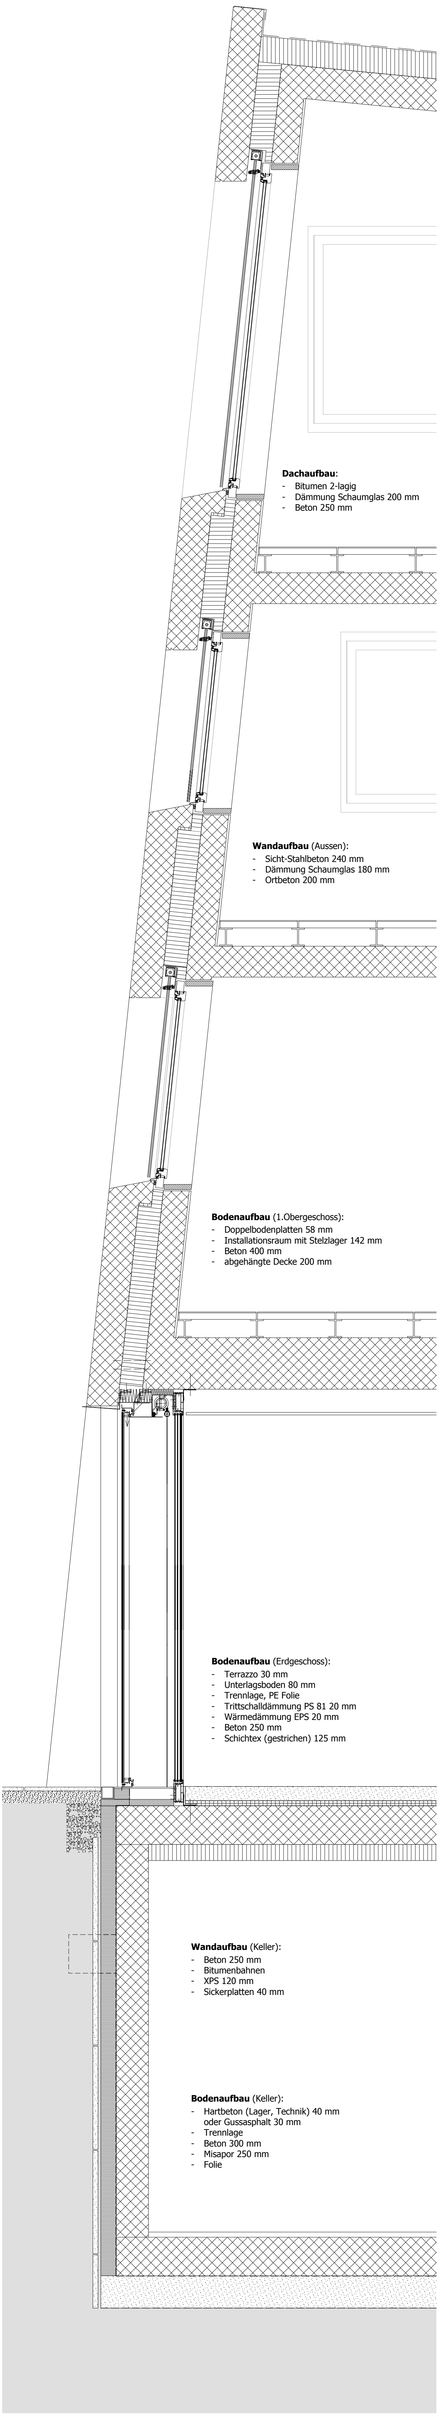
Dachaufbau:
- Bitumen 2-lagig
- Dämmung Schaumglas 200 mm
- Beton 250 mm
Wandaufbau (Aussen):
- Sicht-Stahlbeton 240 mm
- Dämmung Schaumglas 180 mm
- Ortbeton 200 mm
Bodenaufbau (1.Obergeschoss):
- Doppelbodenplatten 58 mm
- Installationsraum mit Stelzlager 142 mm
- Beton 400 mm
- abgehängte Decke 200 mm
Bodenaufbau (Erdgeschoss):
- Terrazzo 30 mm
- Unterlagsboden 80 mm
- Trennlage, PE Folie
- Trittschalldämmung PS 81 20 mm
- Wärmedämmung EPS 20 mm
- Beton 250 mm
- Schichtex (gestrichen) 125 mm
Wandaufbau (Keller):
- Beton 250 mm
- Bitumenbahnen
- XPS 120 mm
- Sickerplatten 40 mm
Bodenaufbau (Keller):
- Hartbeton (Lager, Technik) 40 mm
oder Gussasphalt 30 mm
- Trennlage
- Beton 300 mm
- Misapor 250 mm
- Folie