


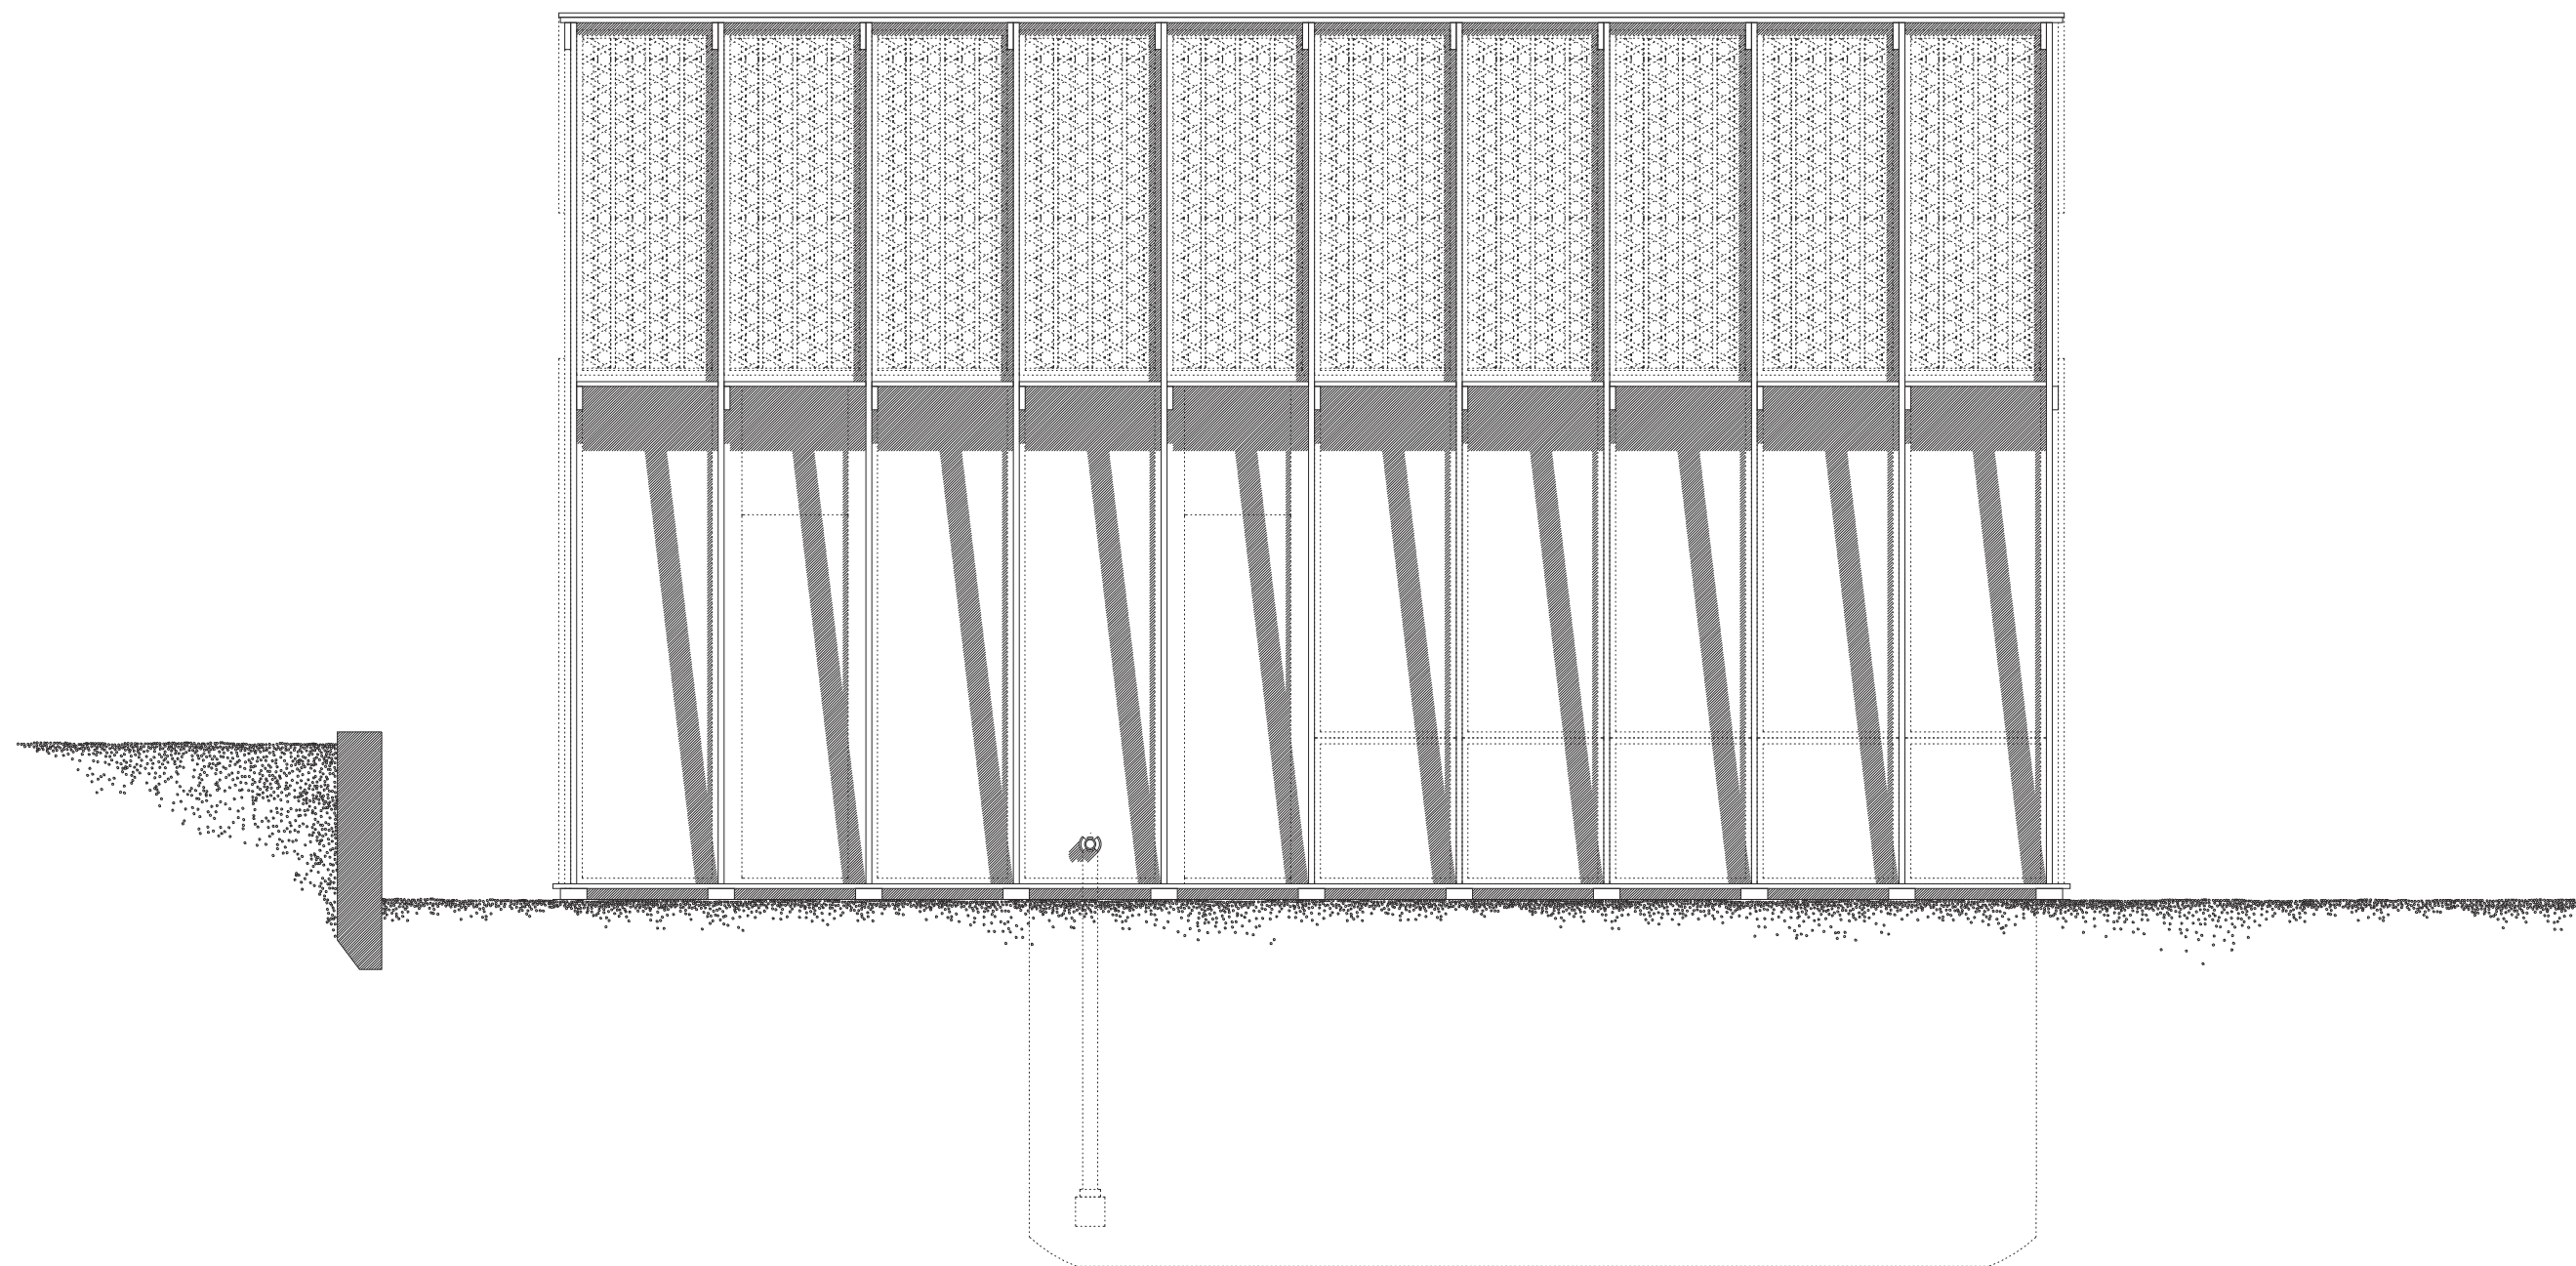

Façade ouest - échelle 1.50 -