






Südfassade 1:100

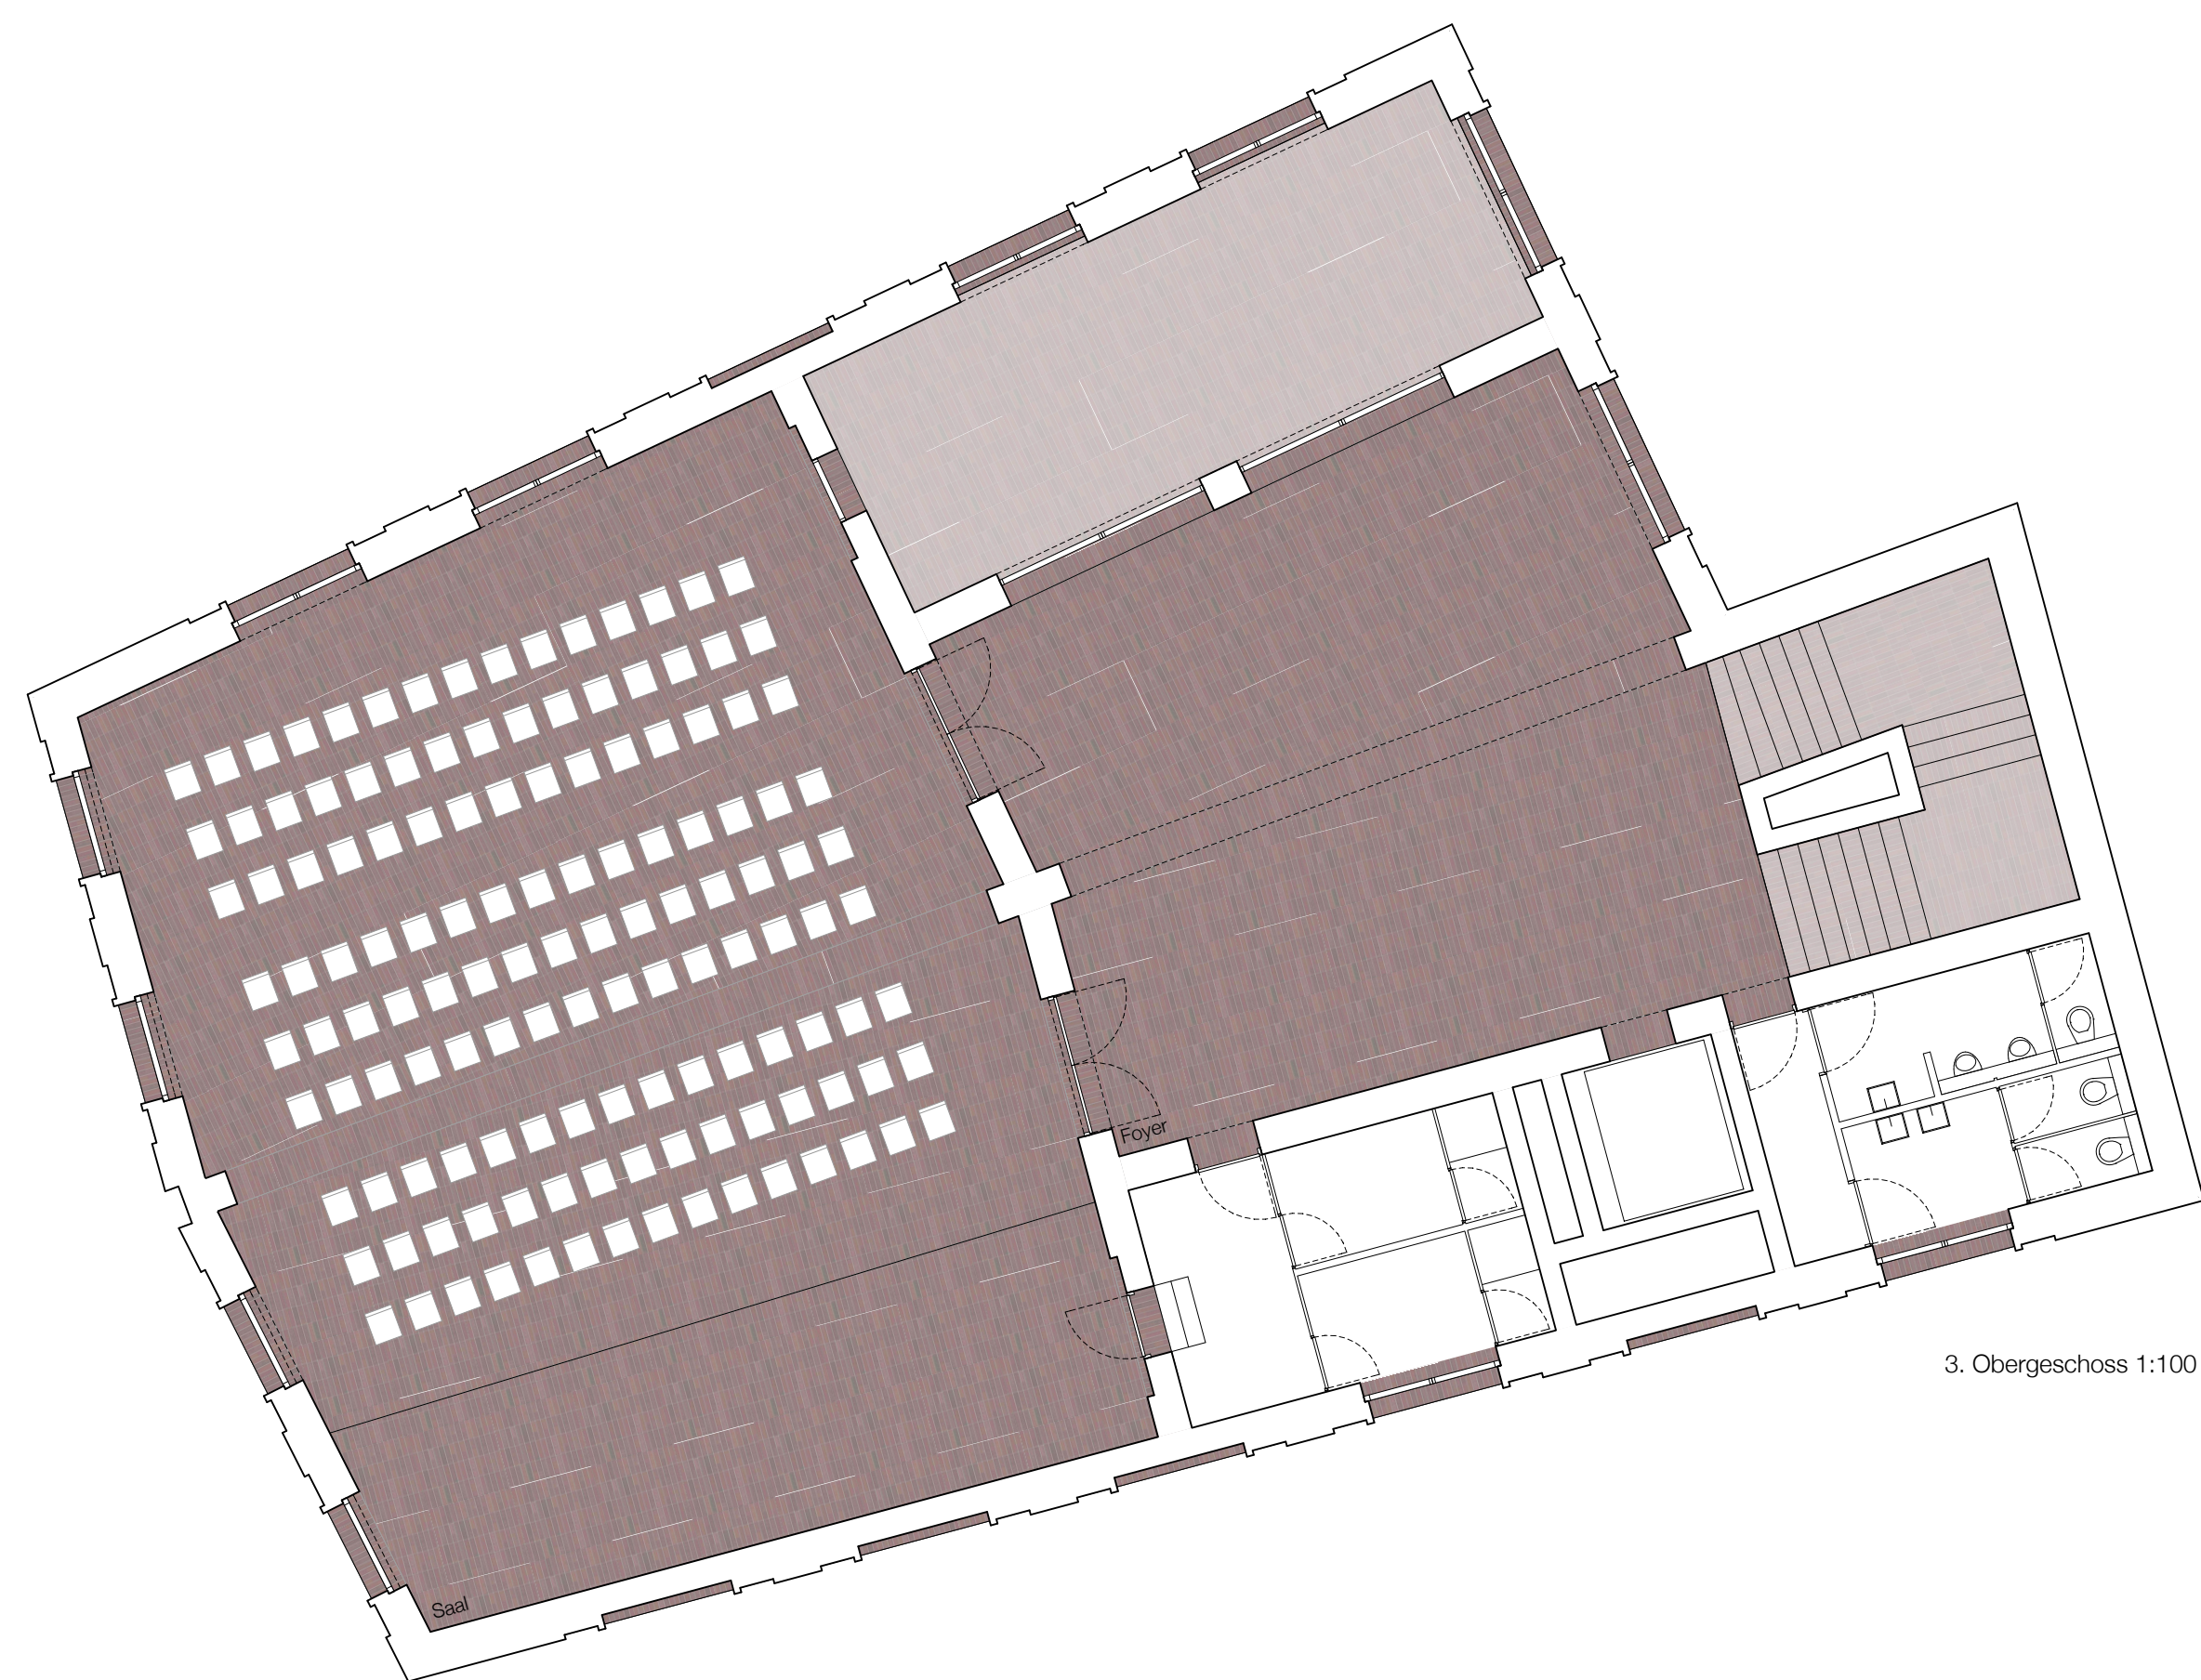

3. Obergeschoss 1:100

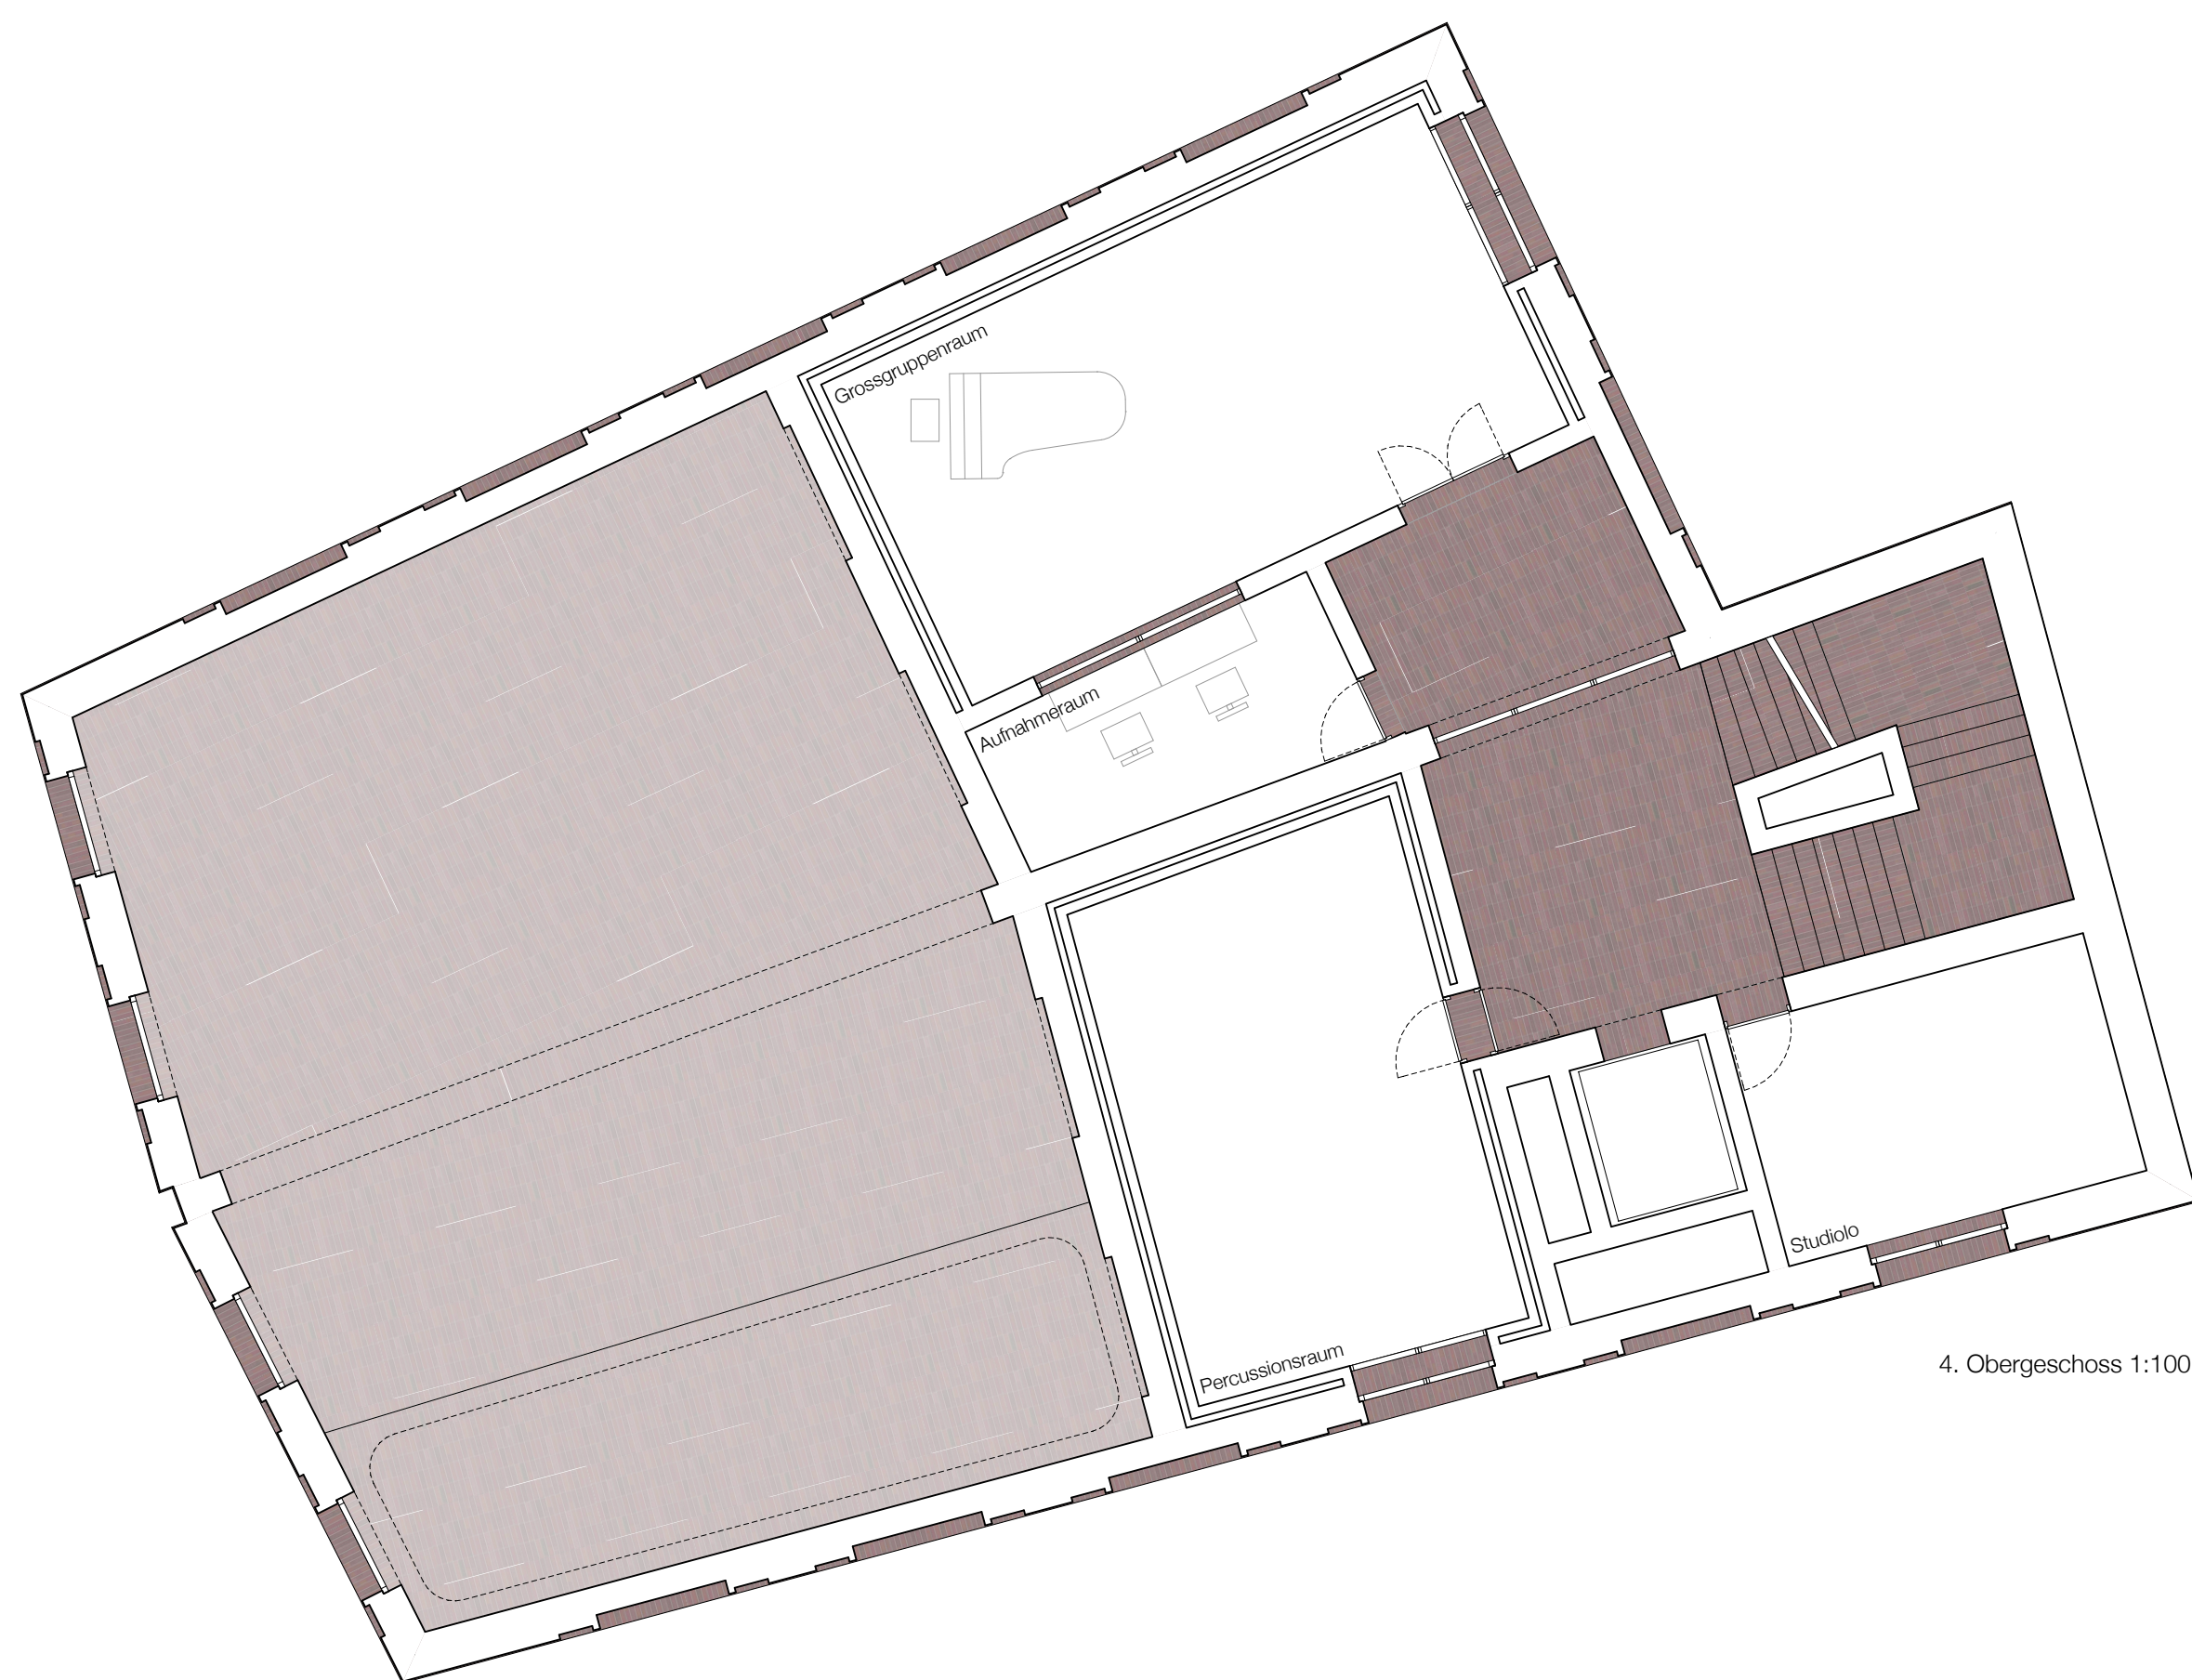

4. Obergeschoss 1:100

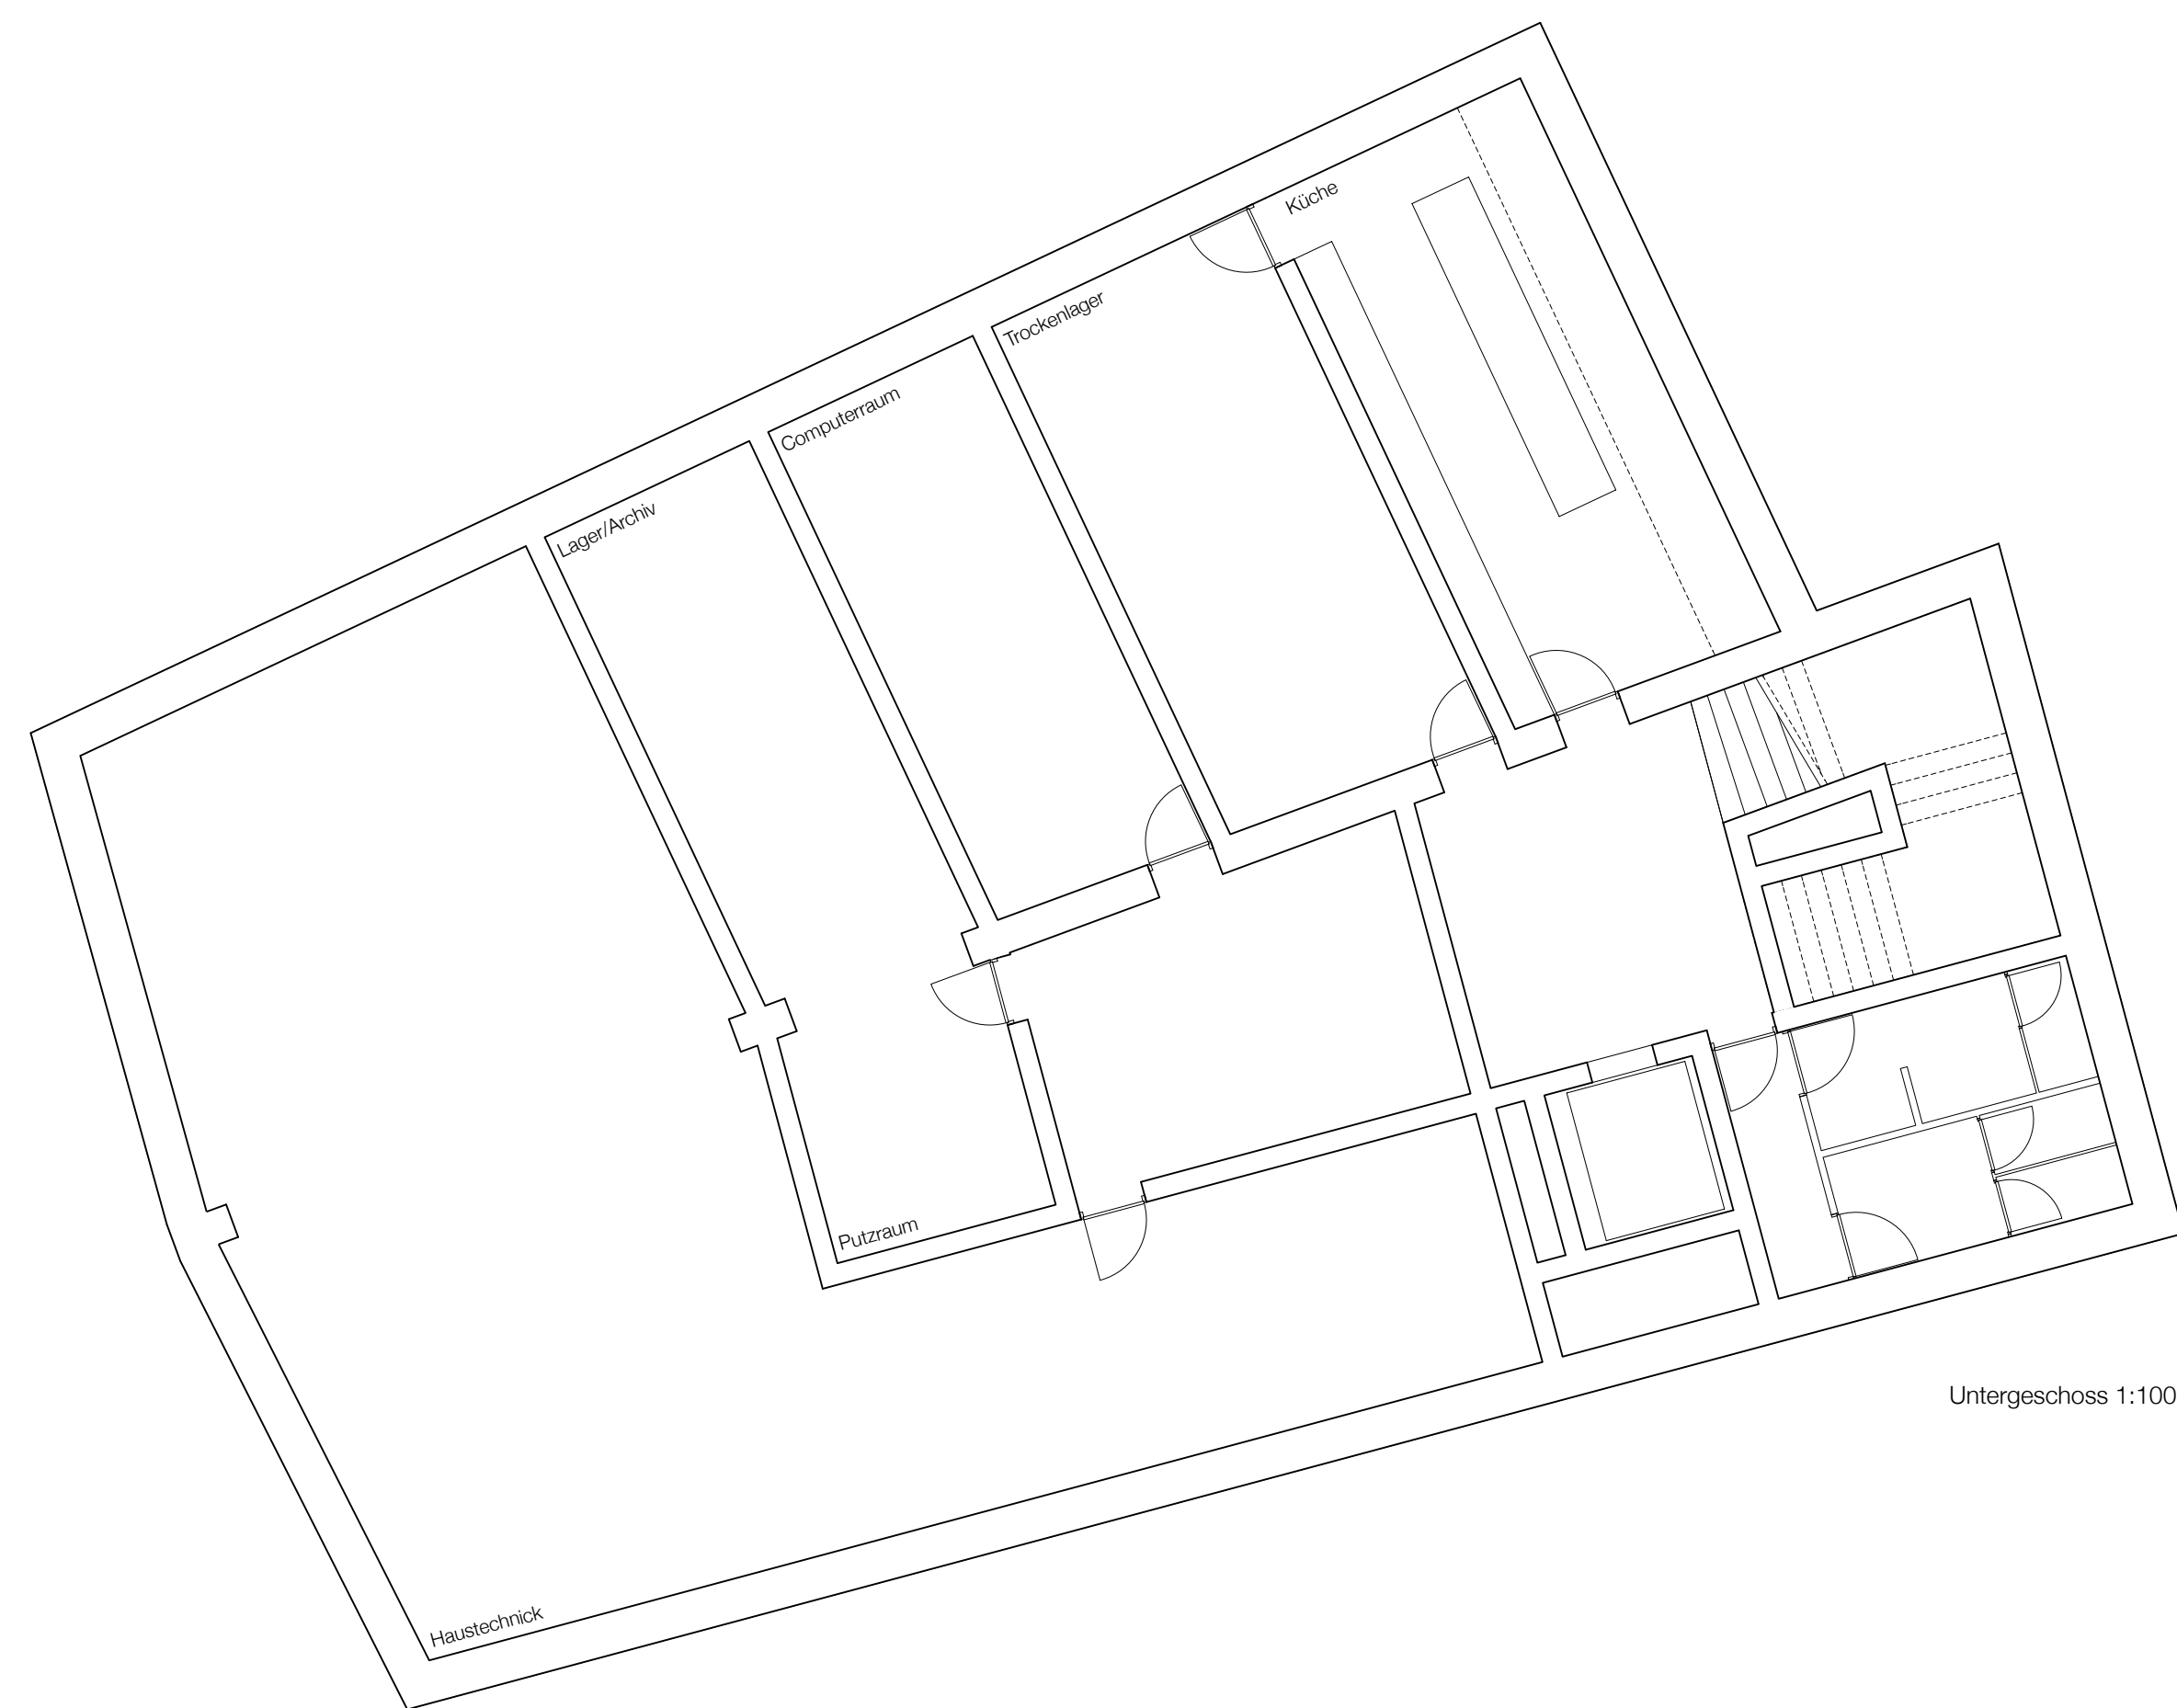

Untergeschoss 1:100