



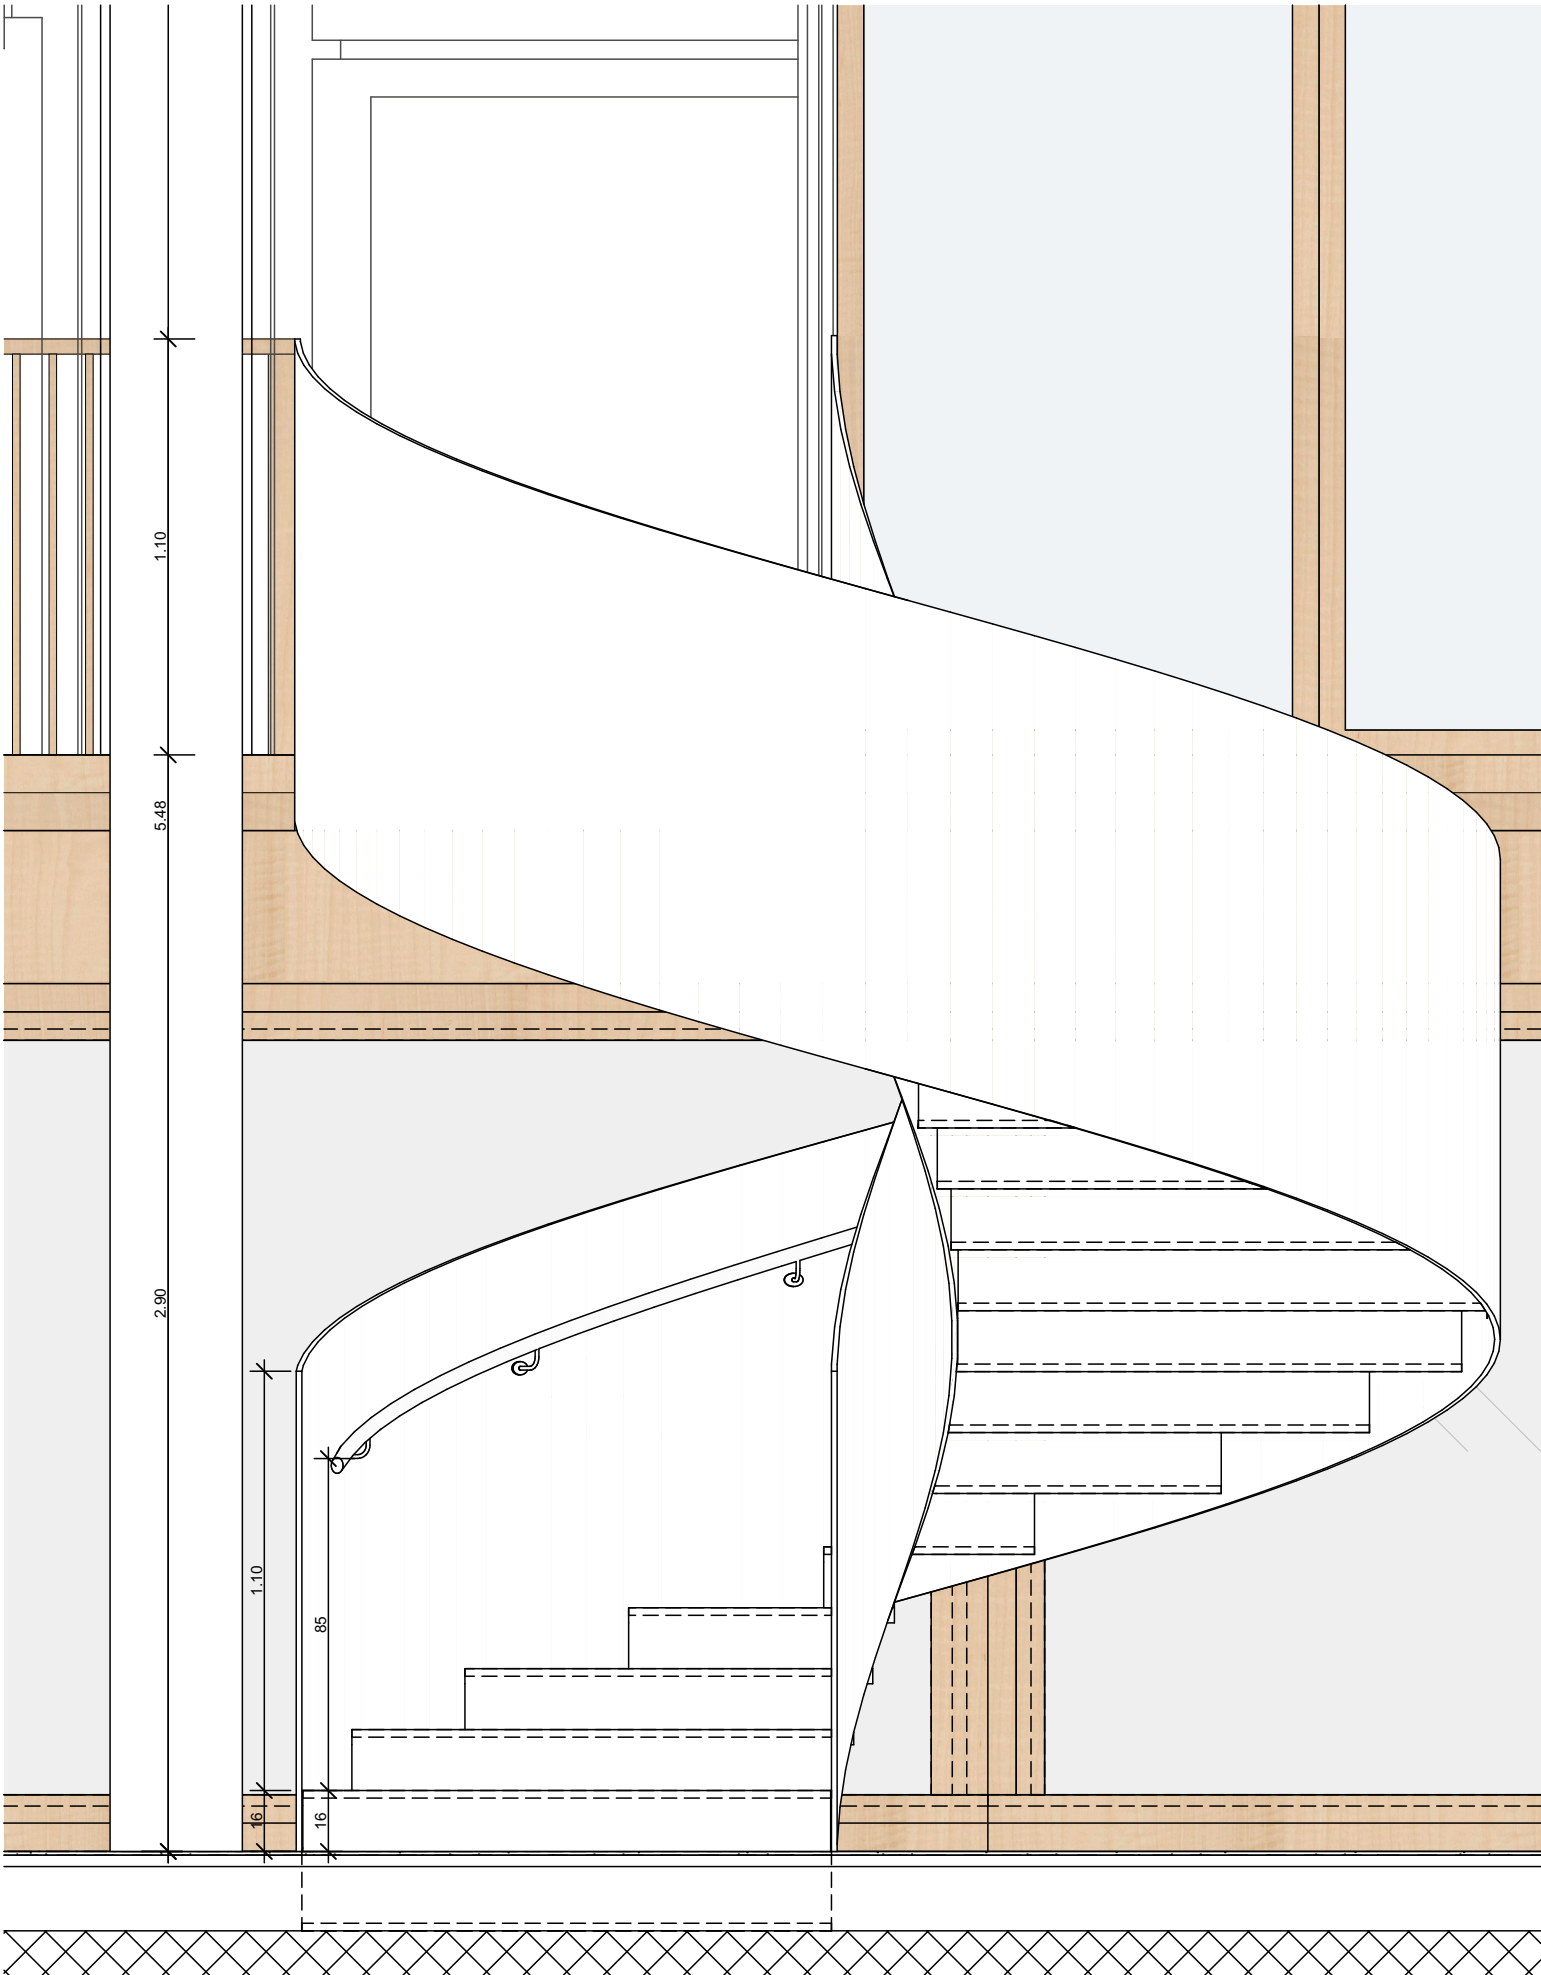

Ansicht 01
M 1:20

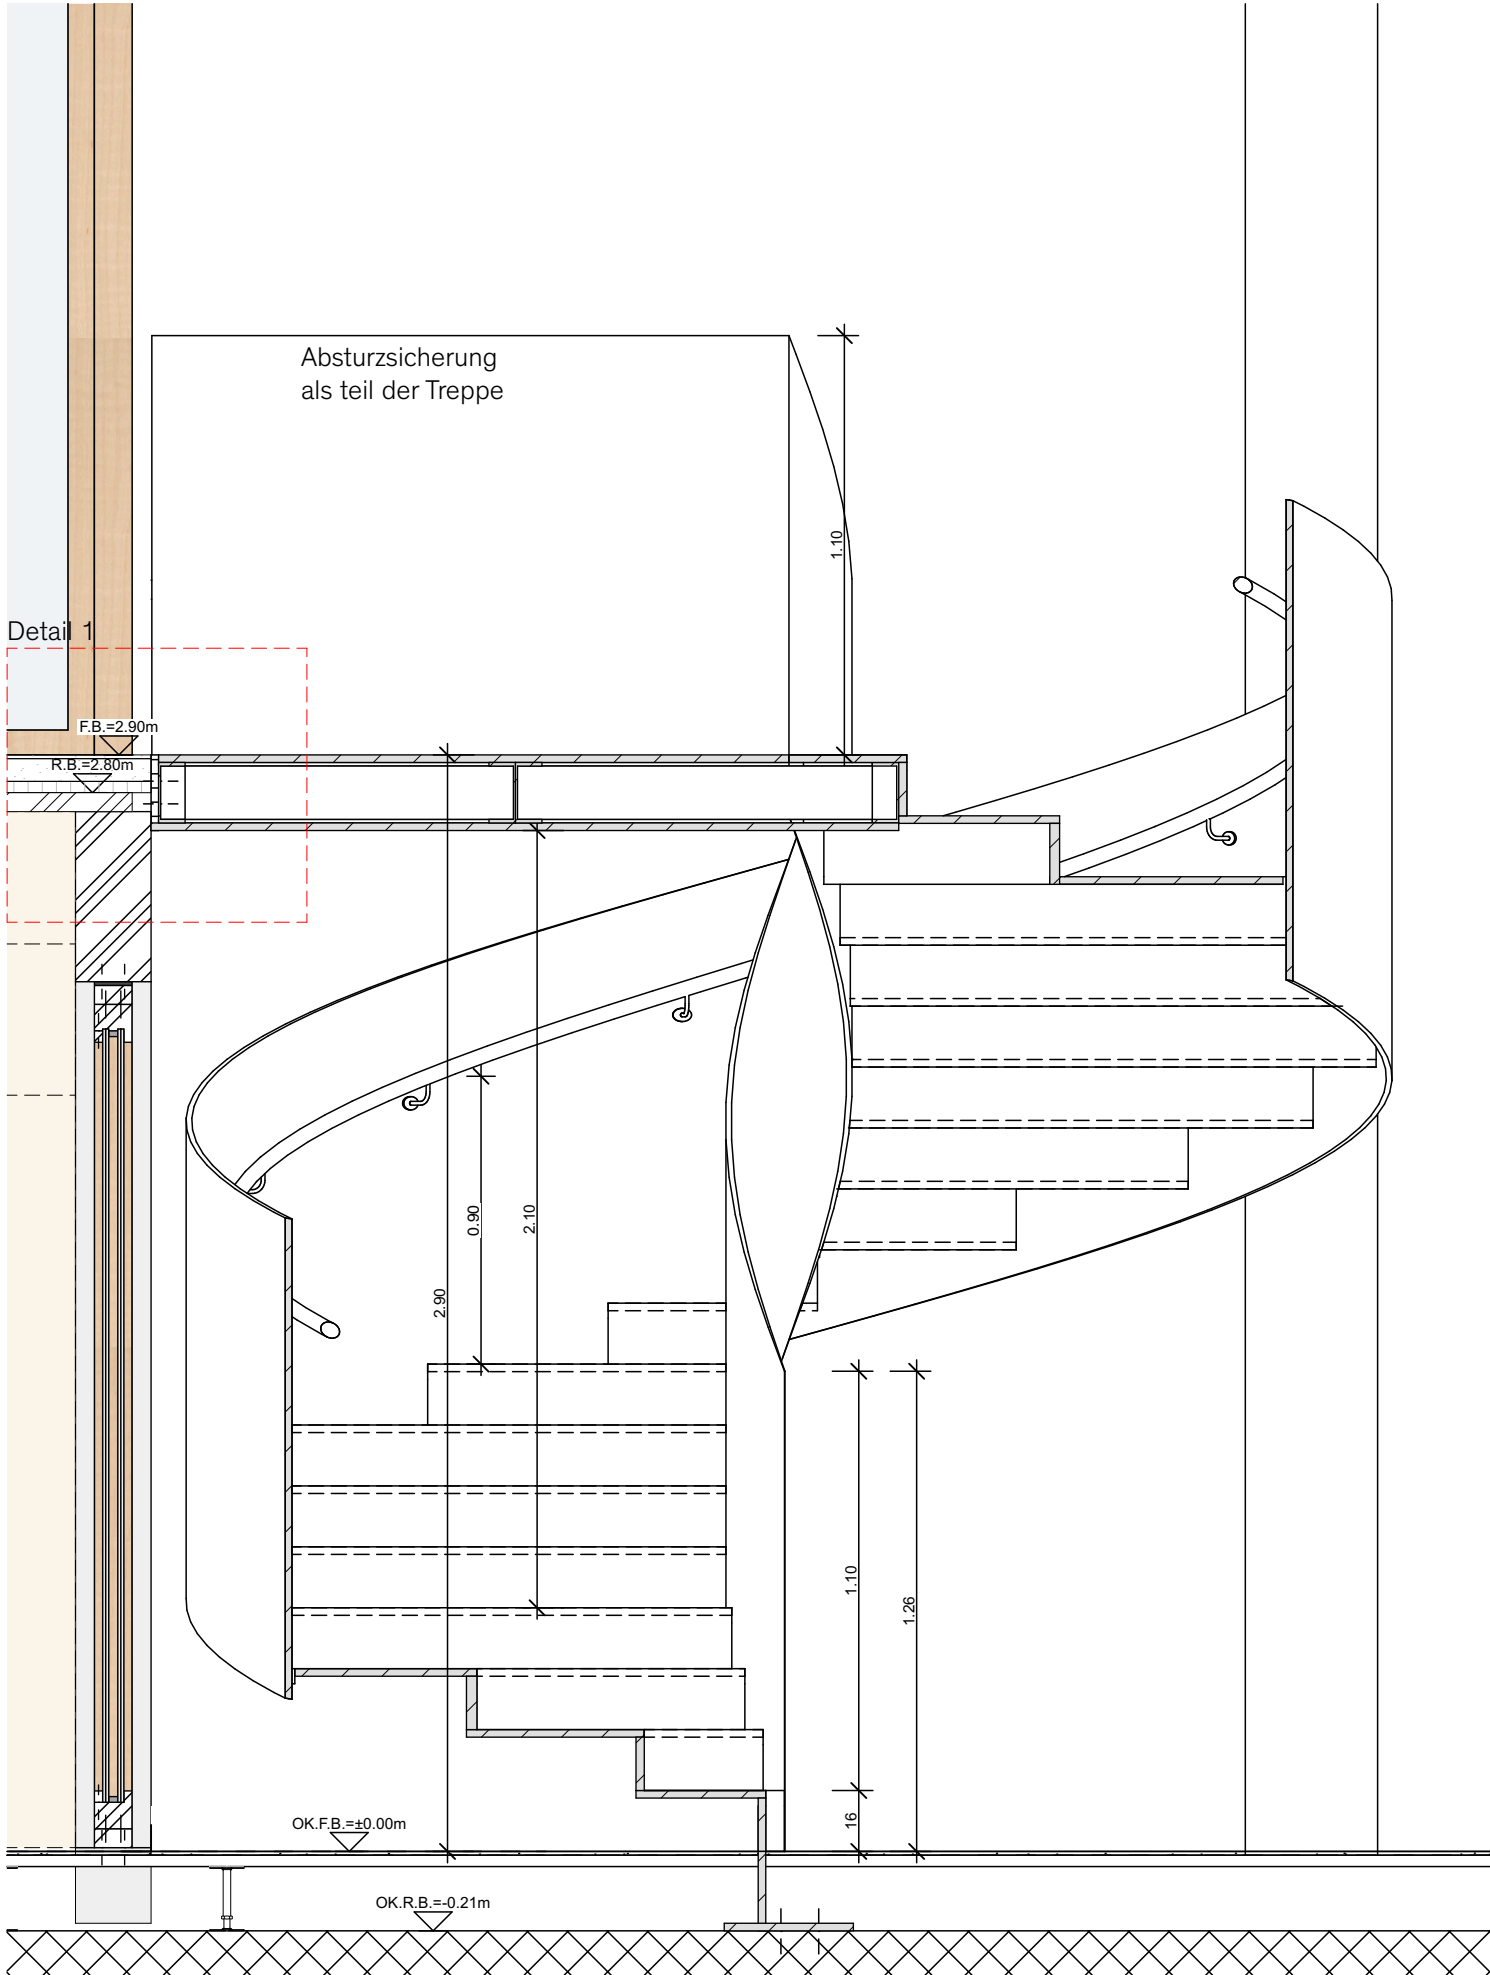

Schnitt
M 1:20

Bezeichnung	Projekt	Plan	Plannummer	Ausführungsplanung	Mst. / Format	Datum	Auftraggeber	Verfasser	helsinki zurich Helsinki Zürich Office Architekten GmbH Kalkbreitestrasse 10, CH-8003 Zürich zurich@helsinkizurich.com Tel +41 44 5004326
SCAN	Mieterausbau Scandit, Hardturmstrasse 181	Metalltreppe EG	SCAN_ARC_51_272_IA_1_D3		1:20 / A3	13.01.22	Scandit AG		