


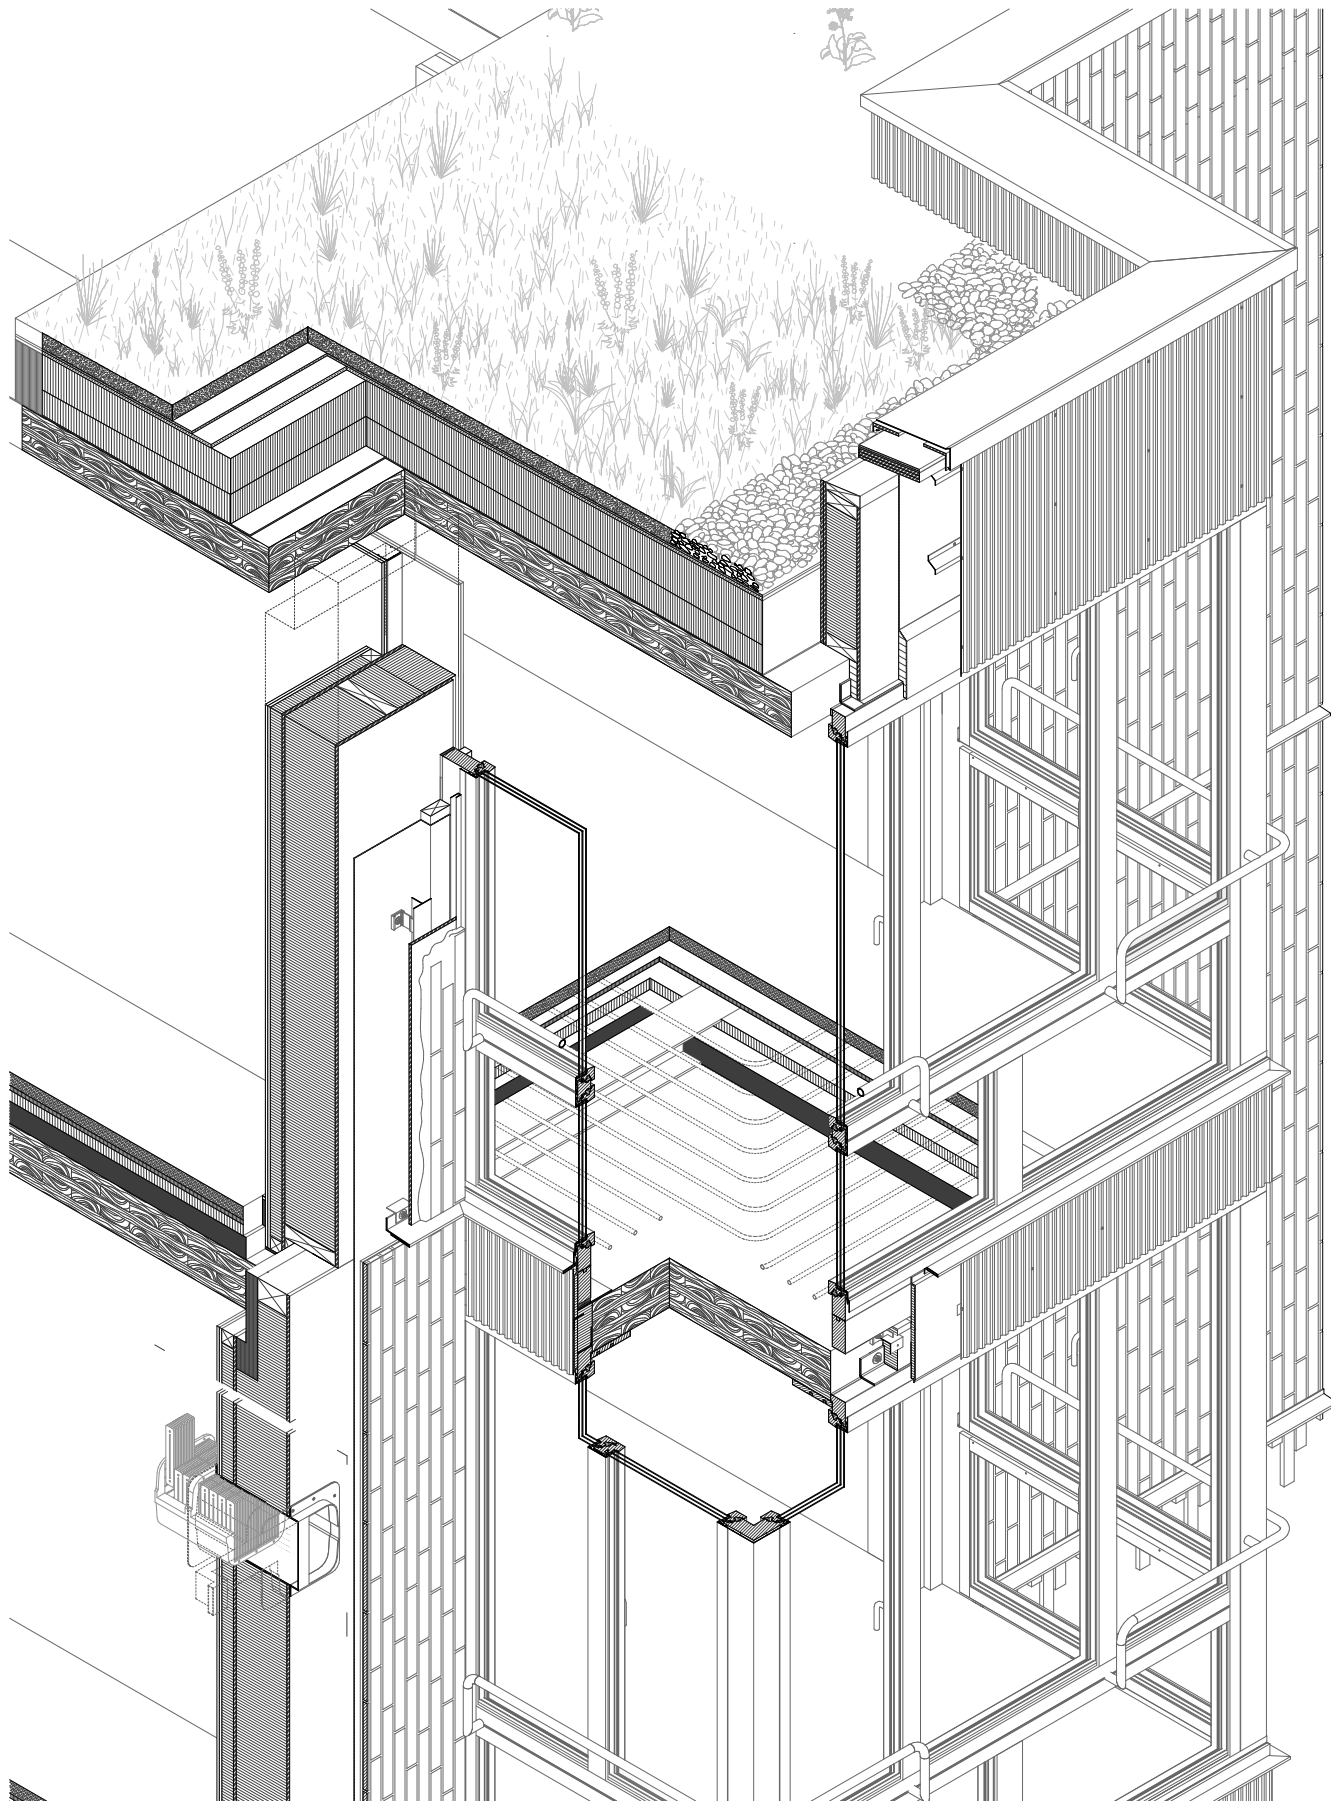

AXONOMETRIE KONSTRUKTION ERKER NORDFASSADE