

Neubau Cäsa Alba

Parzelle 11056, 7516 Maloja

Grundeigentümer im Baurecht	Herr Peter Battaglia Must Mullis 56 7516 Maloja	Unterschrift:
Bauherr	Herr Peter Battaglia Must Mullis 56 7516 Maloja	Unterschrift:
Architekt Gesamtleiter	Fanzun AG dipi Architekten + Ingenieure CH-7000 Chur	Unterschrift:




Chur
Salvatorestrasse 56
CH-7000 Chur

Engadin
Clas Pion 57
CH-7503 Samedan


Arosa
Tasnerhof
CH-7050 Arosa

Zürich
Birmensdorfstrasse 108
CH-8003 Zürich

Kontakt
T +41 58 312 88 88
F +41 58 312 88 96
www.fanzun.ch

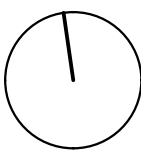

0 1 2 3

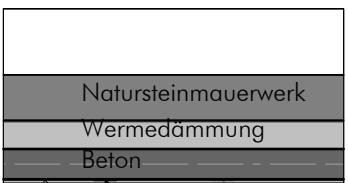

Neu (New) Abbruch (Demolition) Bestehend (Existing)


Baueingabeplan

Schnitte & Ansichten


Plan Nr: 1092.2012

Ausgangskote: | $\pm 0.00 = 1807.81$ m.ü.M. | OK Fertig Boden EG | Mst. 1:100


Datum: 13.04.2016 | Format: 84x60 | Gezeichnet: vg | Revidiert:

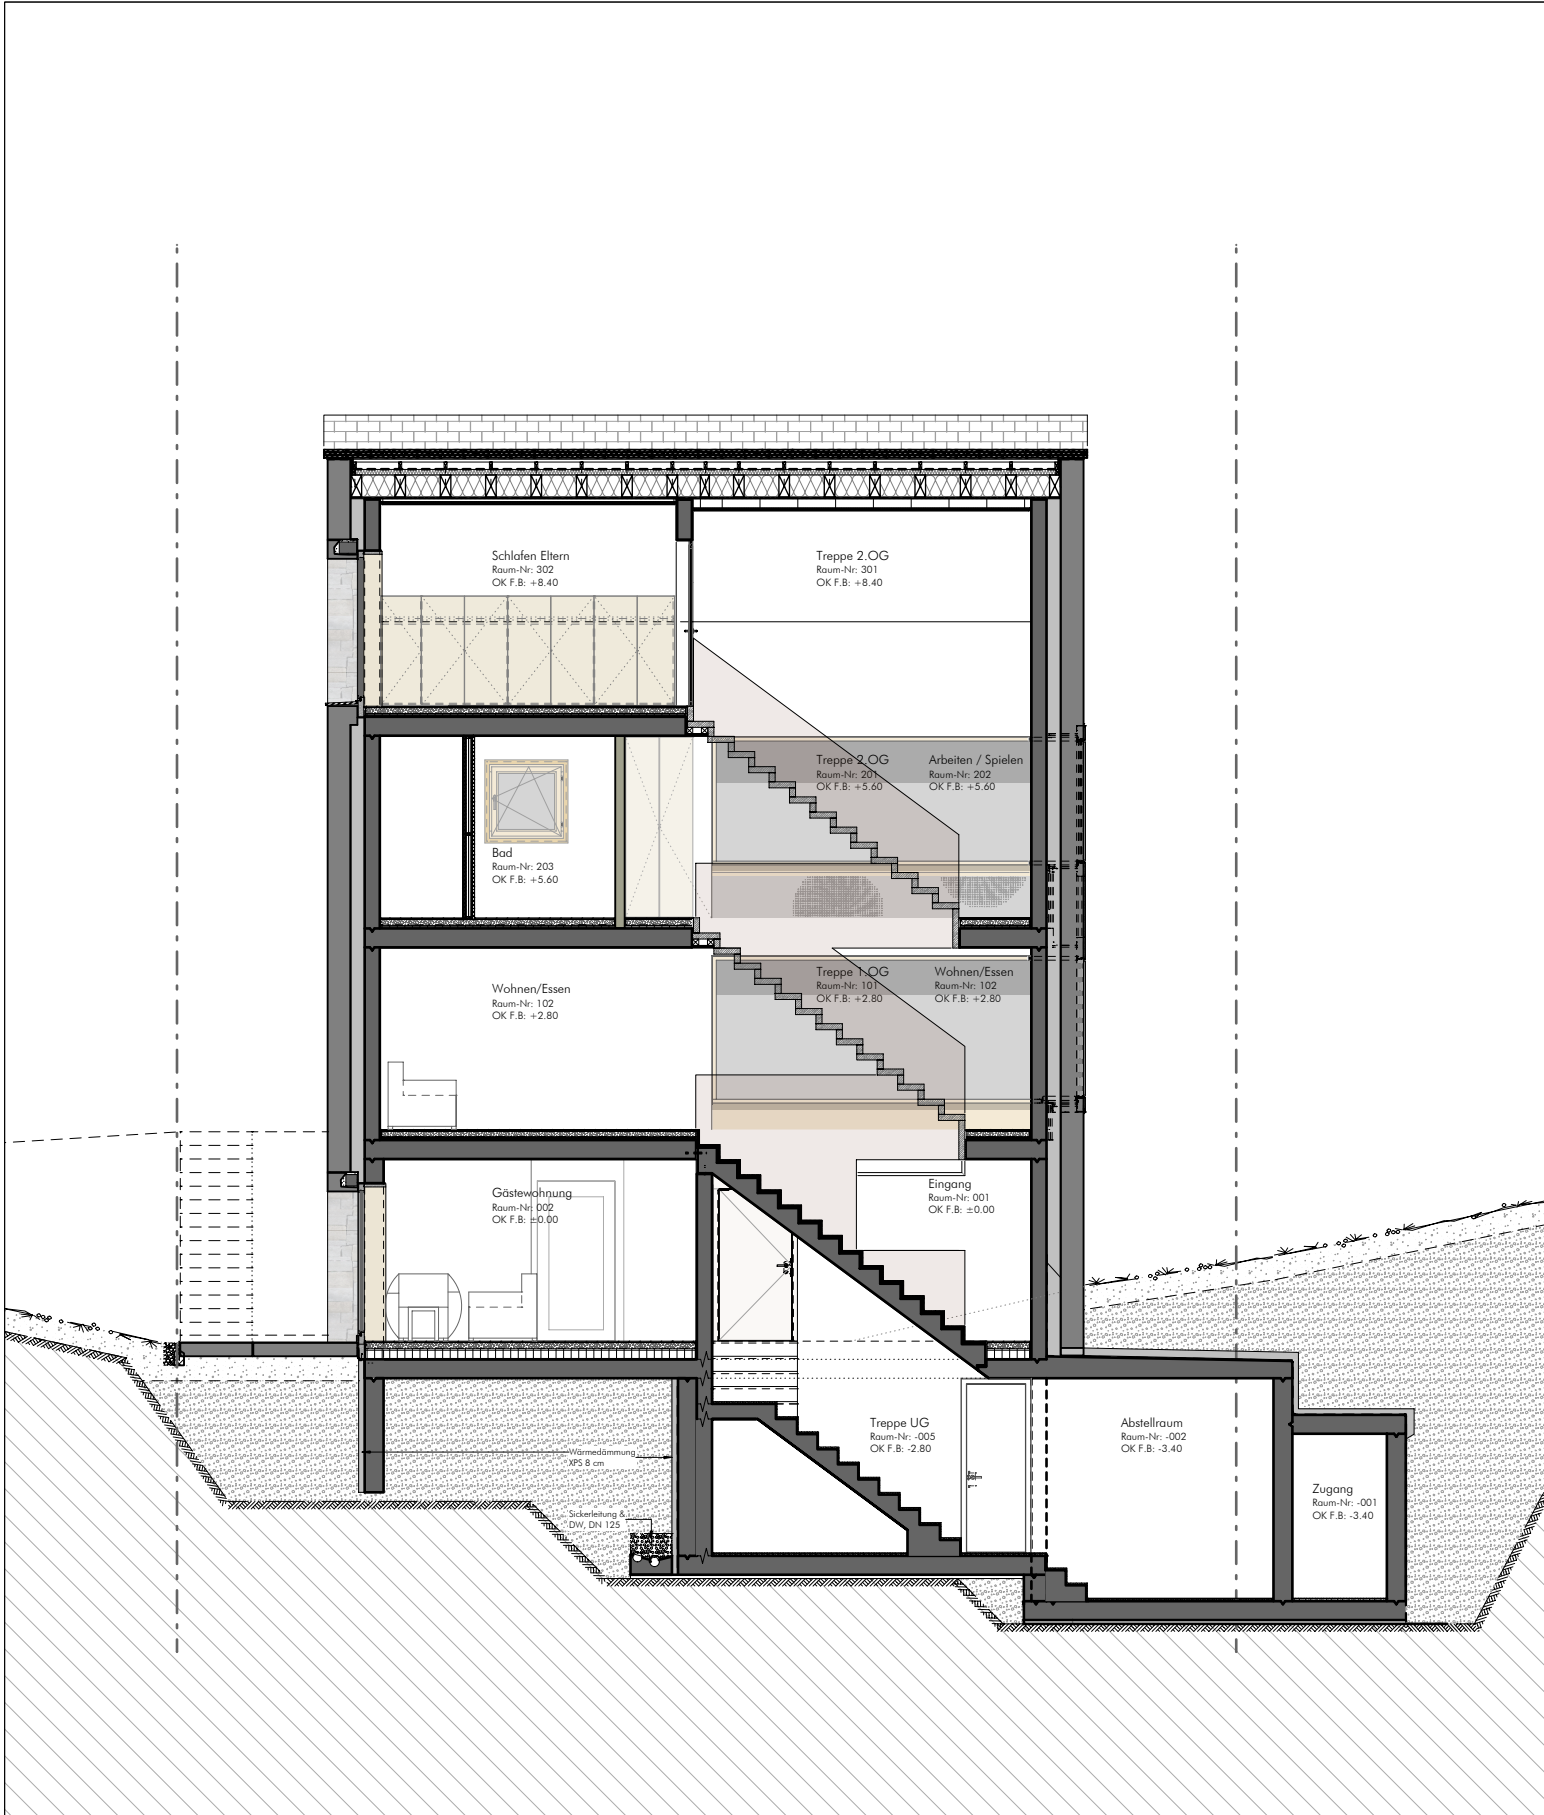


Längsschnitt L1-L1

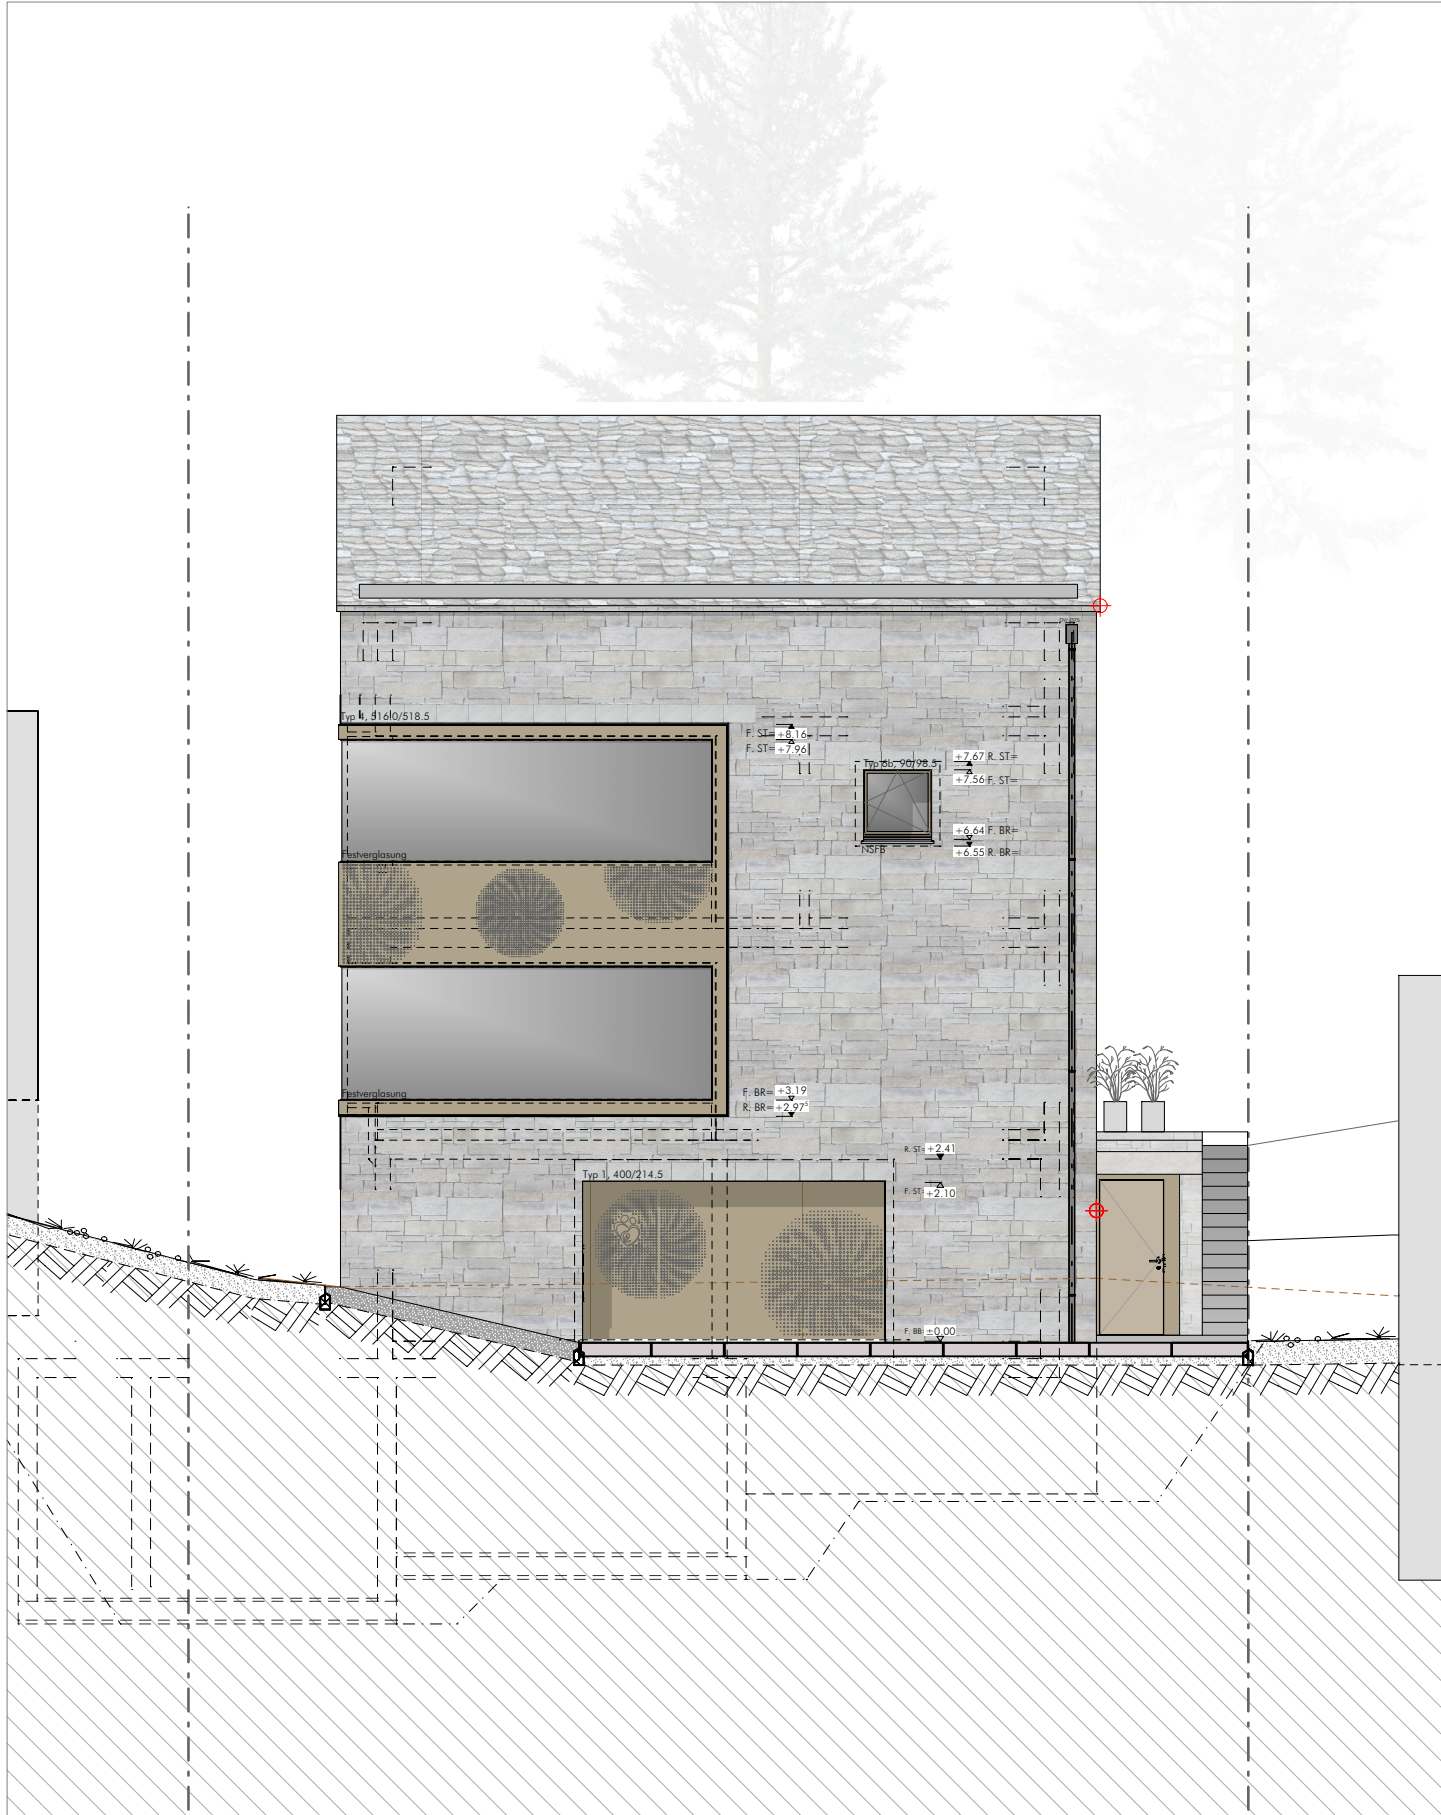


Nordfassade

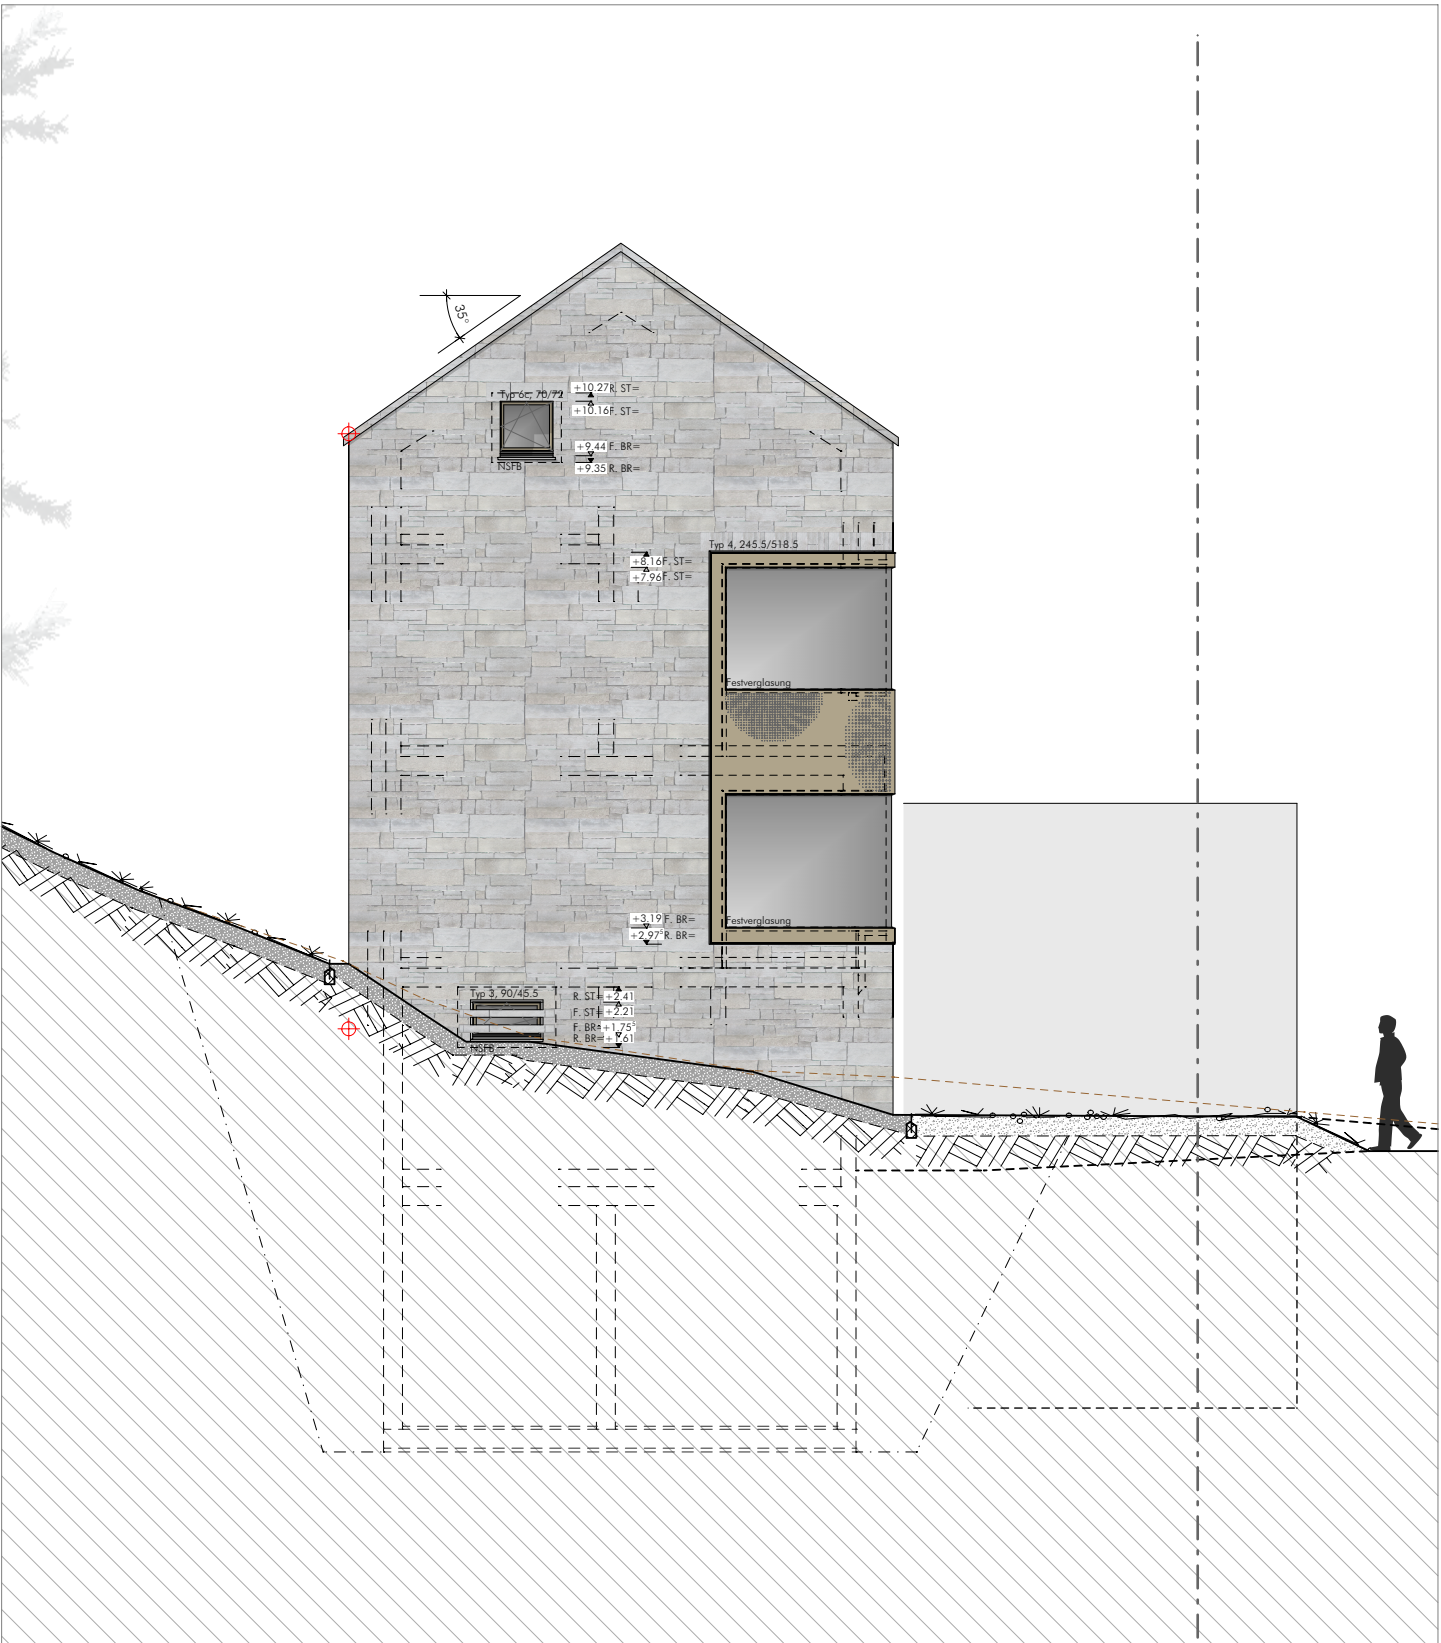


Ostfassade

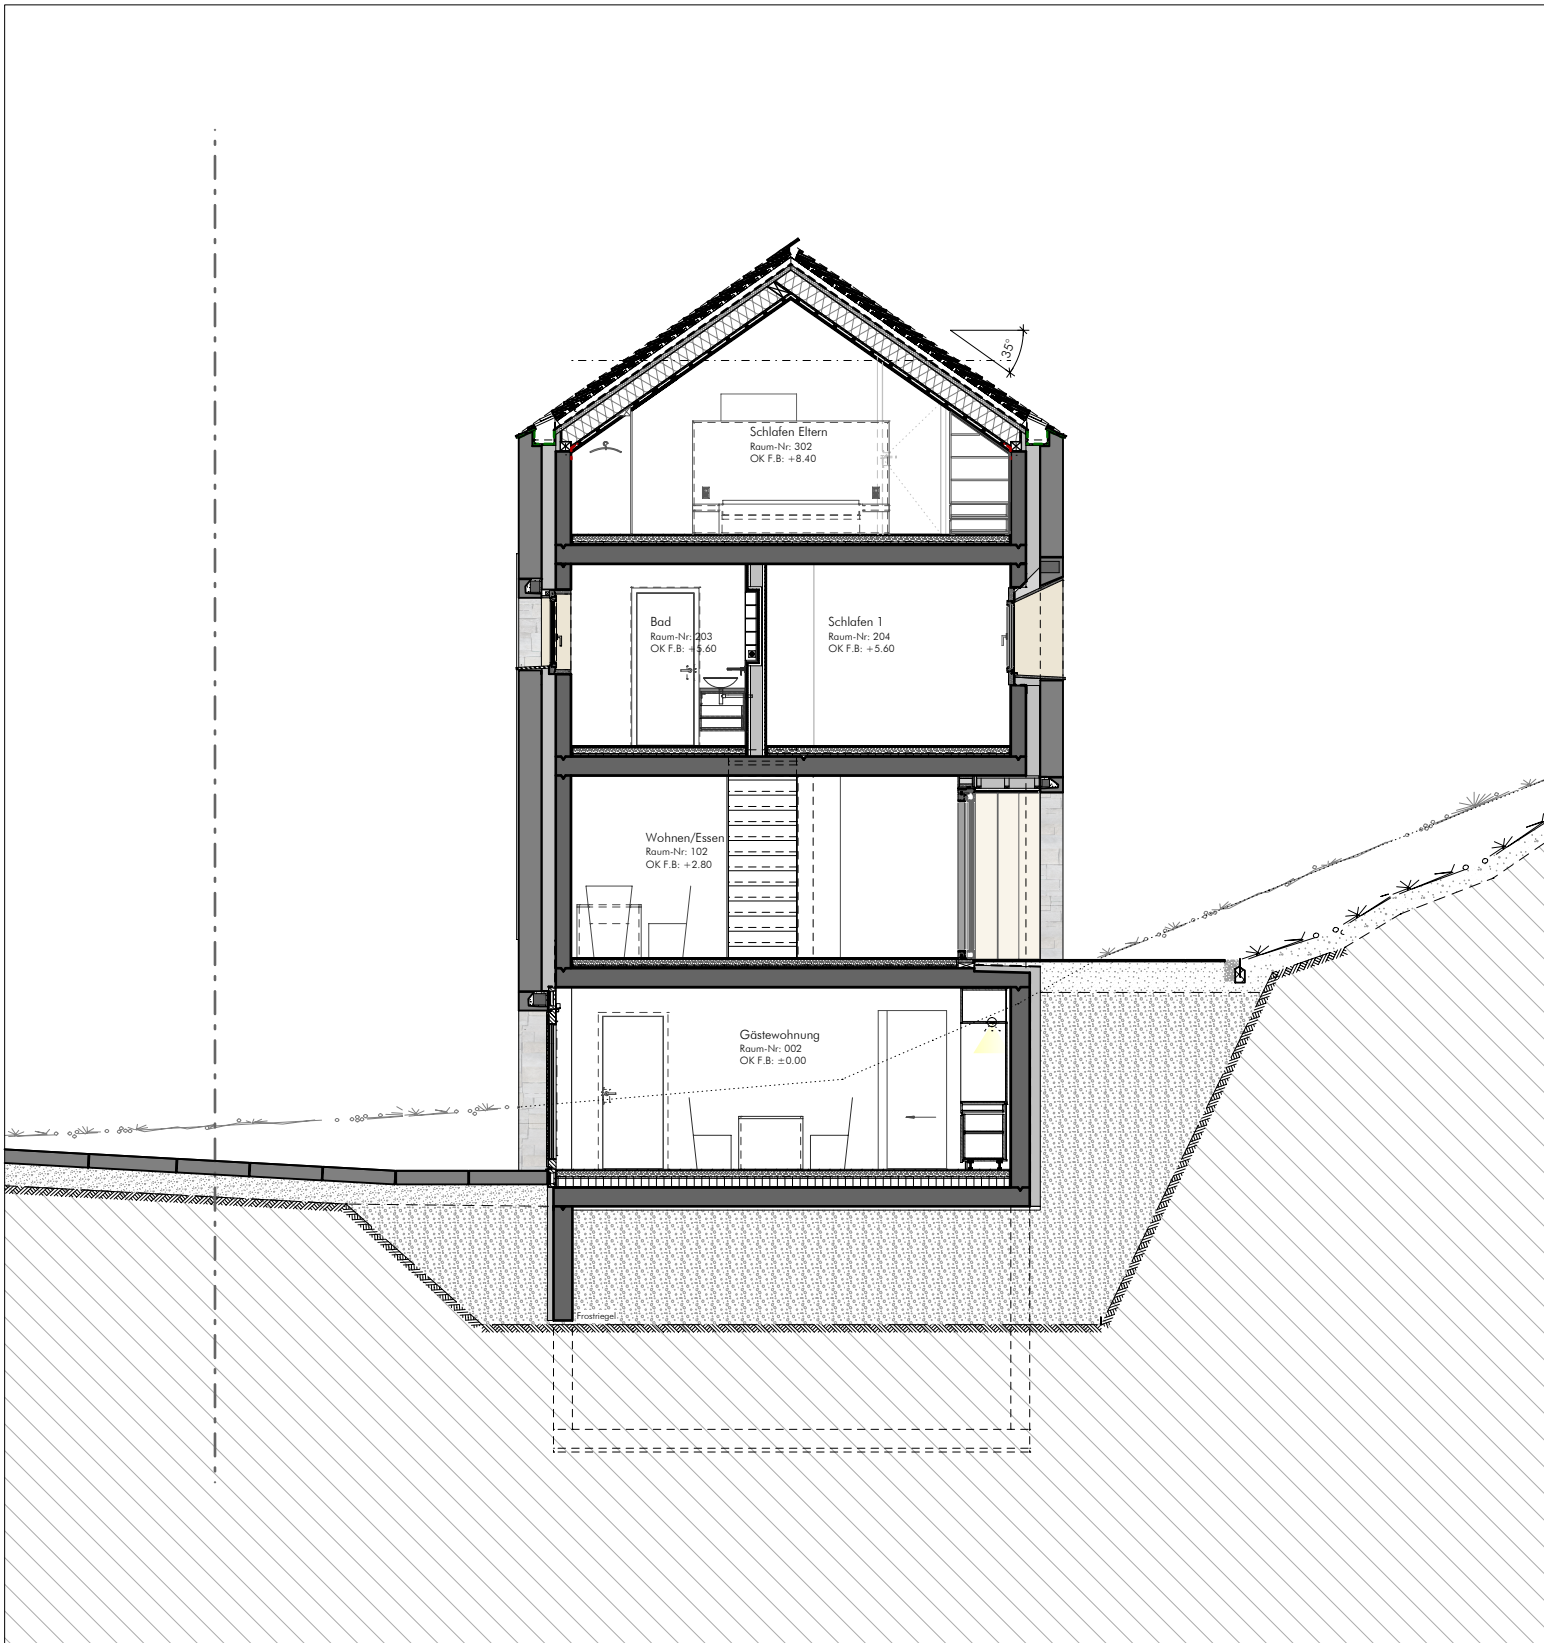

Querschnitt Q1-Q1

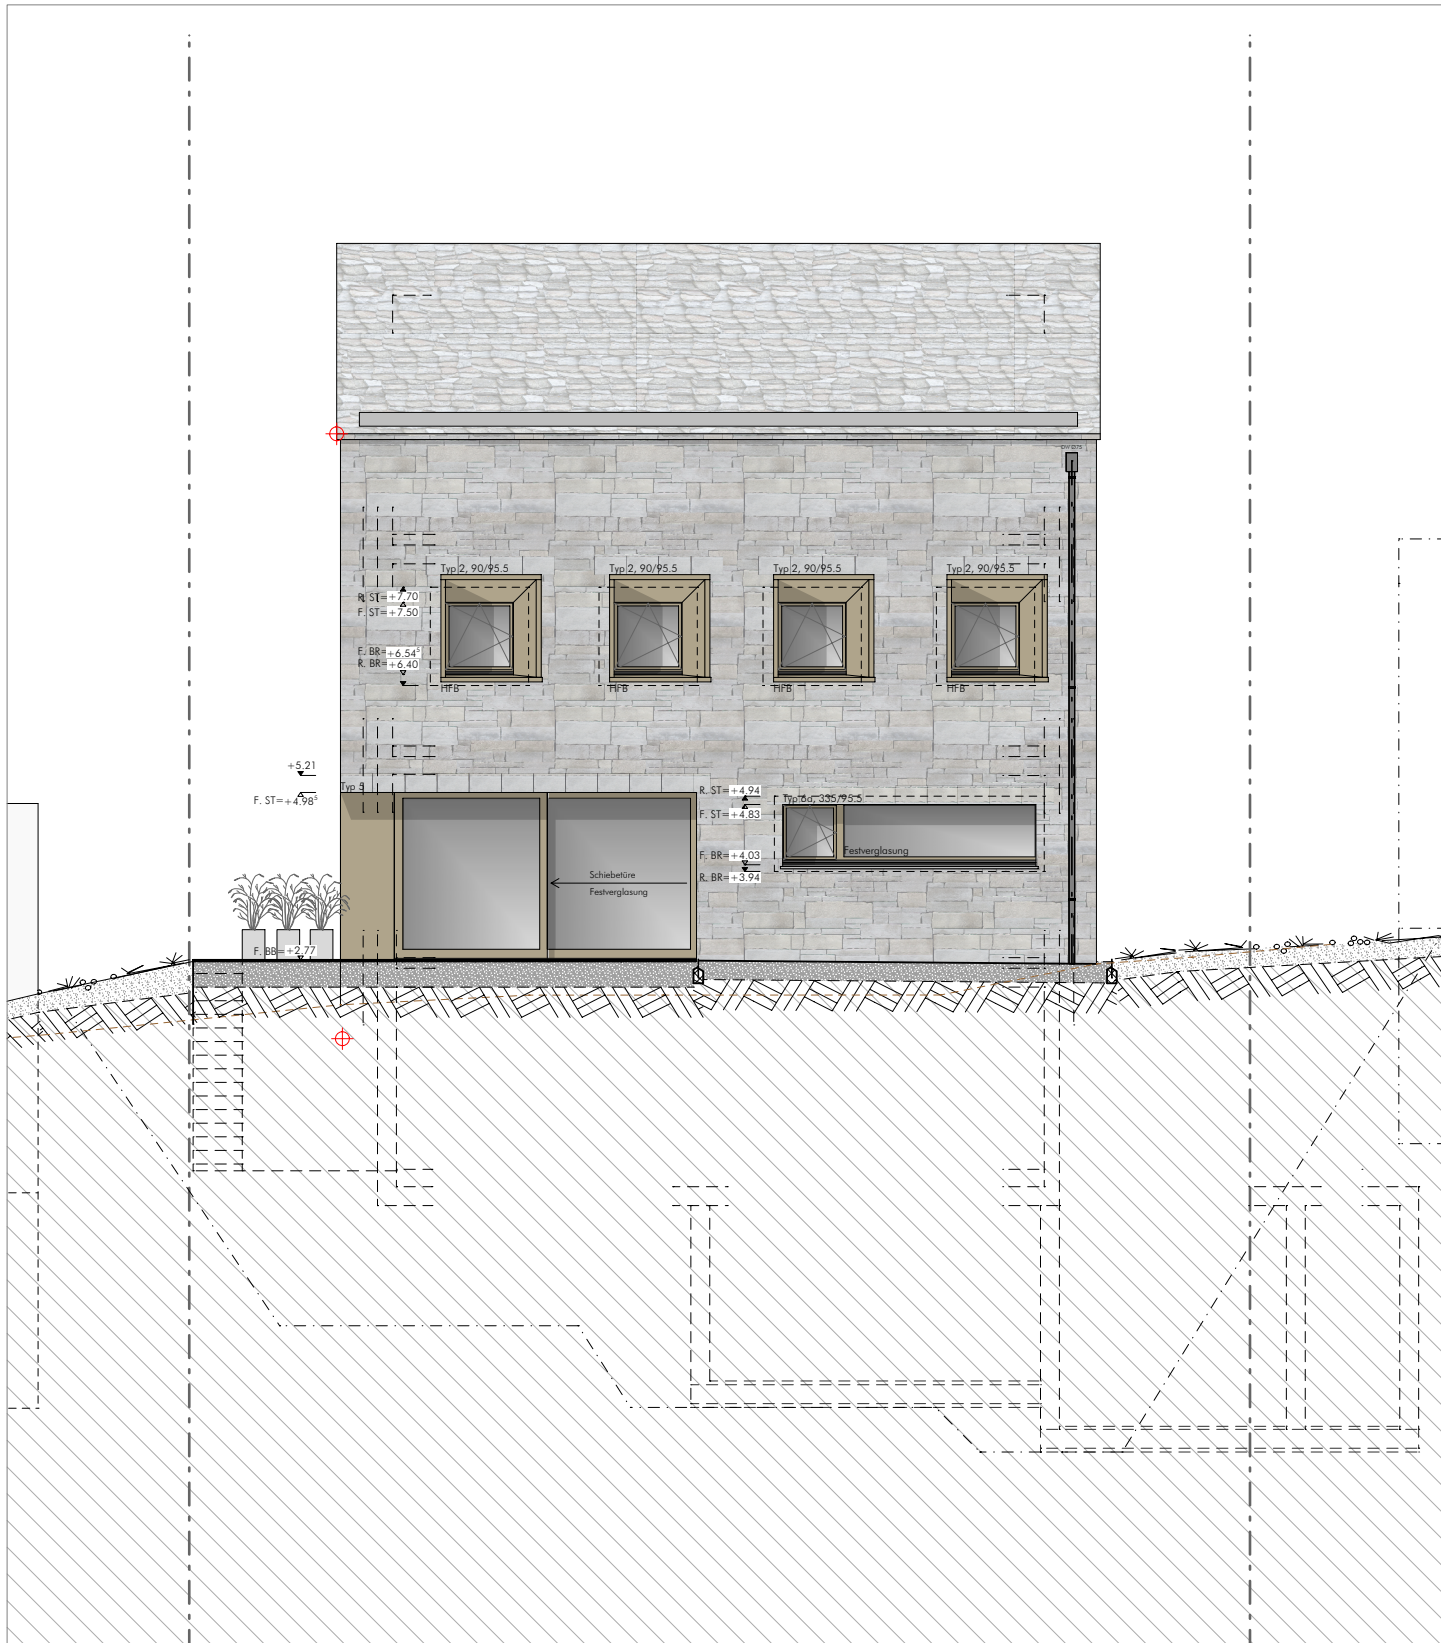

Südfassade

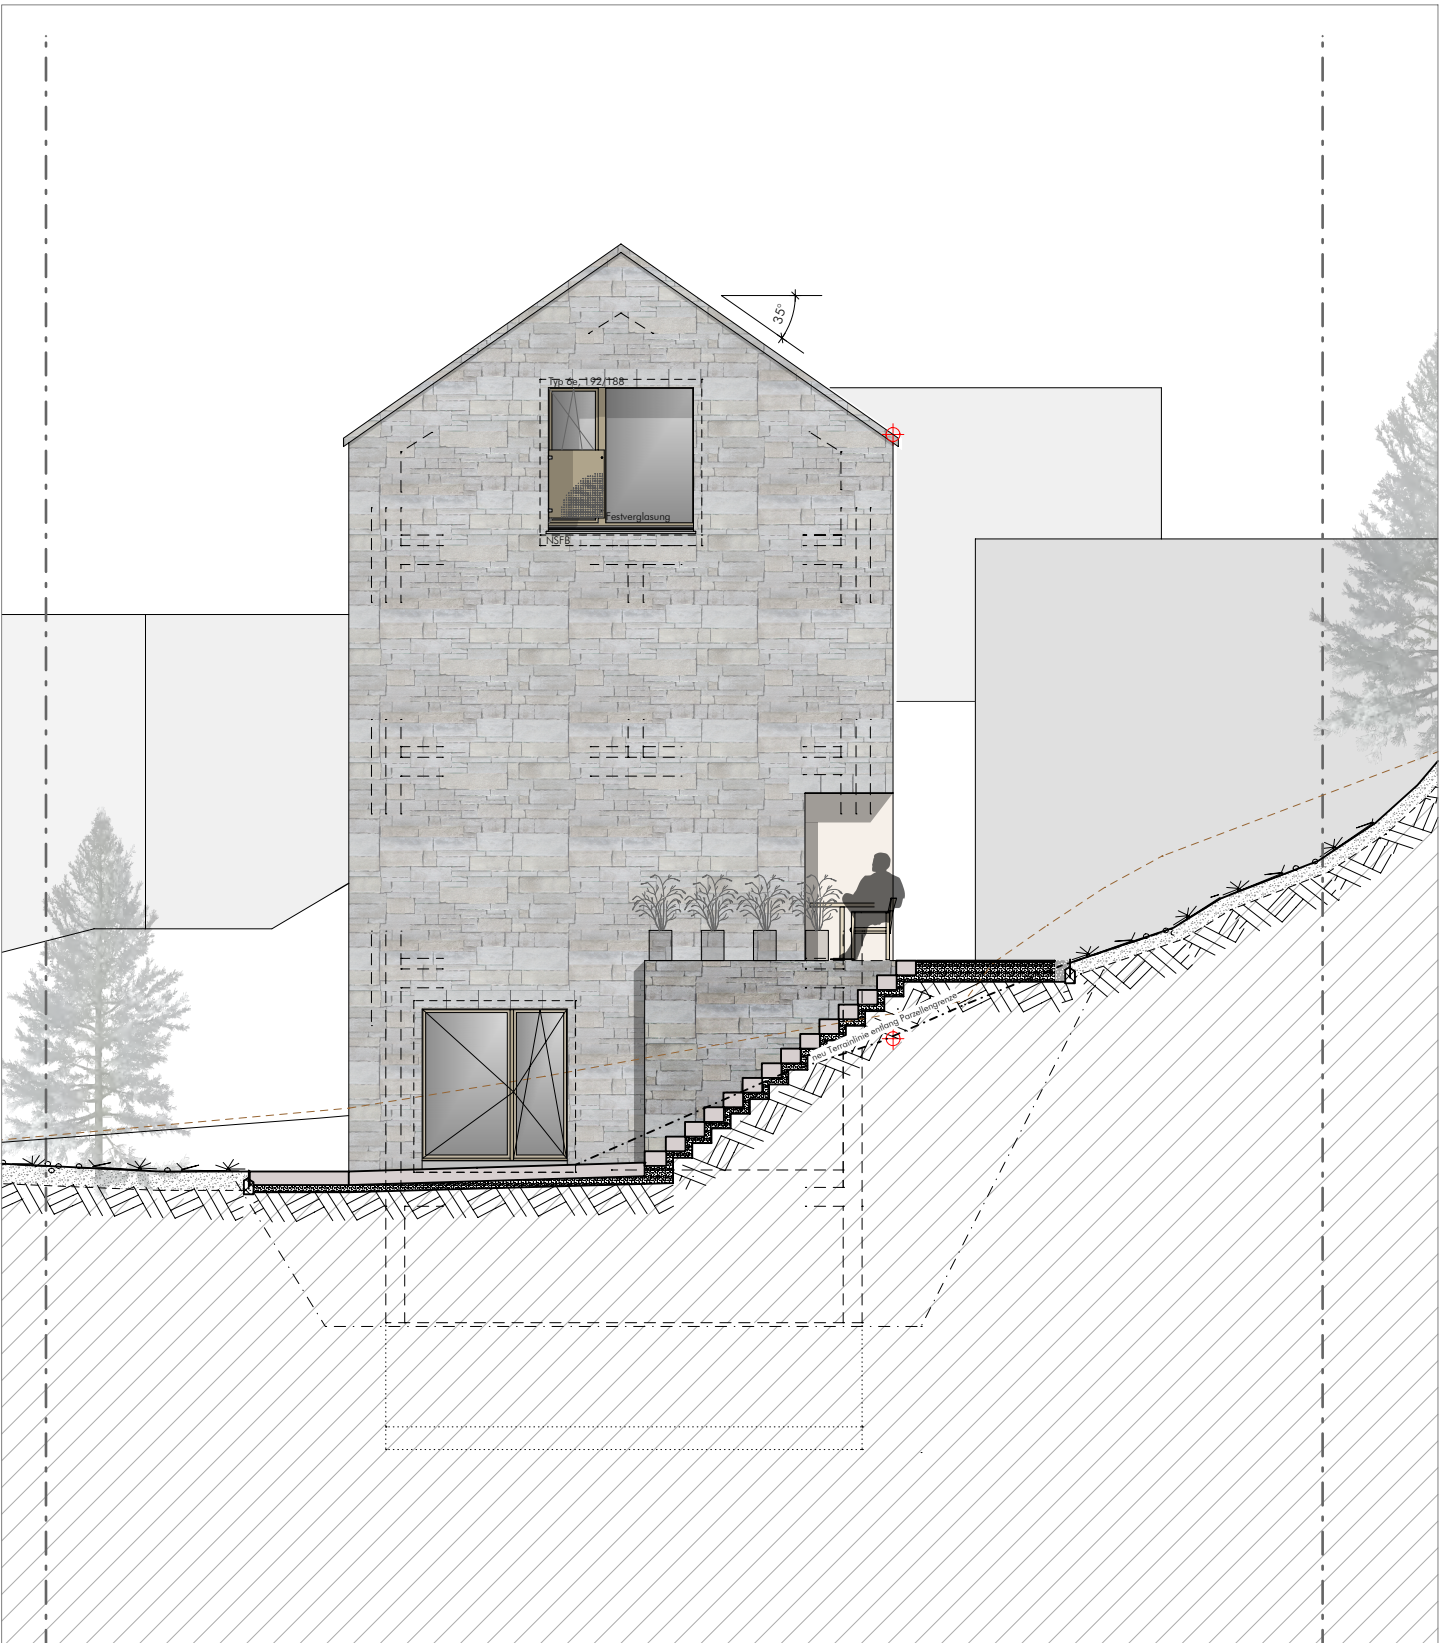

Westfassade



Übersicht Mst. 1:250