


Neubau Wohnhaus Kreuzlingen

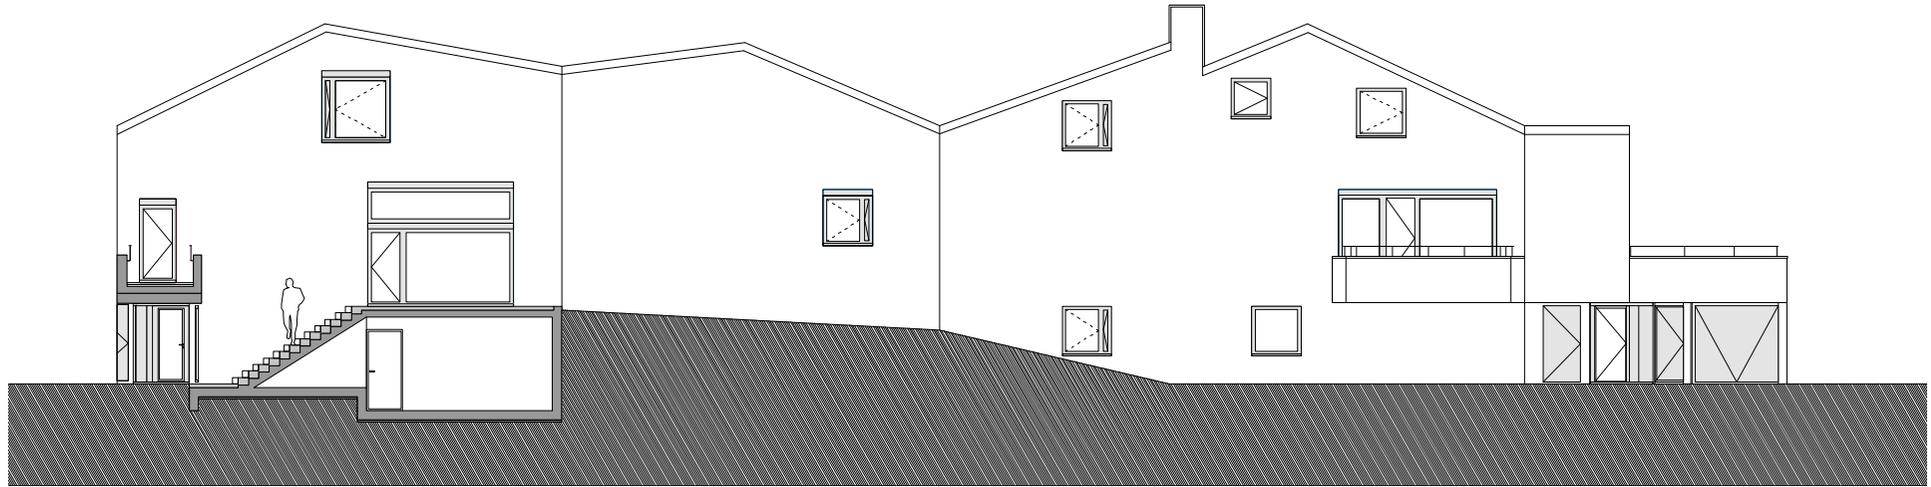


Fassadenabwicklung 1:200




Lageplan 1:1000


Neubau Wohnhaus Kreuzlingen

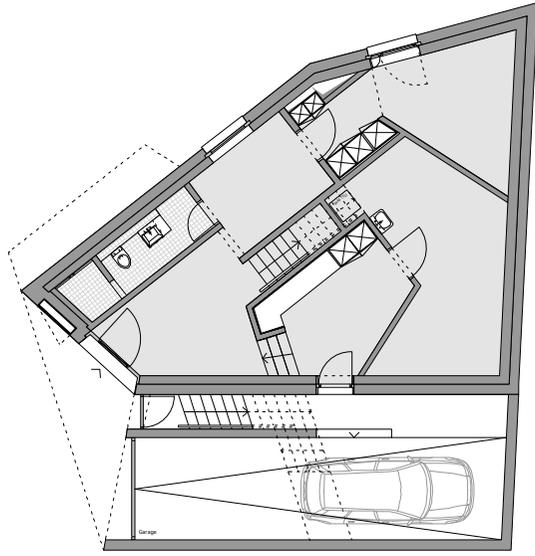


Eingangsgeschoss 1:200

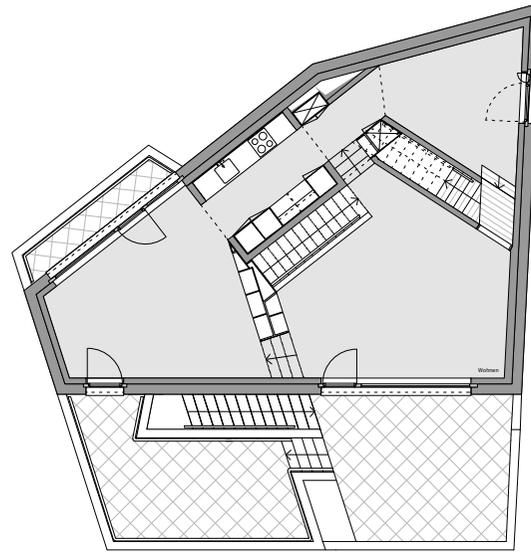

Wohngeschoss 1:200

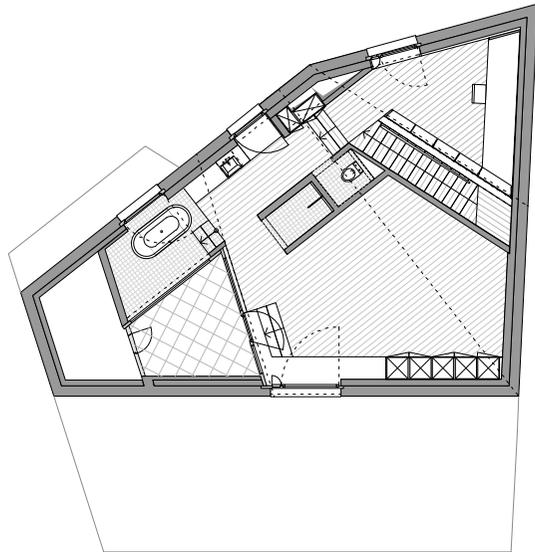


Schlafgeschoss 1:200

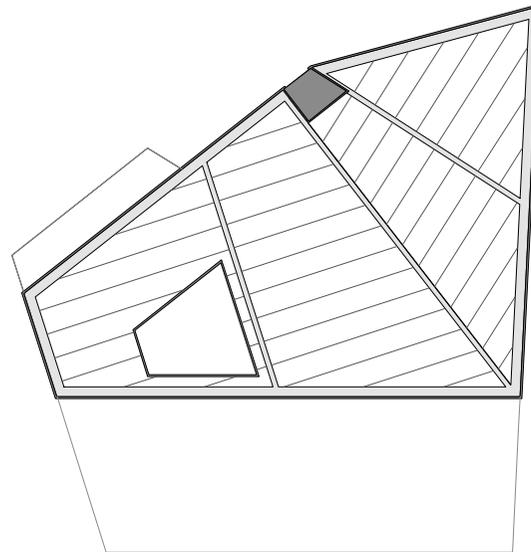


Dachaufsicht 1:200


Neubau Wohnhaus Kreuzlingen

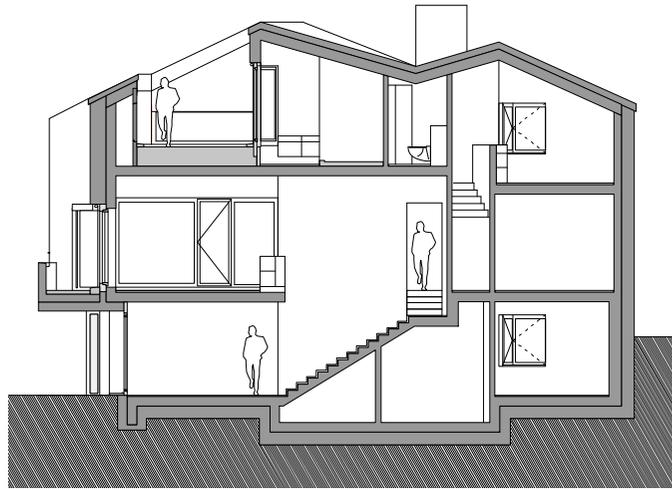


Längsschnitt Treppe Eingangsgeschoss 1:200

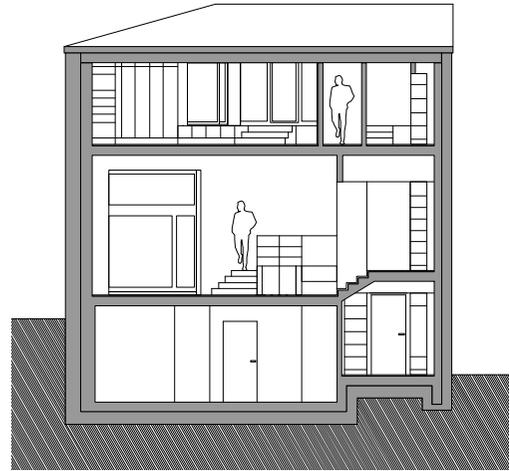


Querschnitt Technikraum-Ankleide 1:200

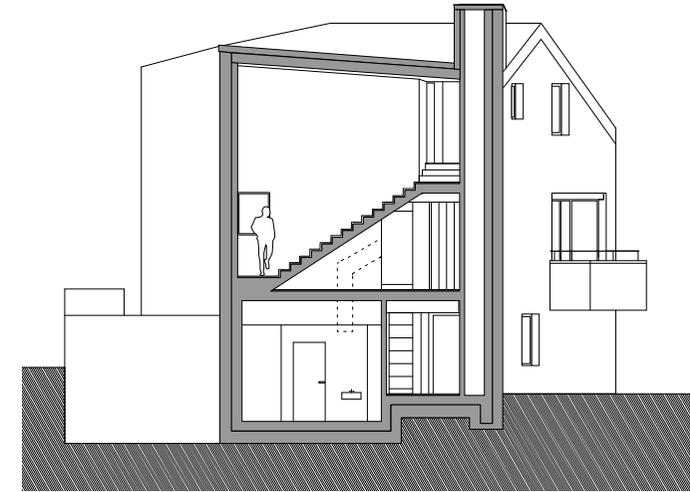

Längsschnitt Treppe Schlafgeschoss 1:200

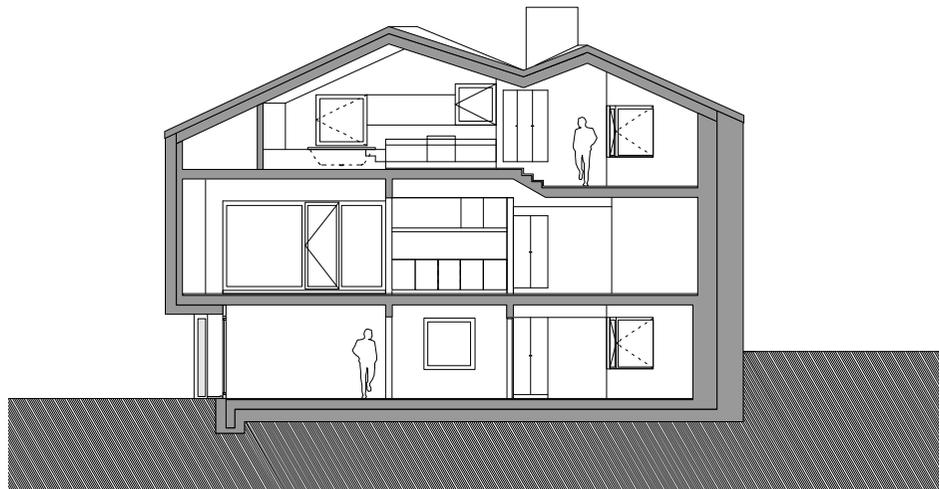

Längsschnitt Halle-Gästezimmer 1:200

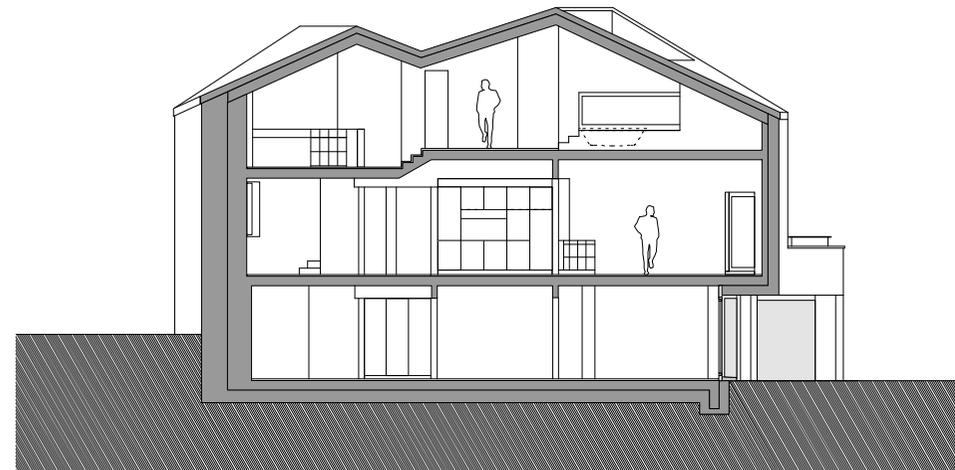

Längsschnitt Gästezimmer-Halle 1:200