


Sévelin 8-16 | Lausanne


LOT B

Réalisation de 70 logements subventionnés et d'une résidence d'étudiants avec rez-de-chaussée commerciaux


Fornet Architectes

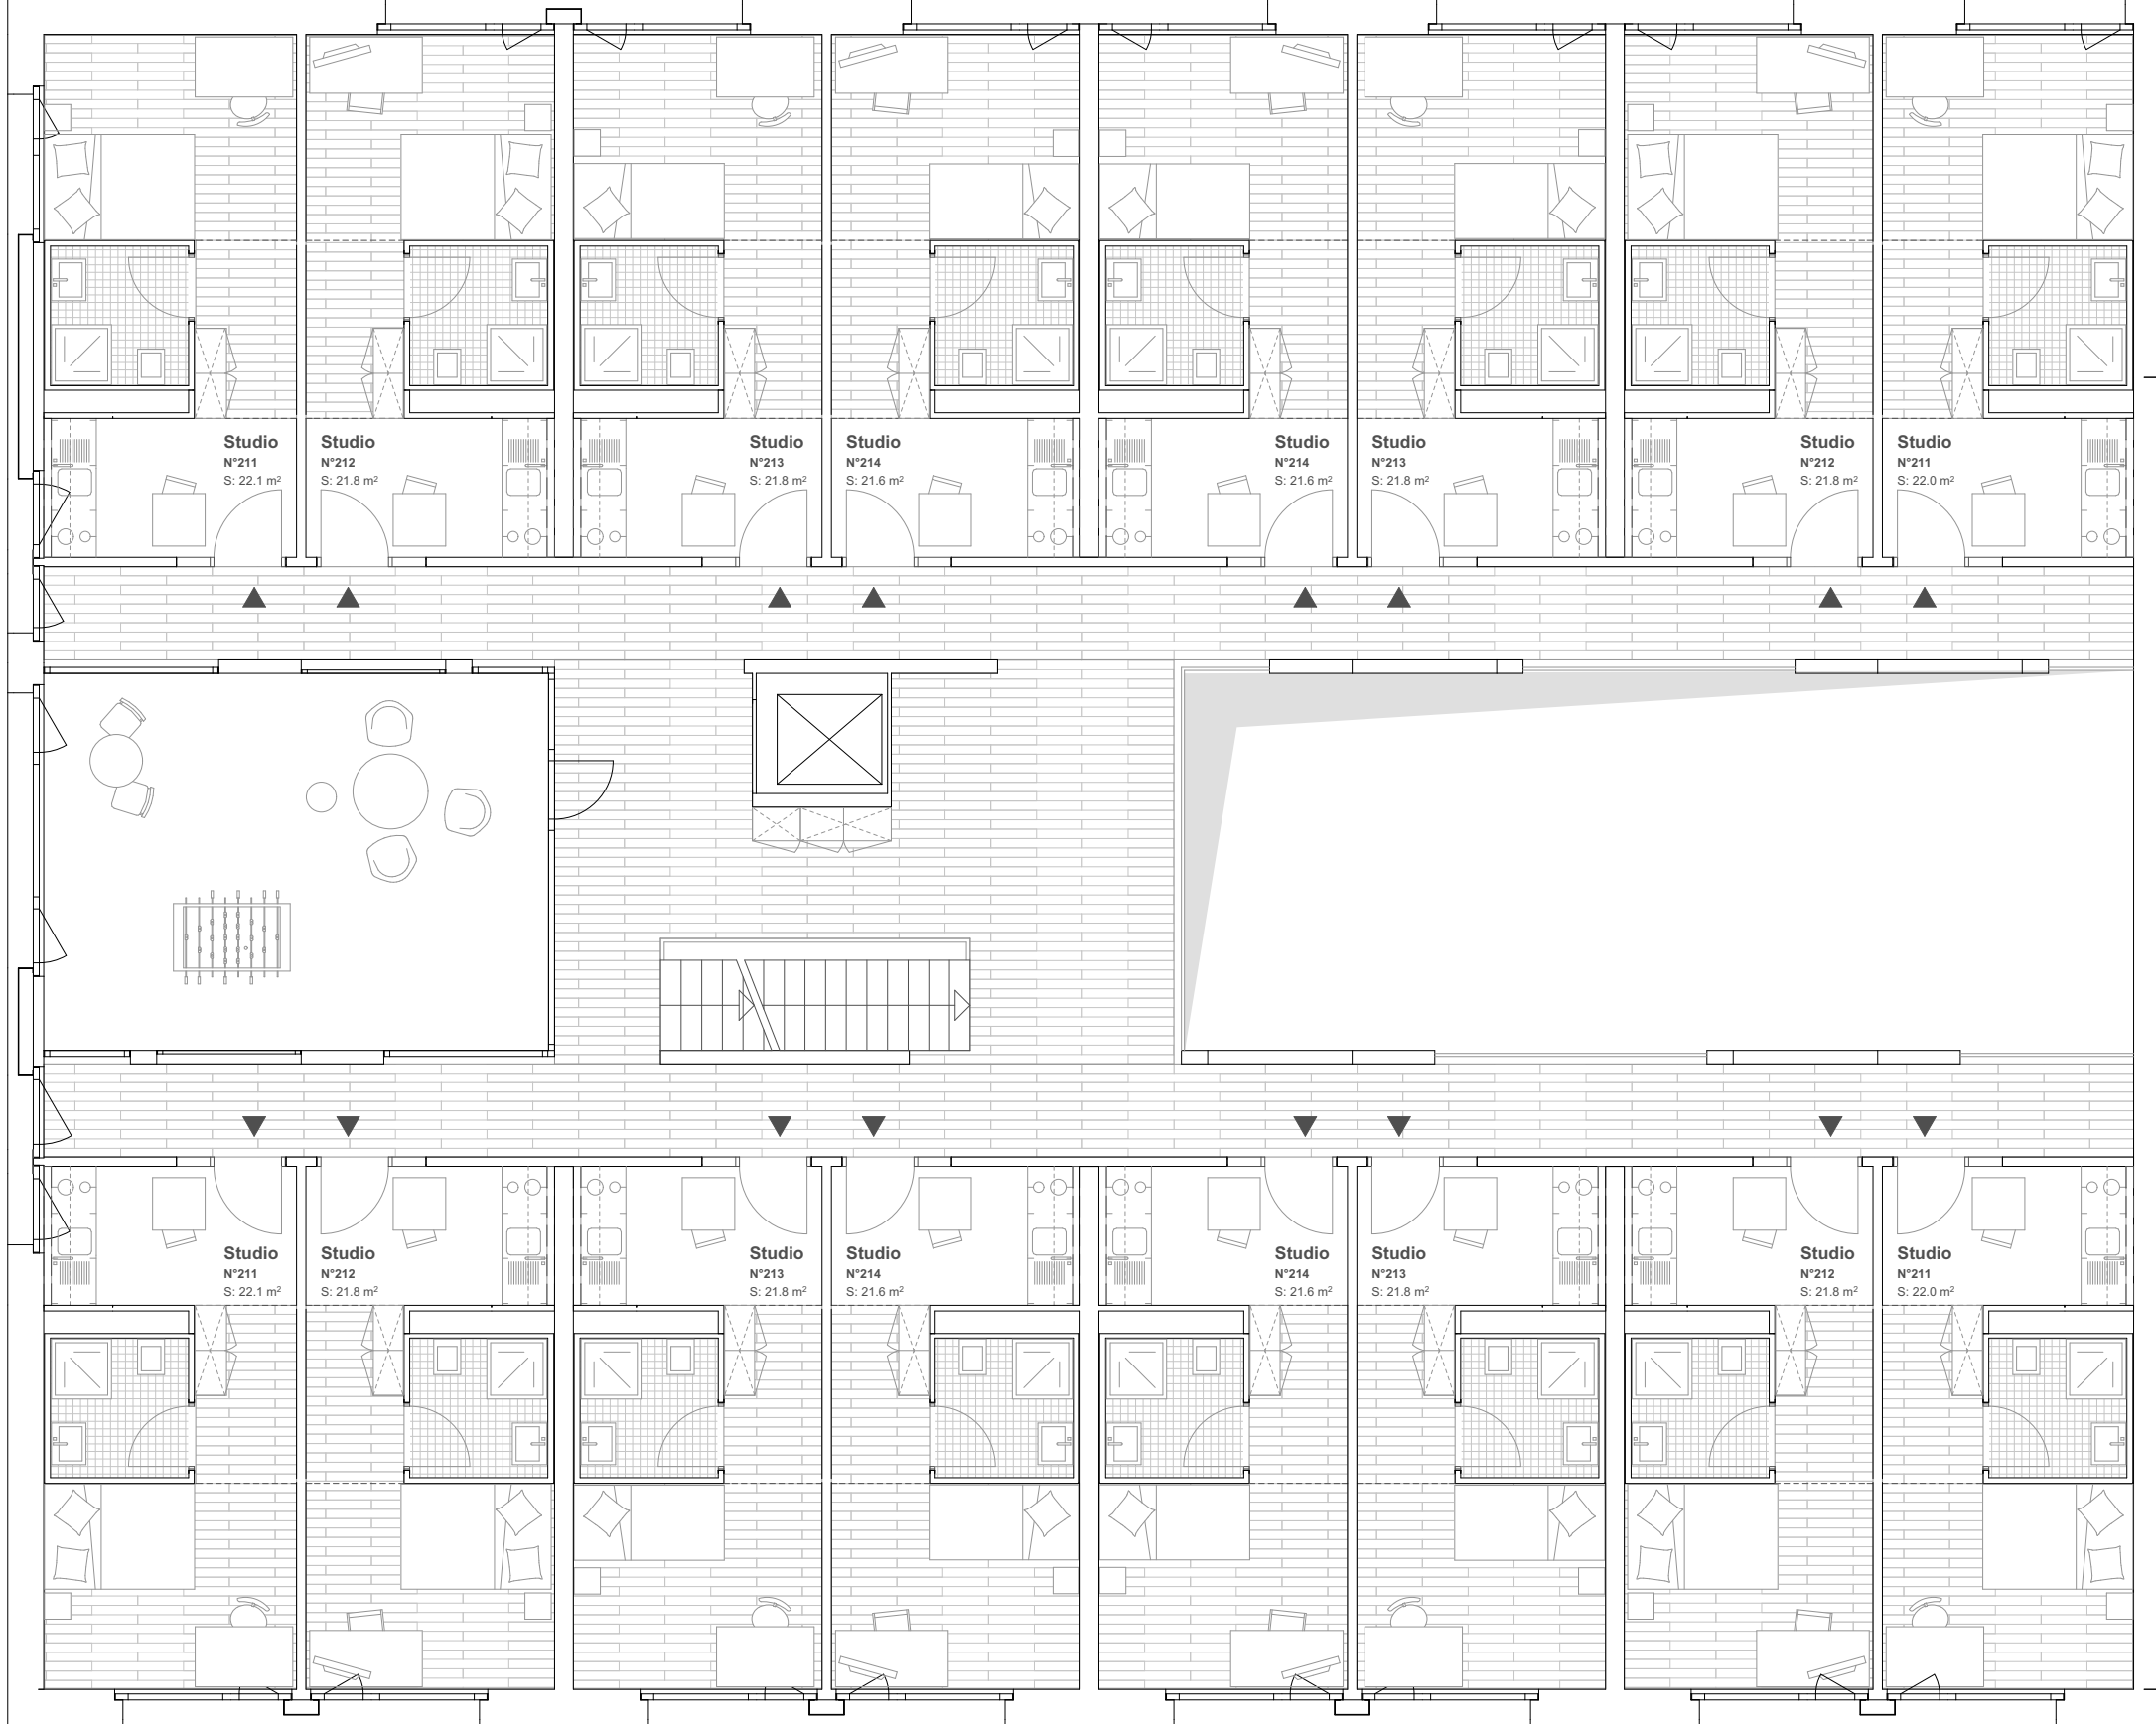

étage type | 1er et 3ème | studios

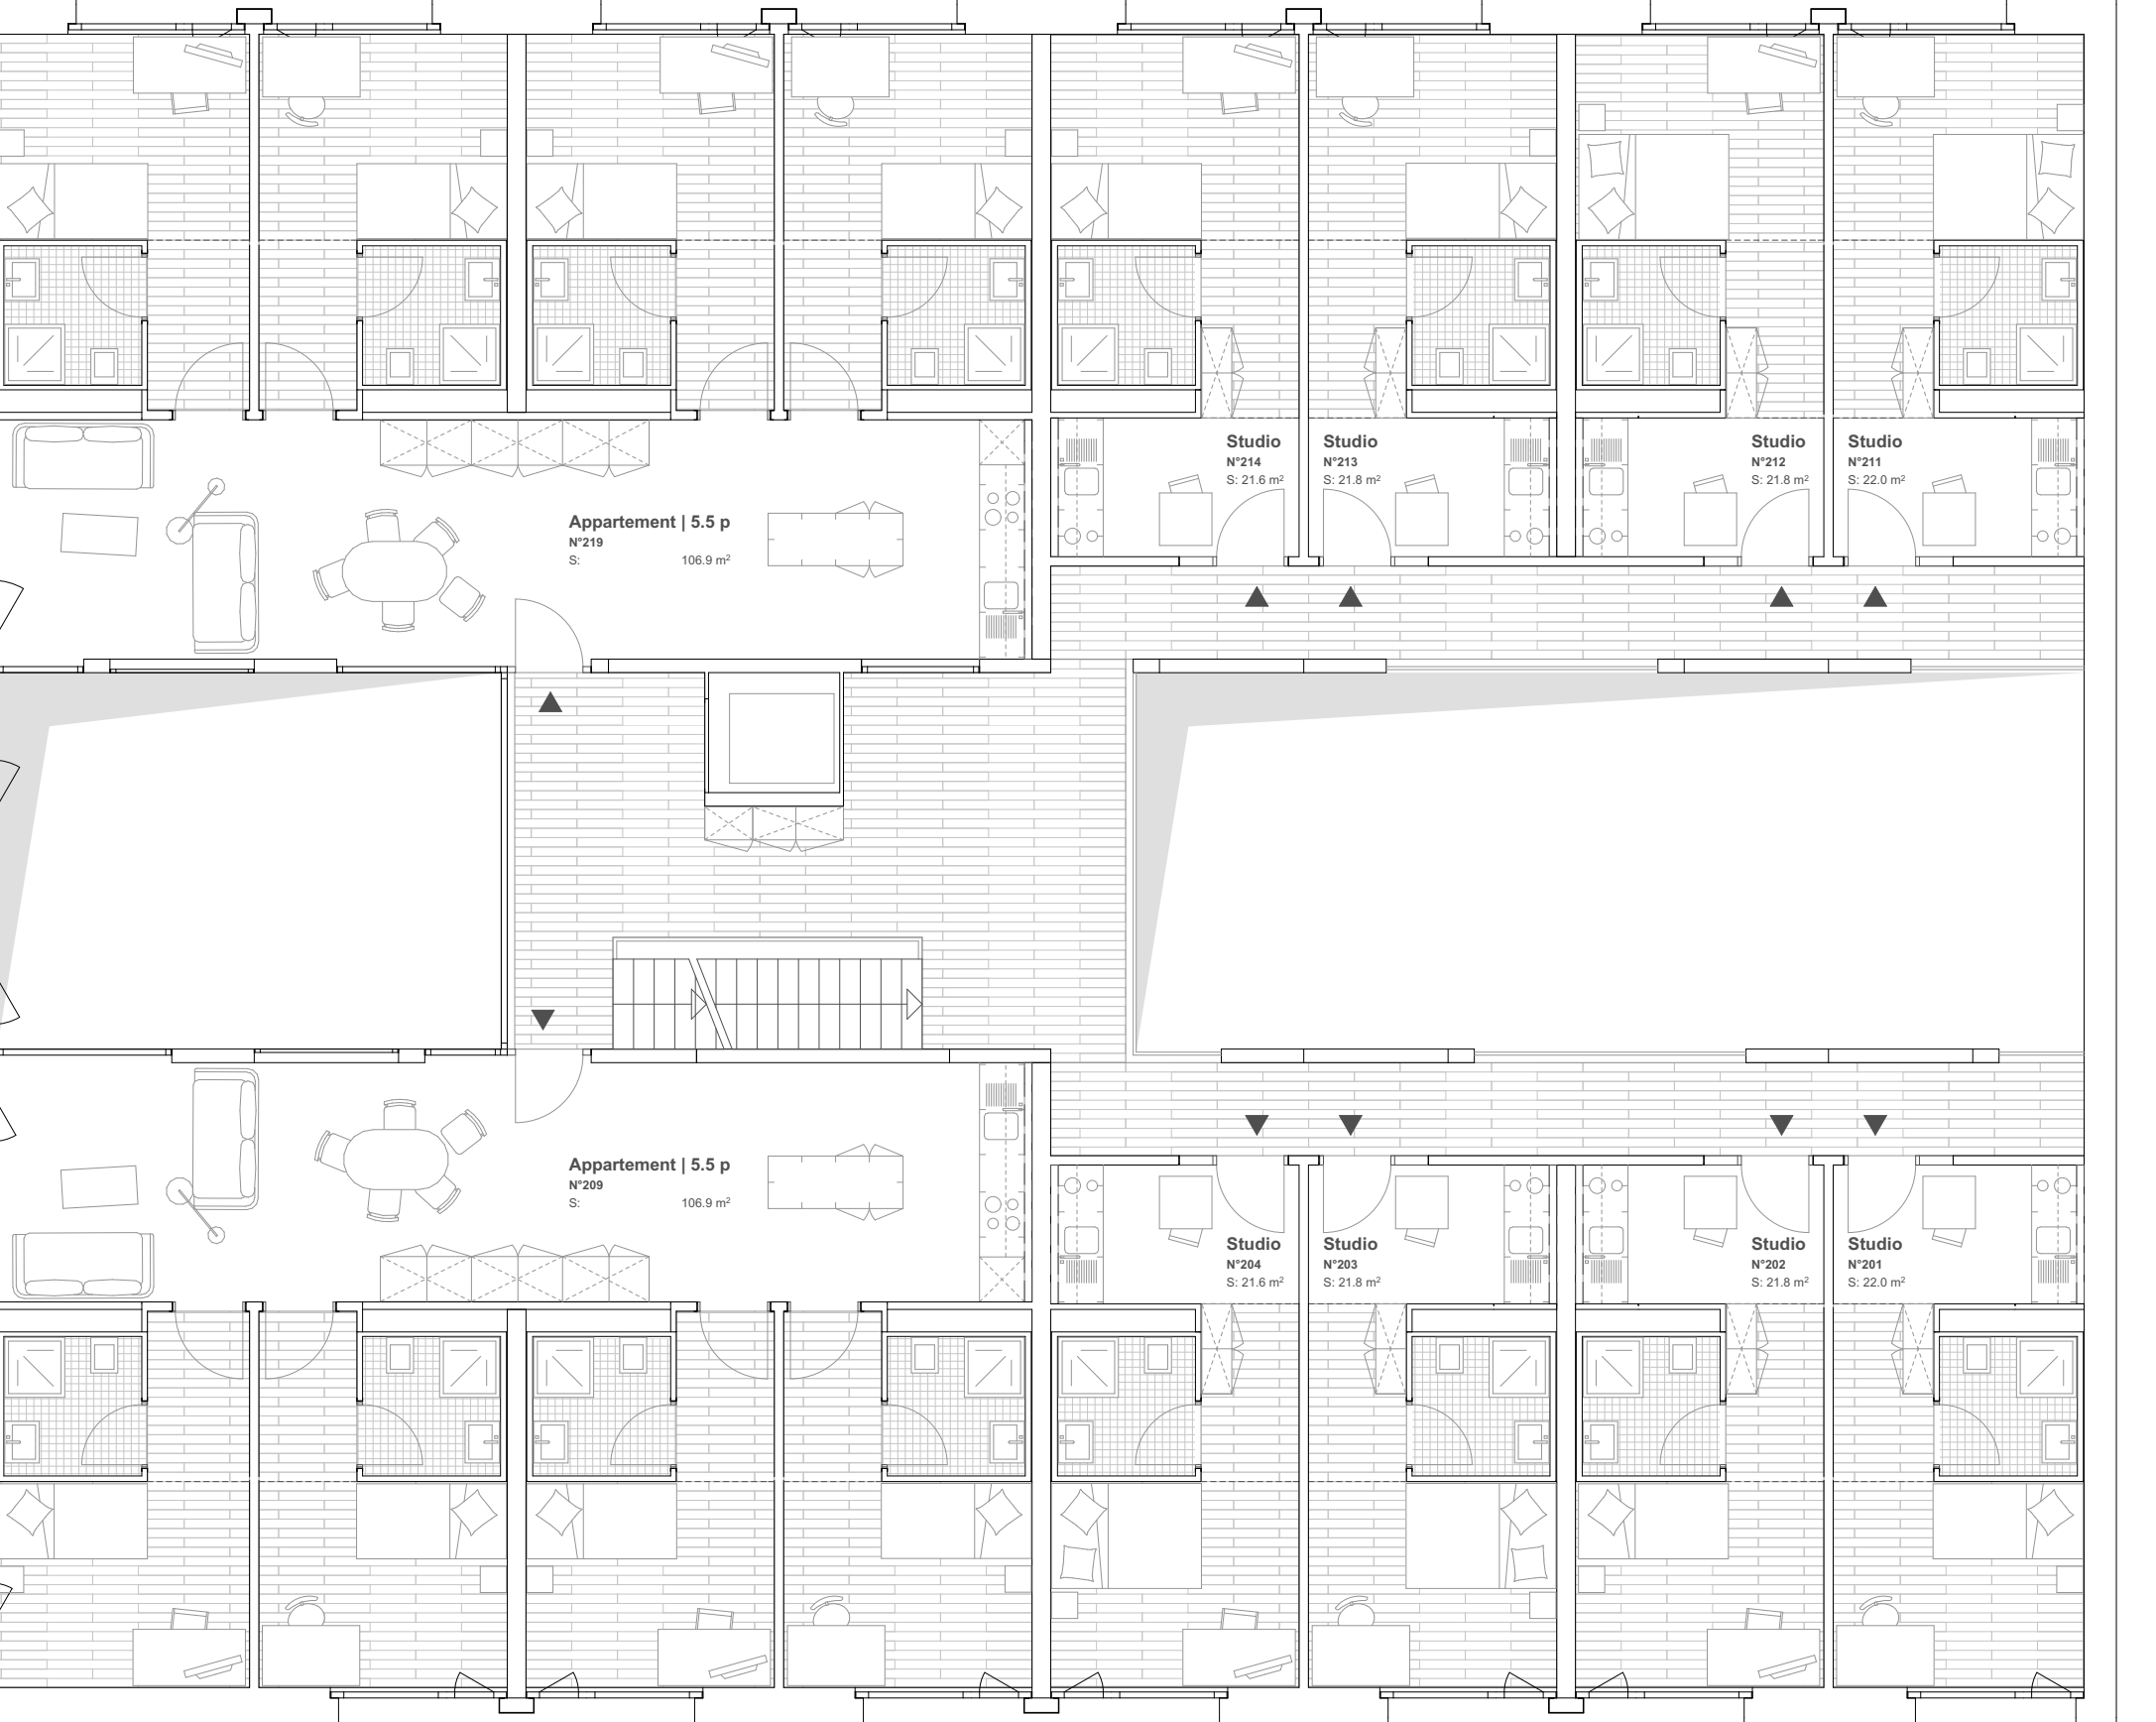

étage type | 2ème, 4ème et 5ème | appartements et studios

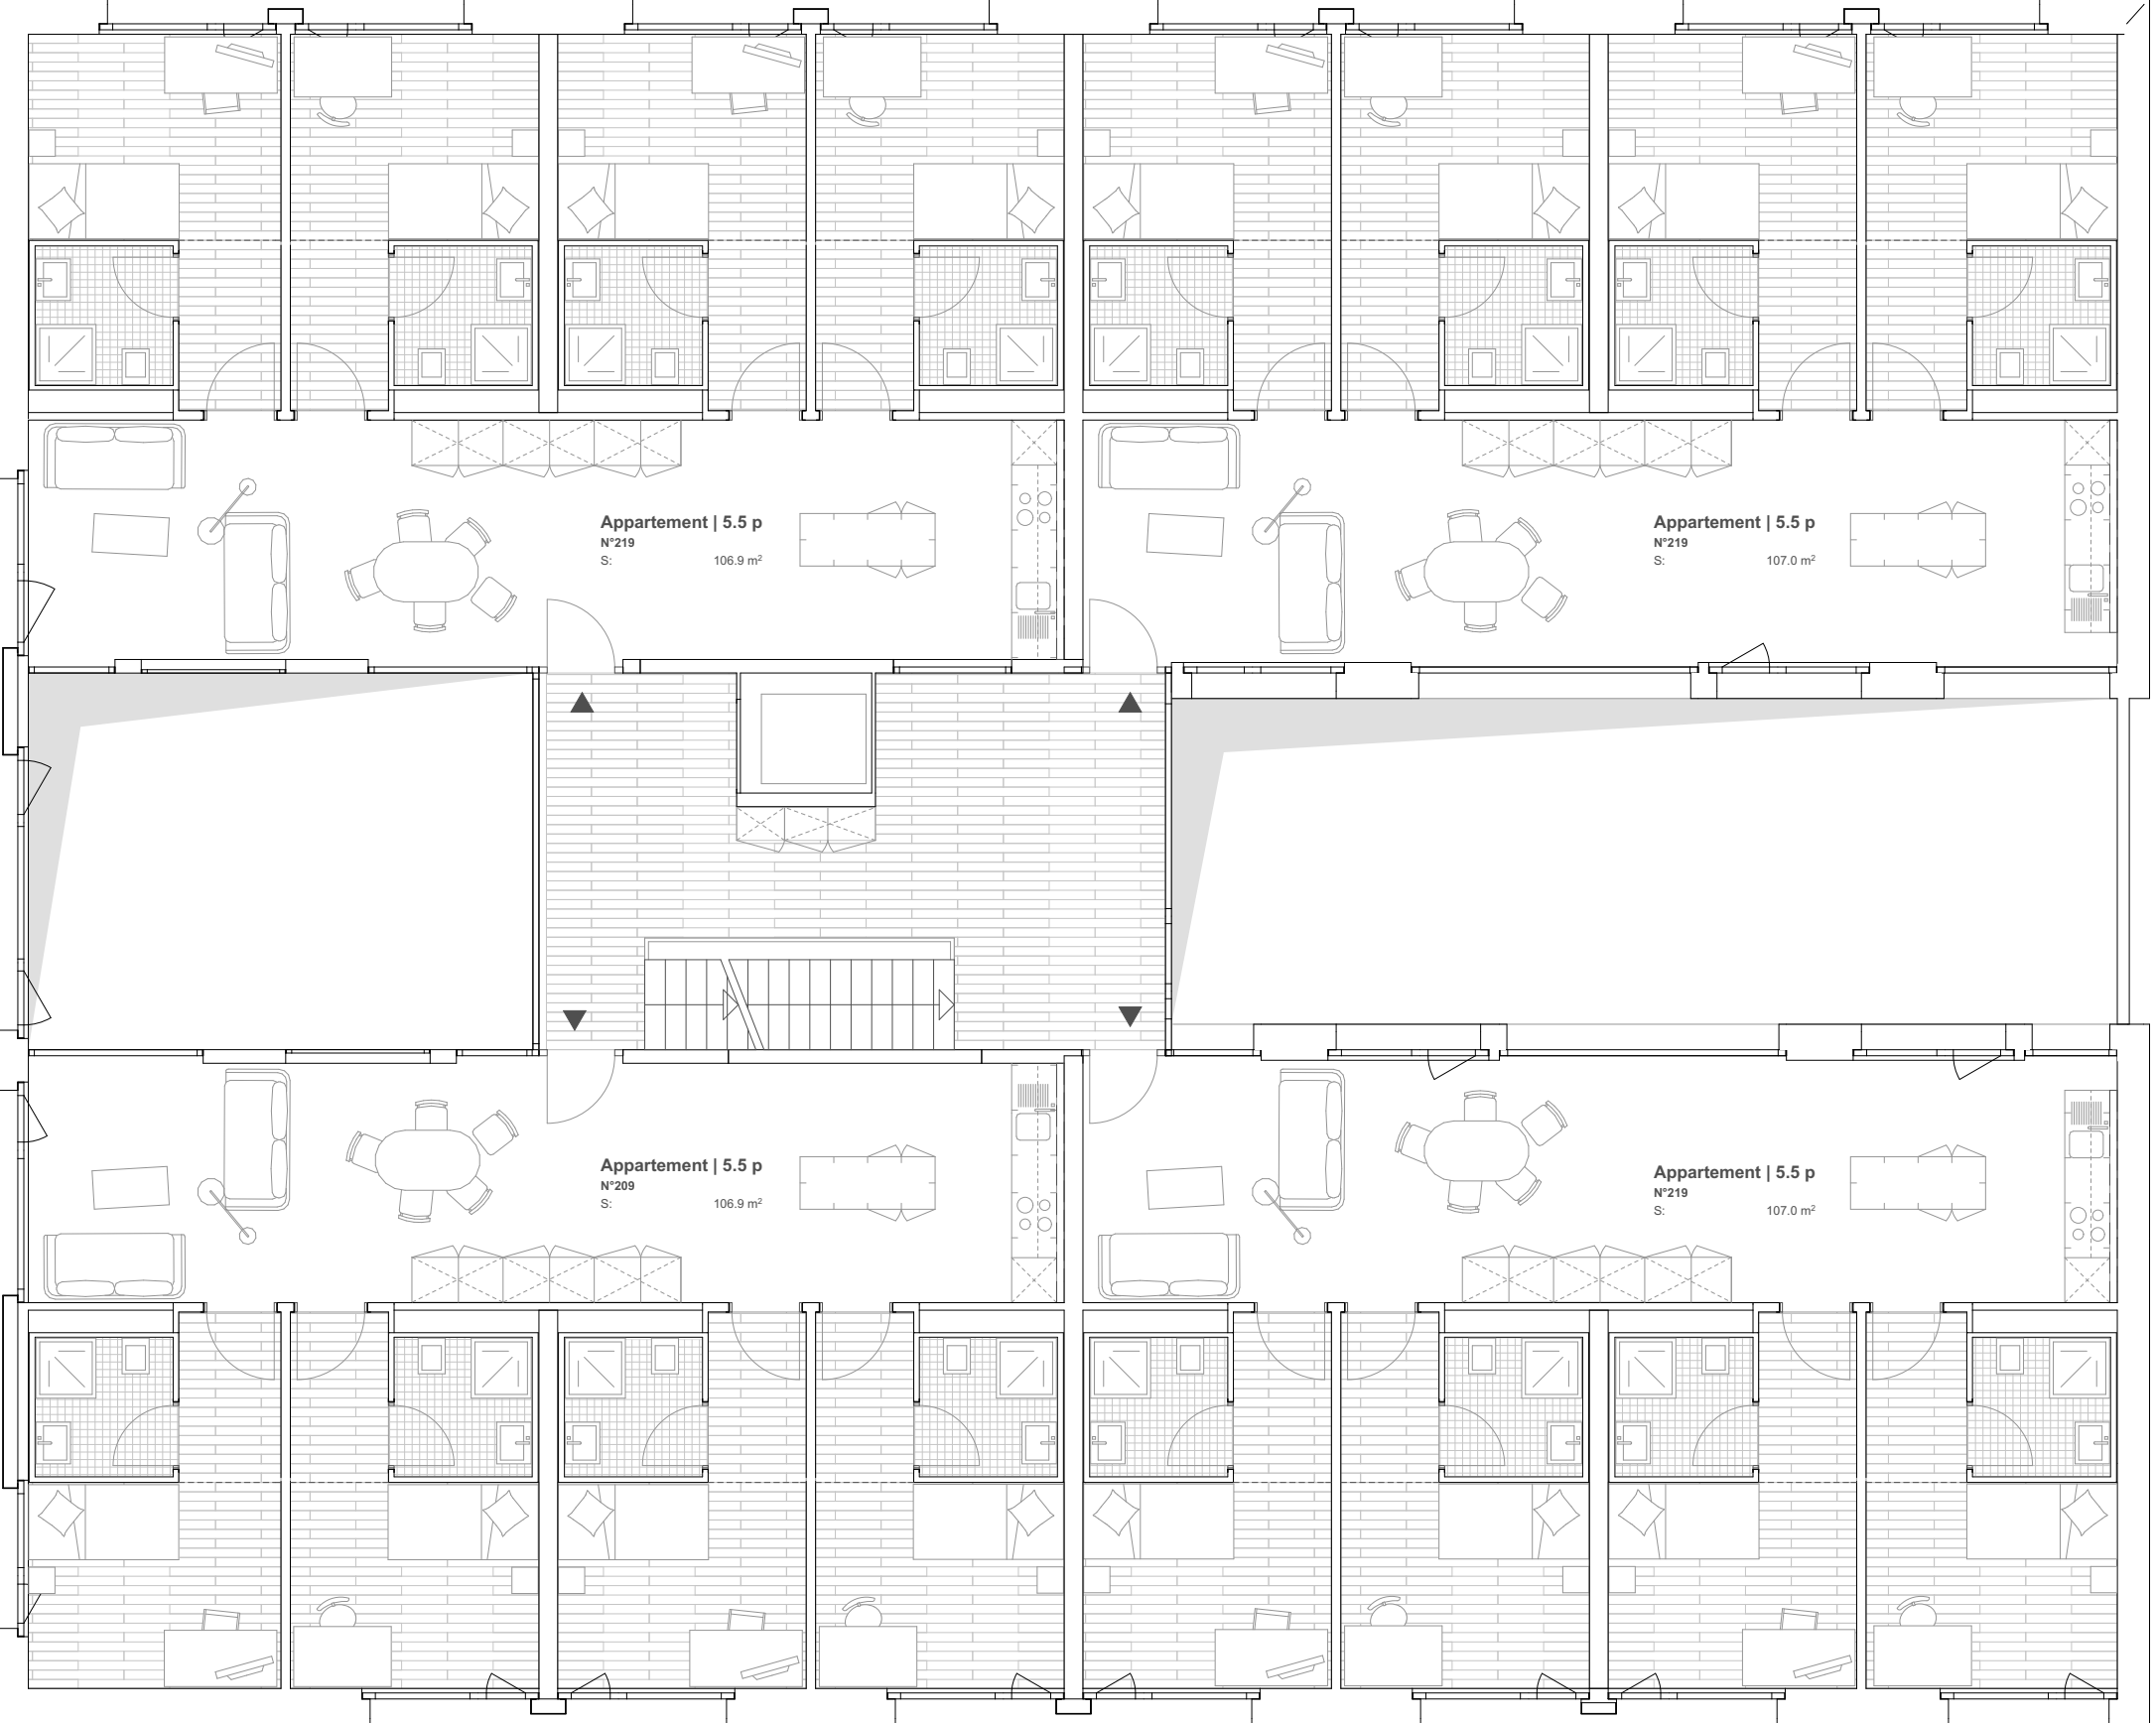

étage type | 6ème | appartements