


Fenster 6,7
Büro

Schenker VSK
mit Stabführung
motorisiert

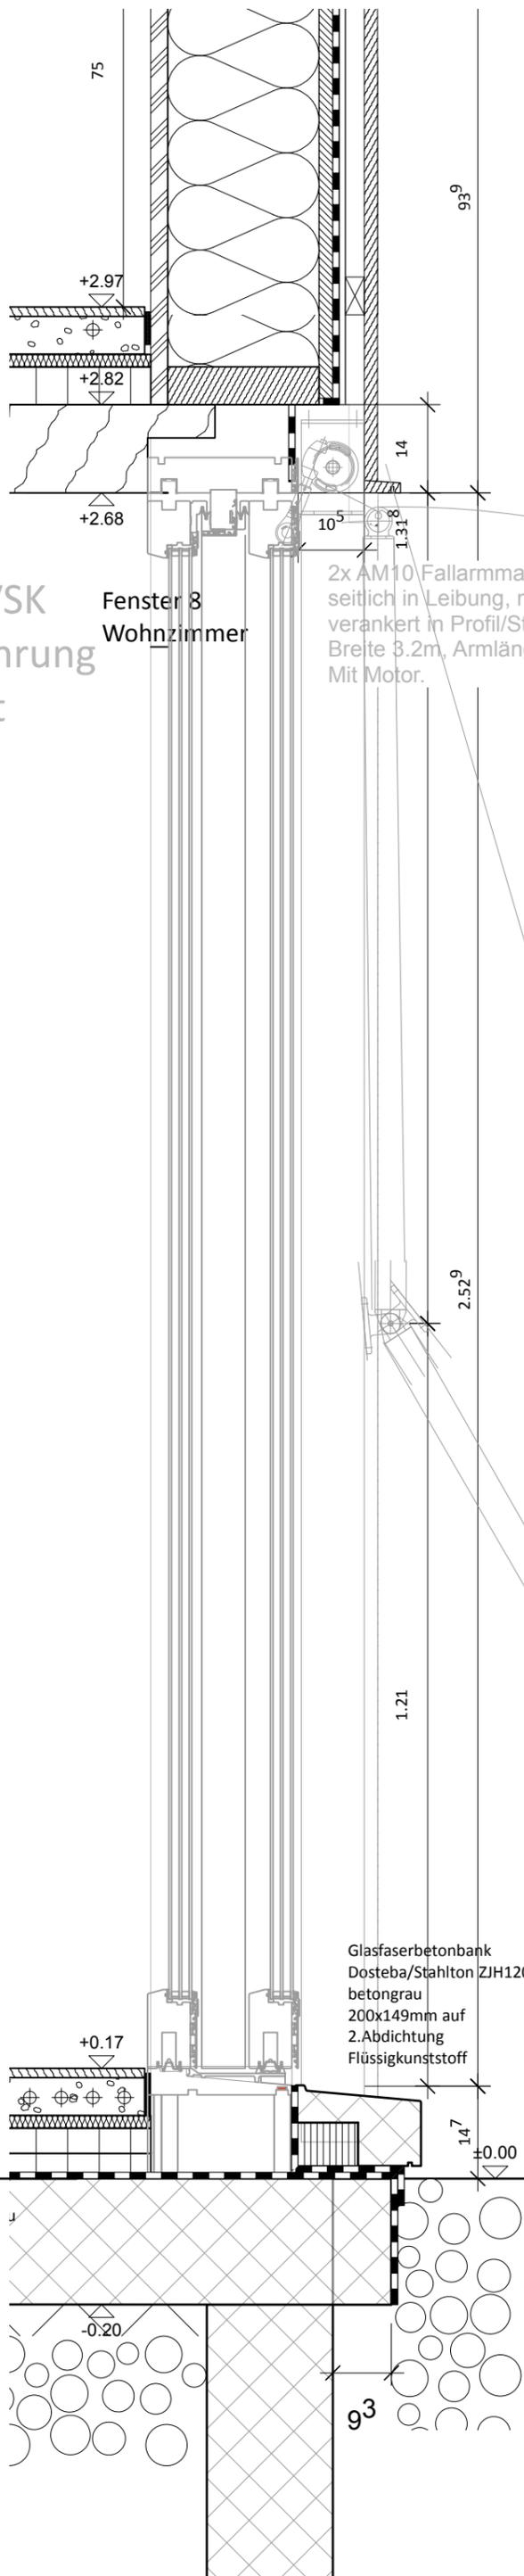

Fenster 8
Wohnzimmer

2x AM10 Fallarmmarkise
seitlich in Leibung, mittig nach Hinten
verankert in Profil/Stütze.
Breite 3.2m, Armlänge 140cm
Mit Motor.

Decke über EG

| | |
|--|---------------|
| - Parkett | 15 mm |
| - Anhydrit | 60 mm |
| - Trittschall | 20 mm |
| - Dämmung / Installationsebene | 60 mm |
| - Brettschichtholz liegend, Lamellenbreite 40 mm Unterseite sichtbar, Oberfläche unbehandelt Kanten leicht gefast | 140 mm |
| TOTAL Aufbau | 295 mm |

AUSSENWAND (von innen nach aussen)

| | |
|--|---------------|
| - DSP Klasse B/C, vertikal, sichtbar genagelt Oberflächen weisslich lasiert | 27 mm |
| - Luftdichtigkeit | |
| - Rahmenholz | 60/240 mm |
| - Wärmedämmung Zellulosefaser | 240 mm |
| - Diagonalschalung | 22 mm |
| - Winddichtung Targo Top-TL | |
| - Lattenrost vertikal | 20/60 mm |
| - Lattenrost horizontal | 30/60 mm |
| - Fassadenschalung, vertikal (gemäss sep. Plan) | 21 mm |
| TOTAL Aufbau | 360 mm |

Bodenaufbau EG

| | |
|--|--------------|
| - Parkett | 15 mm |
| - Anhydrit | 60 mm |
| - Trittschall | 20 mm |
| - Dämmung | 40 mm |
| - Dämmung PUR (Betondecke z.T. bestehend 120mm / neu 200mm) | 40 mm |
| TOTAL Aufbau | 175mm |

Glasfaserbetonbank
Dosteba/Stahlton ZIH120
betongrau
200x149mm auf
2. Abdichtung
Flüssigkunststoff

Glasfaserbetonbank
Dosteba/Stahlton ZIH120
betongrau
200x149mm auf
2. Abdichtung
Flüssigkunststoff

Ausführung

Detail Fassade Süd EG Schiebetüren/Festverglasung
EFH Fliesenweg 9, 5600 Lenzburg



polygon
architektur&design

Fabian Würmli
Dipl. Architekt ETH
Seestrasse 310
8038 Zürich
T 079 609 47 64
info@polygonarch

| | |
|------------|----------------|
| Plan-Nr. | 301 |
| Grösse | A3 |
| Erstellung | 1.12.2016 / fw |
| Revision | 23.3.2017 / fw |
| Maßstab | 1:10 |