Neubau Mehrfamilienhaus, Seestrasse 70, 3604 Thun

Revision

Dachaufsicht	Plan Nr.: S70_405	Format: 63 I 90	Massstab: 1:50	Datum: 15.04.2015

Kocher Minder Architekten

Uttigenstrasse 20
3600 Thun, Schweiz

Telefon +41 (0)33 534 37 27
Telefax +41 (0)33 221 01 55
mail: info@kmar.ch

Familie Silvia und Martin Hadorn

Seestrasse 70
3604 Thun, Schweiz

Materialien

- Bestehend
- Stahlbeton
- Beton Element
- Backstein
- Kalksandstein
- Metall
- Holzbau
- Holzwerkstoff
- Wärmedämmung weich
- Wärmedämmung hart

Legende

OK	Oberkant
UK	Unterkant
AK	Aussenkant
IK	Innenkant
RSW	Rohe Schwelle
FSW	Fertig Schwelle
BSW	Betonschwelle
RBR	Rohe Brüstung
FBR	Fertig Brüstung
BFB	Beton Fensterbank
RST	Roher Sturz
FST	Fertiger Sturz
FB	Fertig Boden
RB	Roh Boden

Fixpunkt Nr. 1826 = 559.55 m. ü. M. = ± 0.00 = OK fertig Erdgeschoss = 559.61 m. ü. M.

Index:	Änderungen:	Revisionsdatum:

Bemerkungen:

Sämtliche Massangeben sind von den Unternehmern am Bau auf ihre Richtigkeit zu prüfen.
Allfällige Massdifferenzen, sind der Bauleitung umgehend zu melden.

Alle Masse sind Rohmasse.
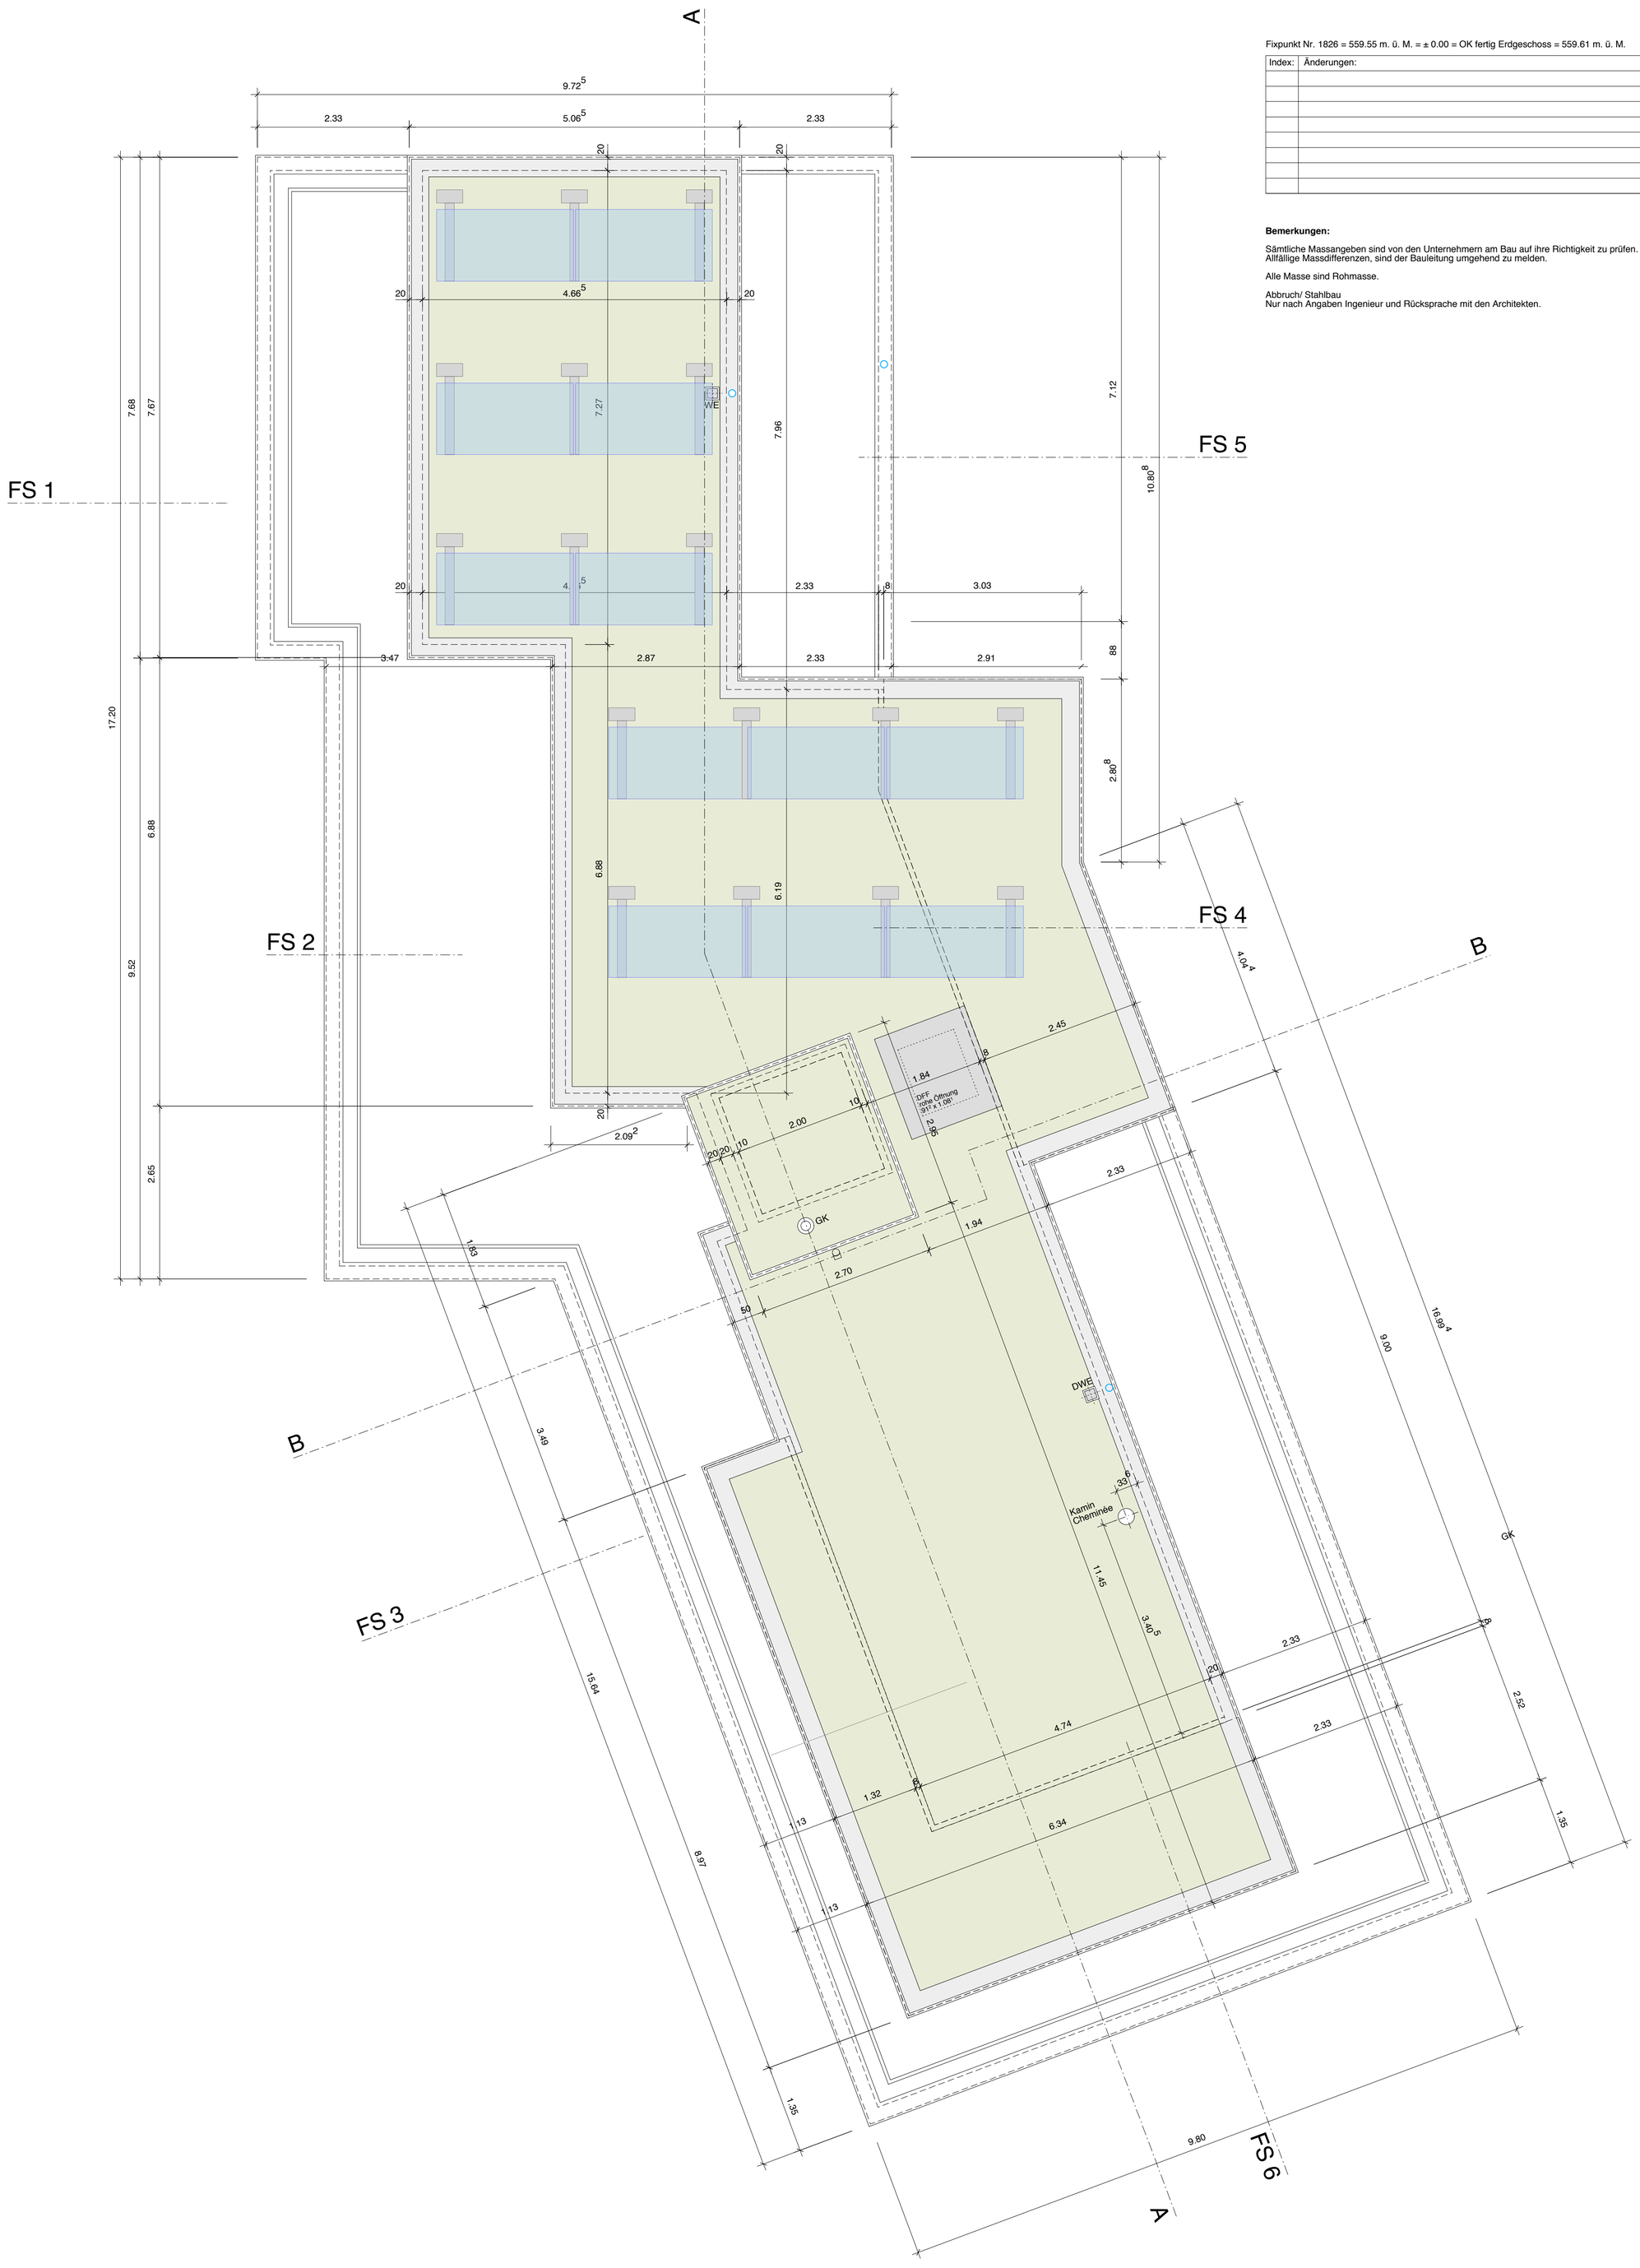
Abbruch/ Stahlbau
Nur nach Angaben Ingenieur und Rücksprache mit den Architekten.