


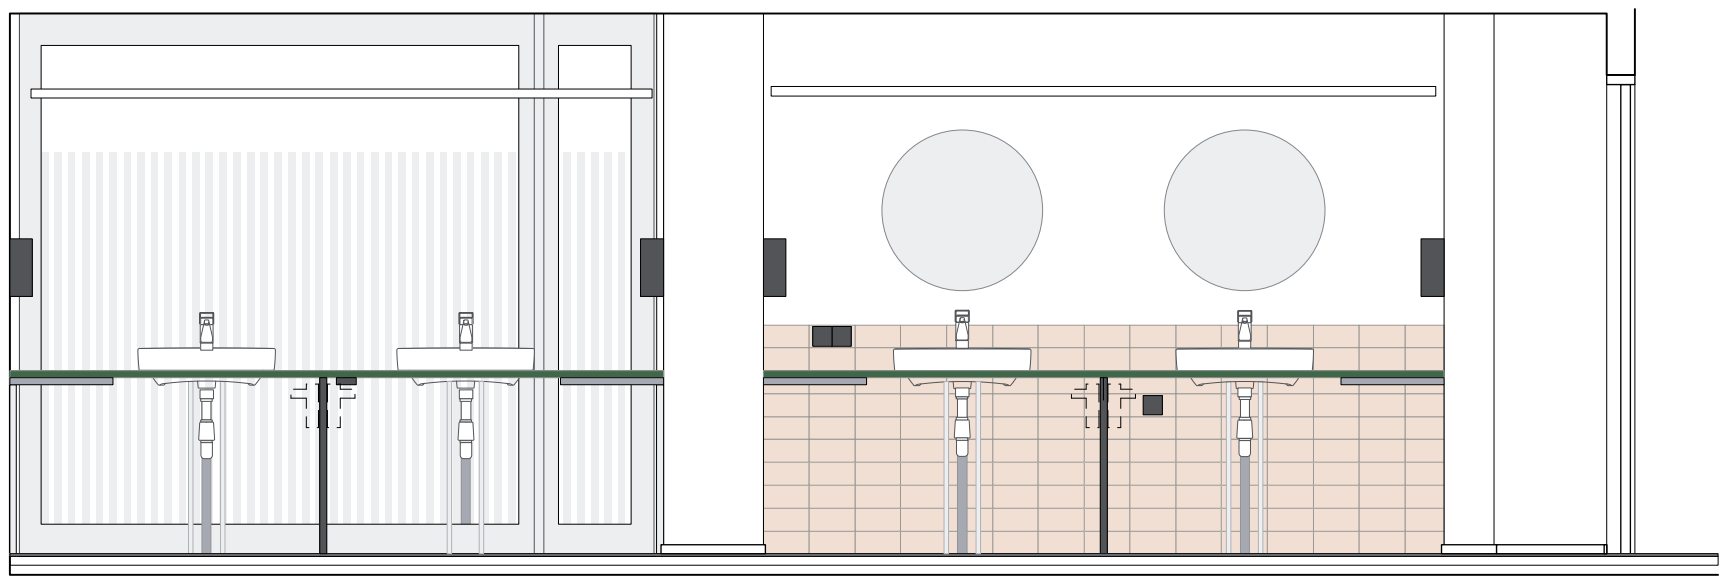

Green Marmot Kapselhotel Zürich

Ansicht Sanitaerbereich Damen

M 1:33

Weyell Berner Architekten GmbH
 Dipl Architekten SIA
 8048 Zürich
www.weyllberner.ch