


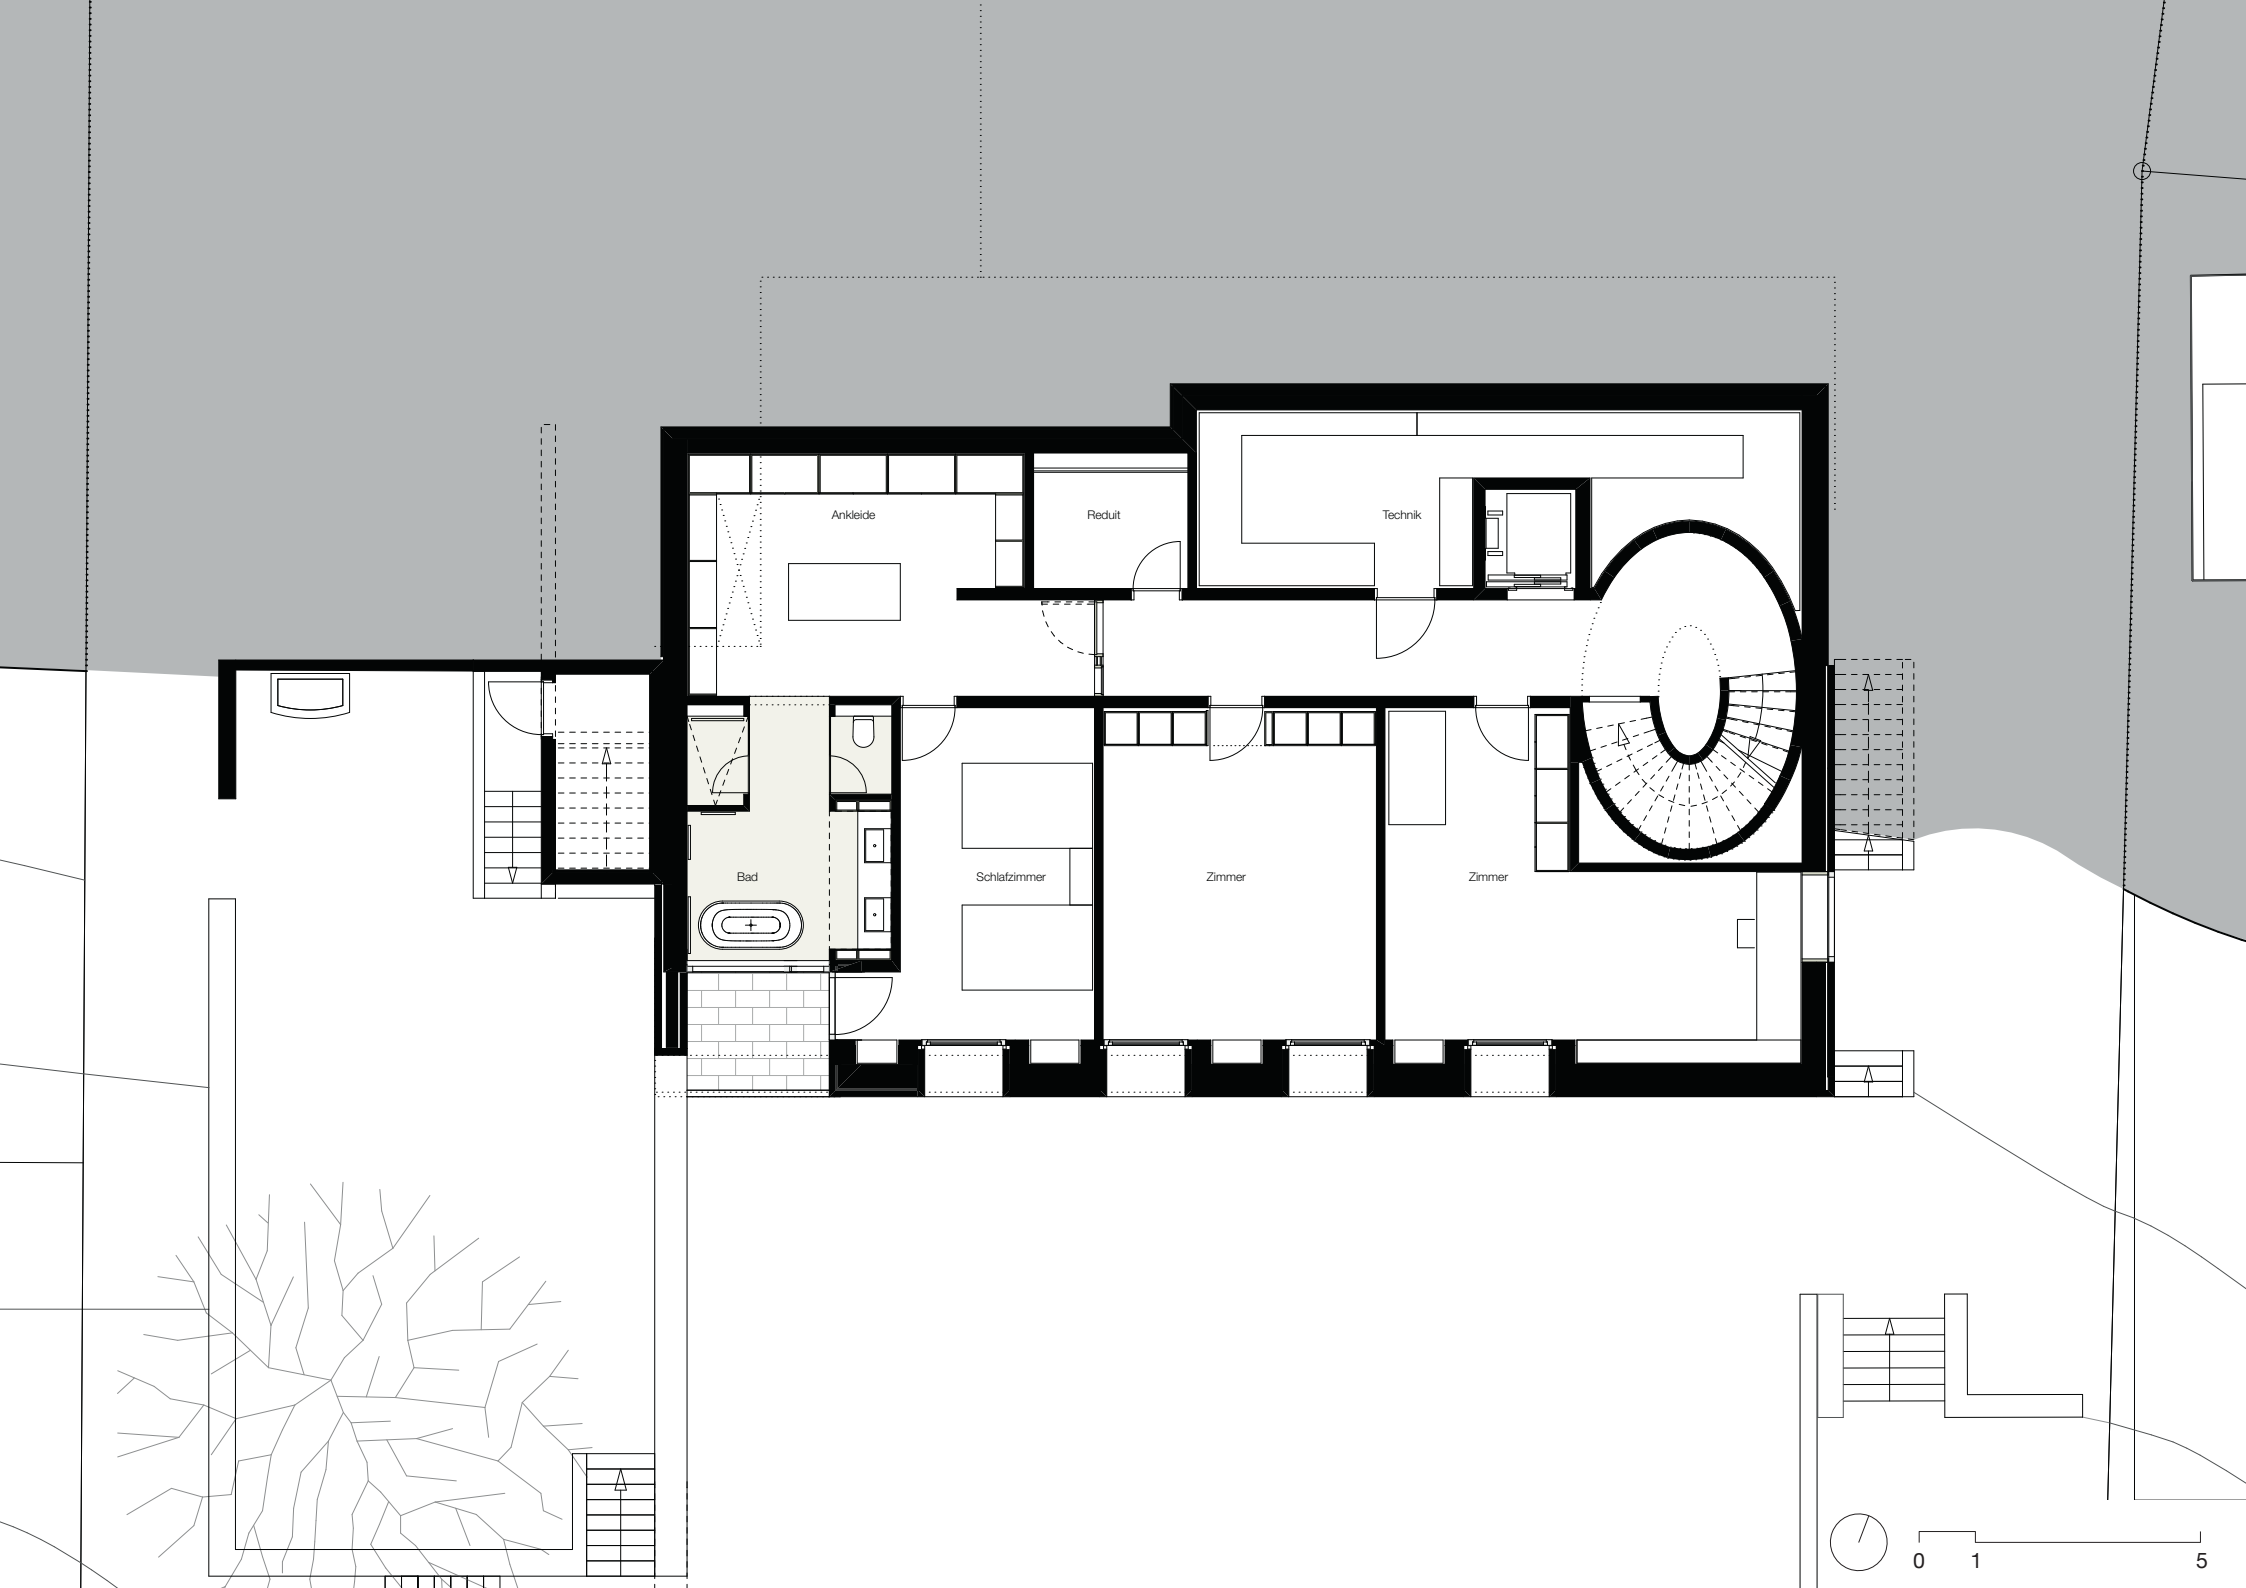

Ankleide

Reduit

Technik

Bad

Schlafzimmer

Zimmer

Zimmer



0 1 5