


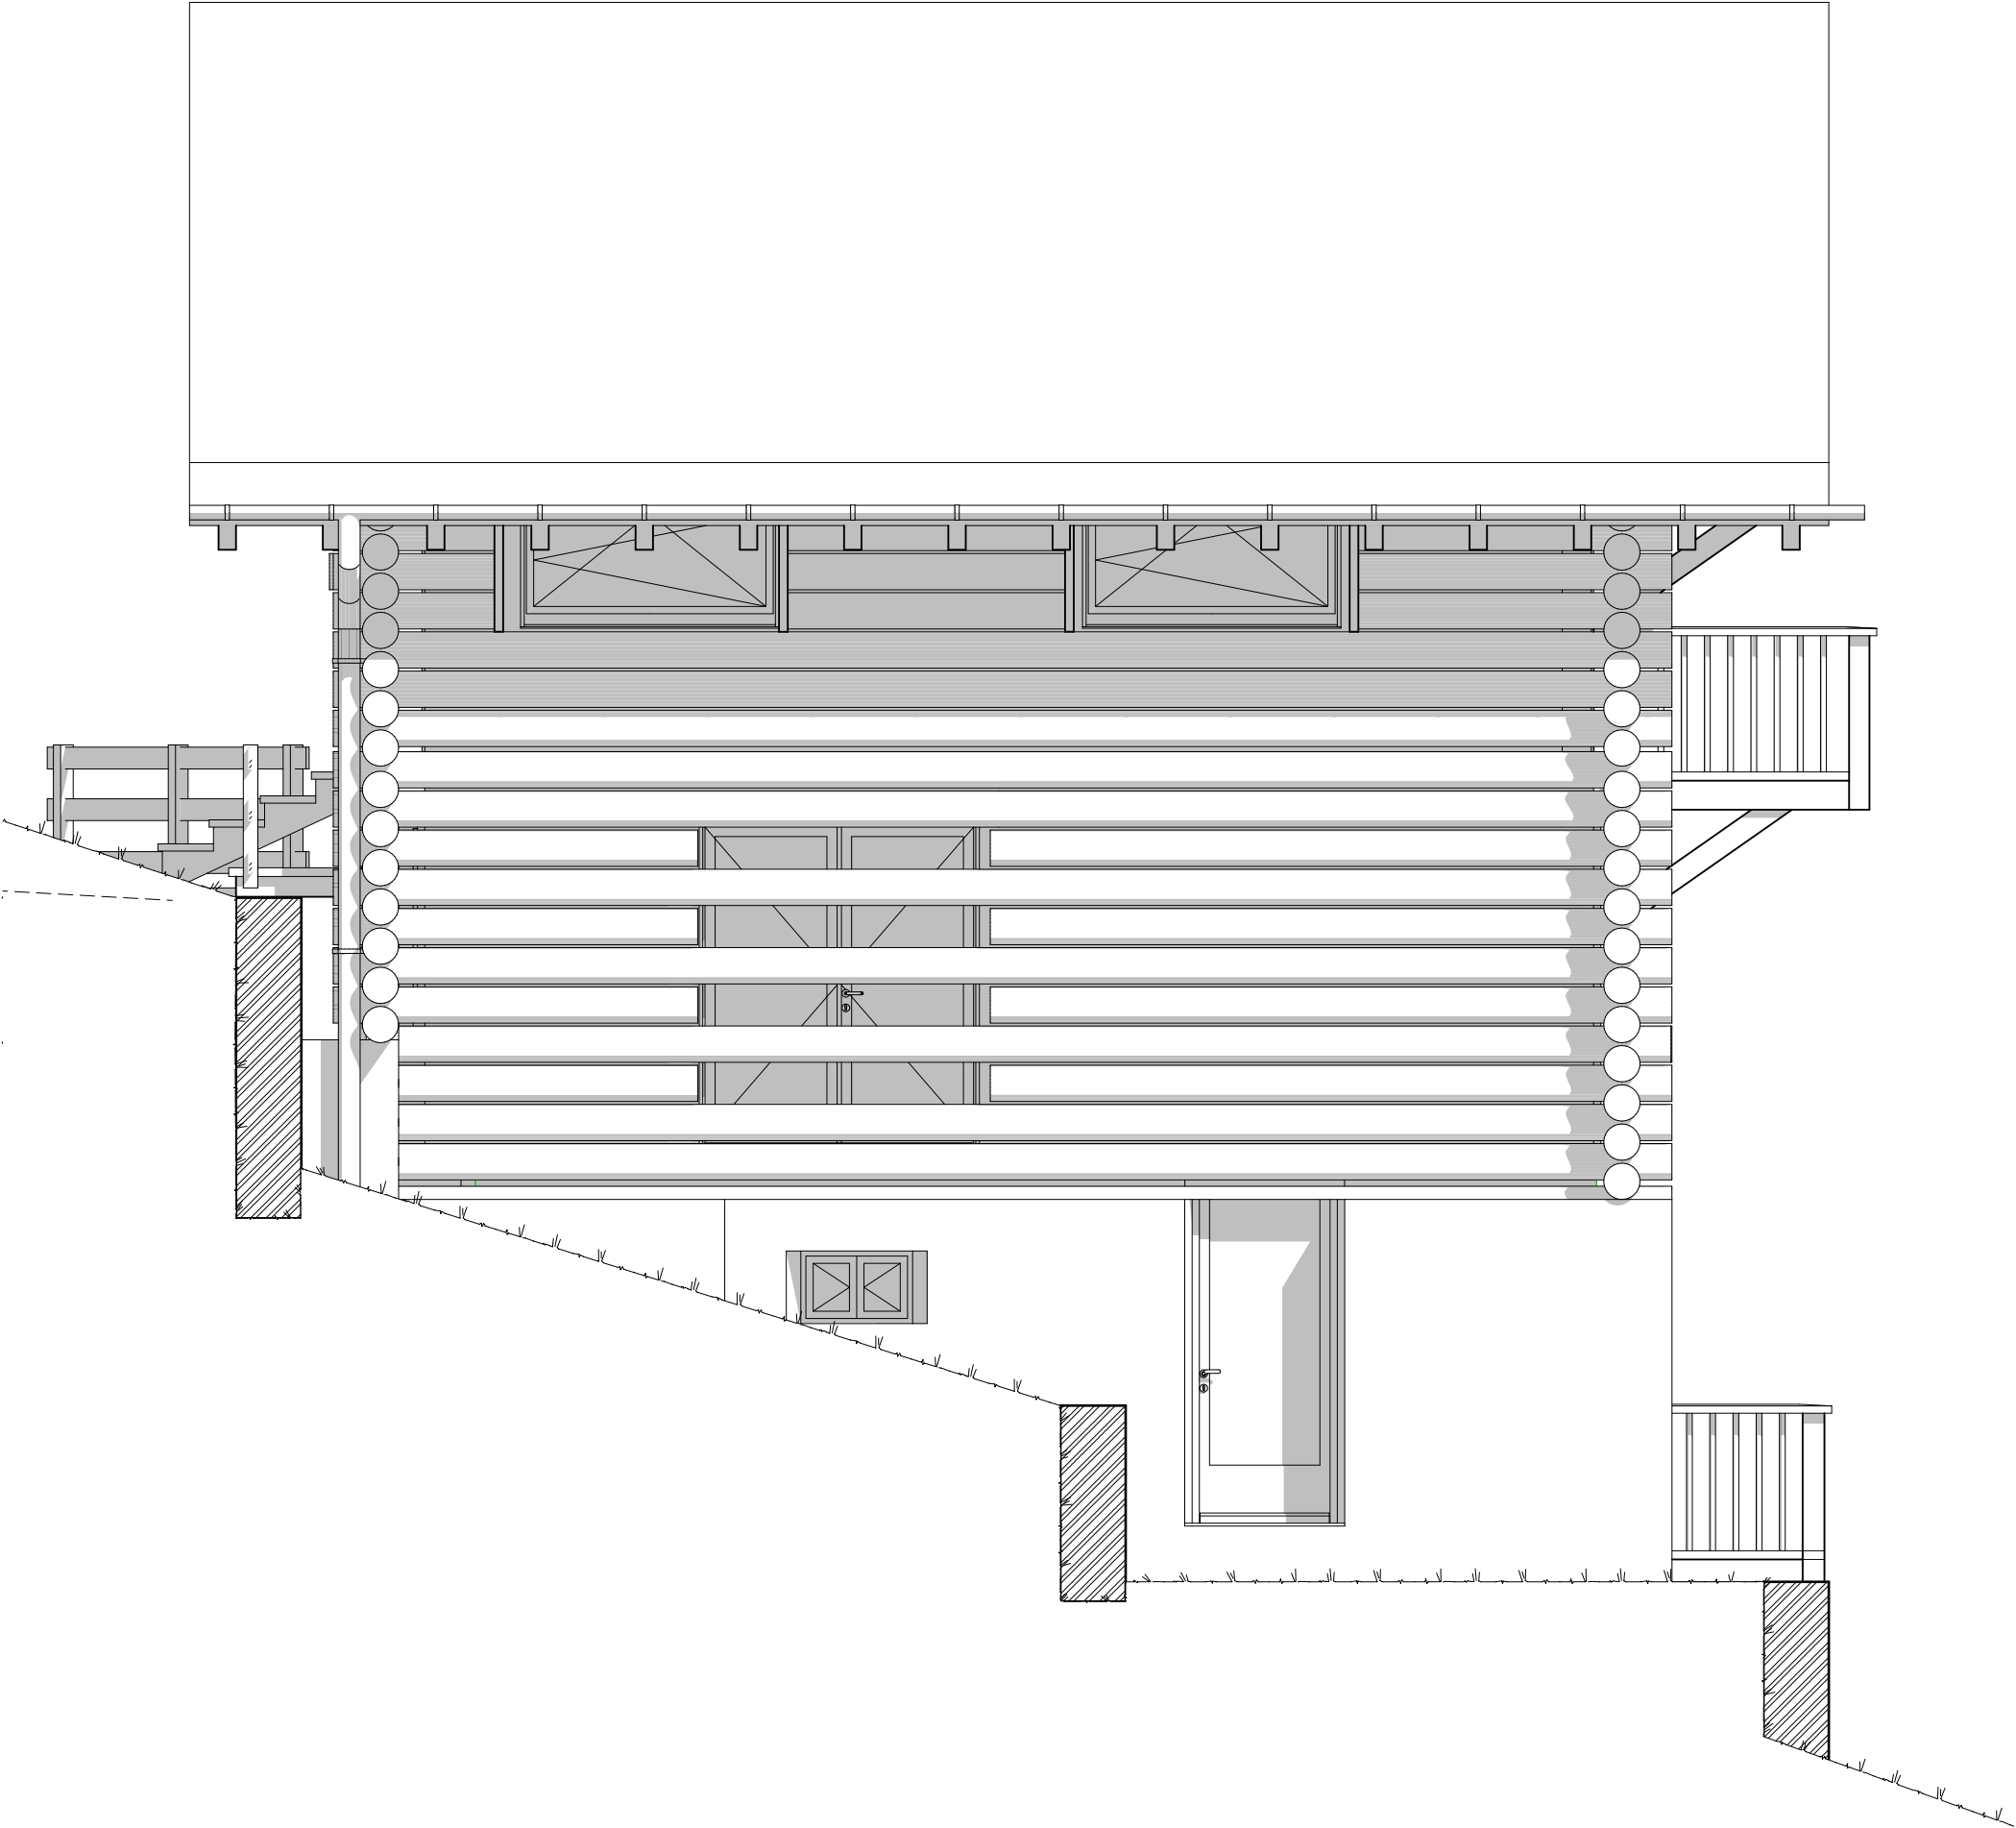

BAUVORHABEN: Stall Umbau Unterdorf (Parzelle 146) Unterdorf 8a, 7064 Tschierschen			AUFTRAGGEBER: Just Wing It GmbH Spina, 7064 Tschierschen			PLANVERFASSER:  RODERICK GALANTAY DIPL. ARCHITEKT ETH / SIA		
PLANNUMMER: 6.9	PLANTITEL: Westfassade	MASSSTAB: 1:50	PLANGRÖSSE: A3	PROJEKTNUMMER 13_2020	GEZEICHNET: RG	DATUM: 11.4.2023		
Spina	7064 Tschierschen	Switzerland	Telefon: +41 81 356 51 08	Mobile: +41 79 676 97 13	Email: roderick@galantay.com			