


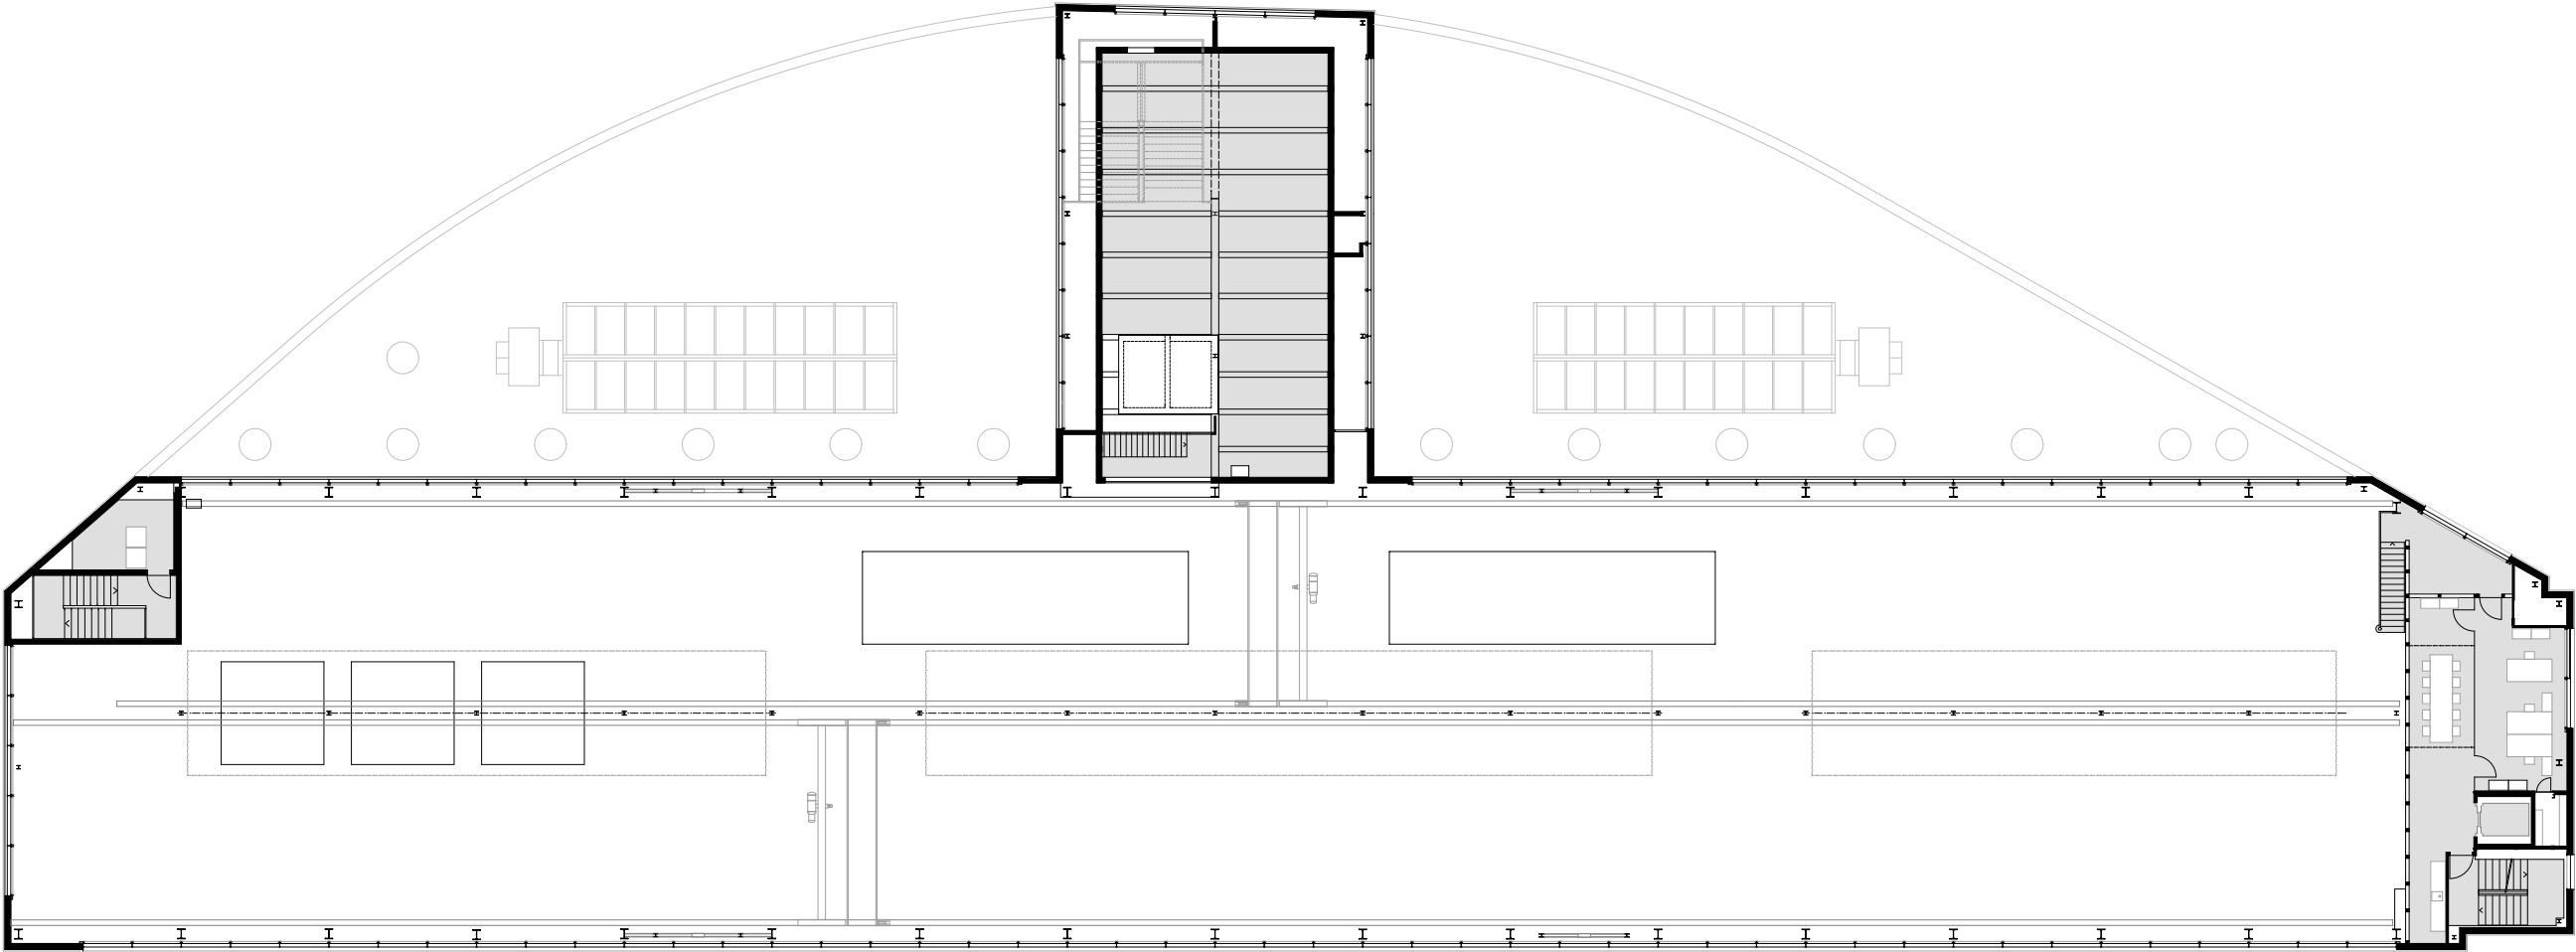

Grundriss 2. Obergeschoss Zwischengeschoss 1:300

