
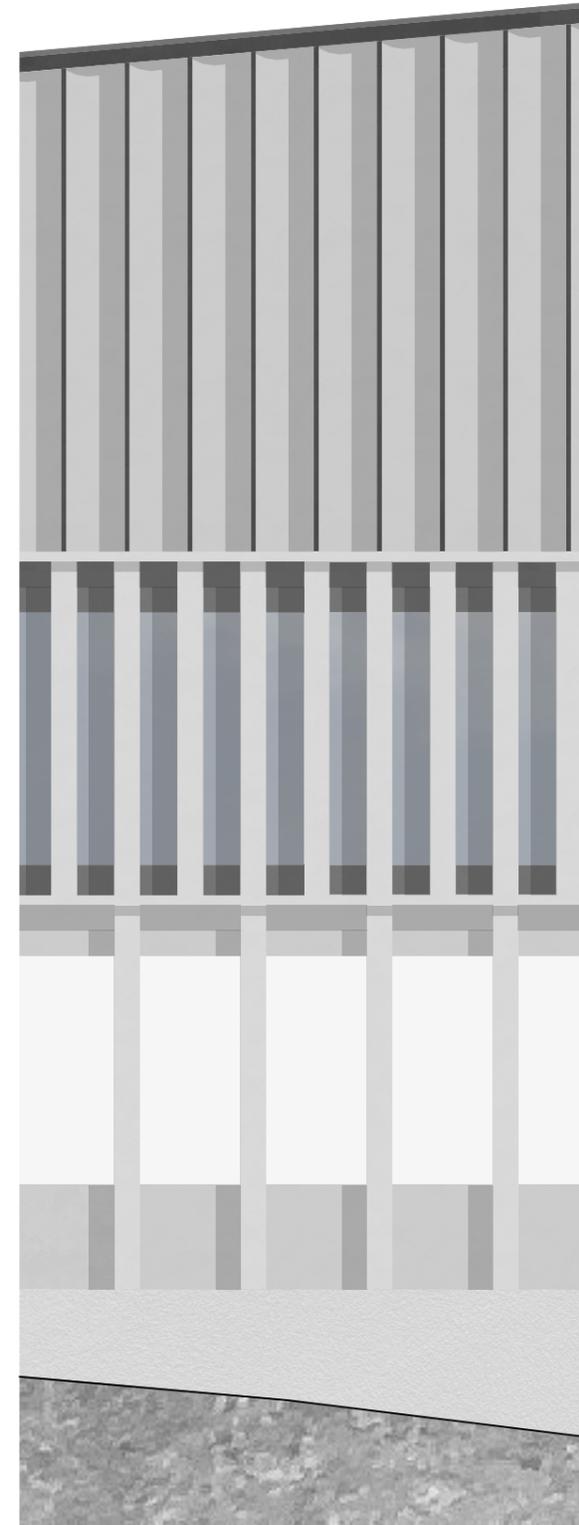



Konstruktion

Fassadenschnitt | 1:70, 1:20

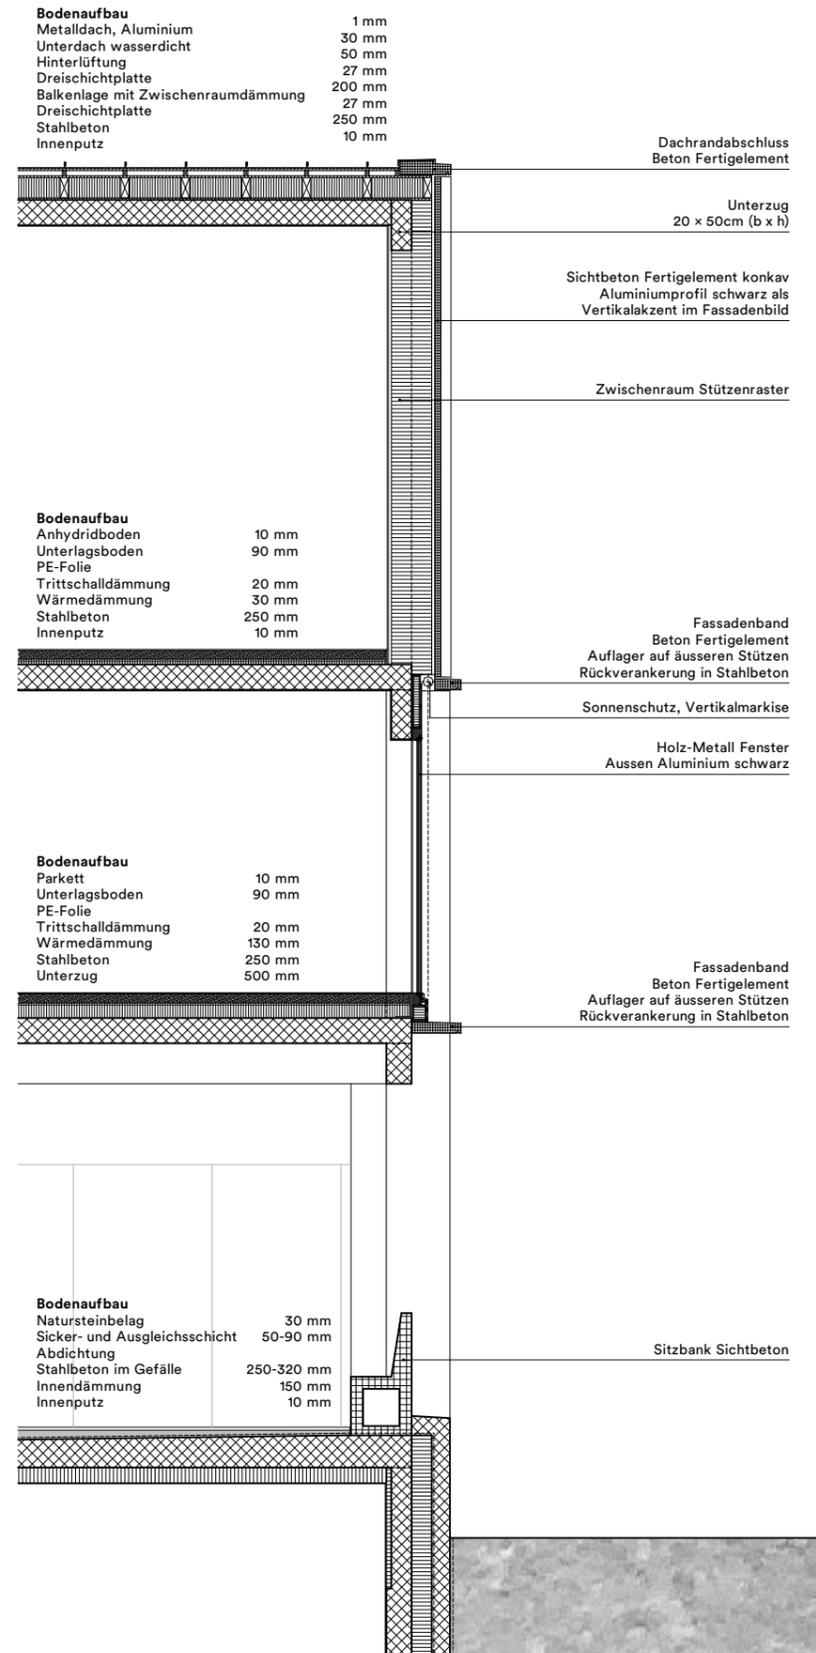

Wandaufbau 2.OG

Sichtbeton Fertigelement konkav	160 mm
Hinterlüftung	30 mm
Wärmedämmung, Mineralwolle	200 mm
Stahlbetonstütze / Zwischenraum ausgedämmt	200 mm
Dreischichtplatte	27 mm
Innenputz	10 mm

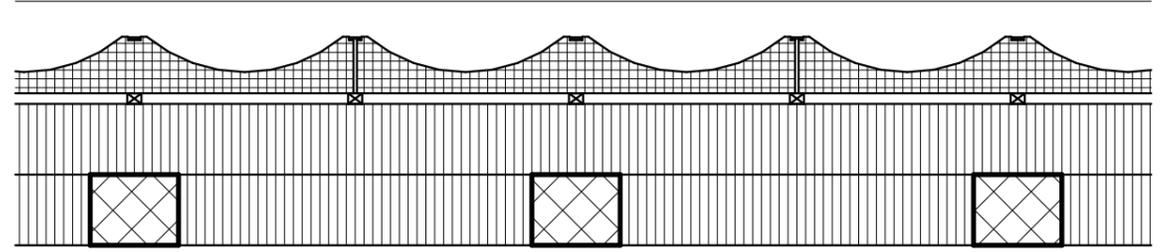

Wandaufbau EG / 1.OG

Sichtbeton Fertigelement	120 mm
Hinterlüftung	30 mm
Wärmedämmung, Mineralwolle	200 mm
Stahlbeton	250 mm
Innenputz	10 mm

