
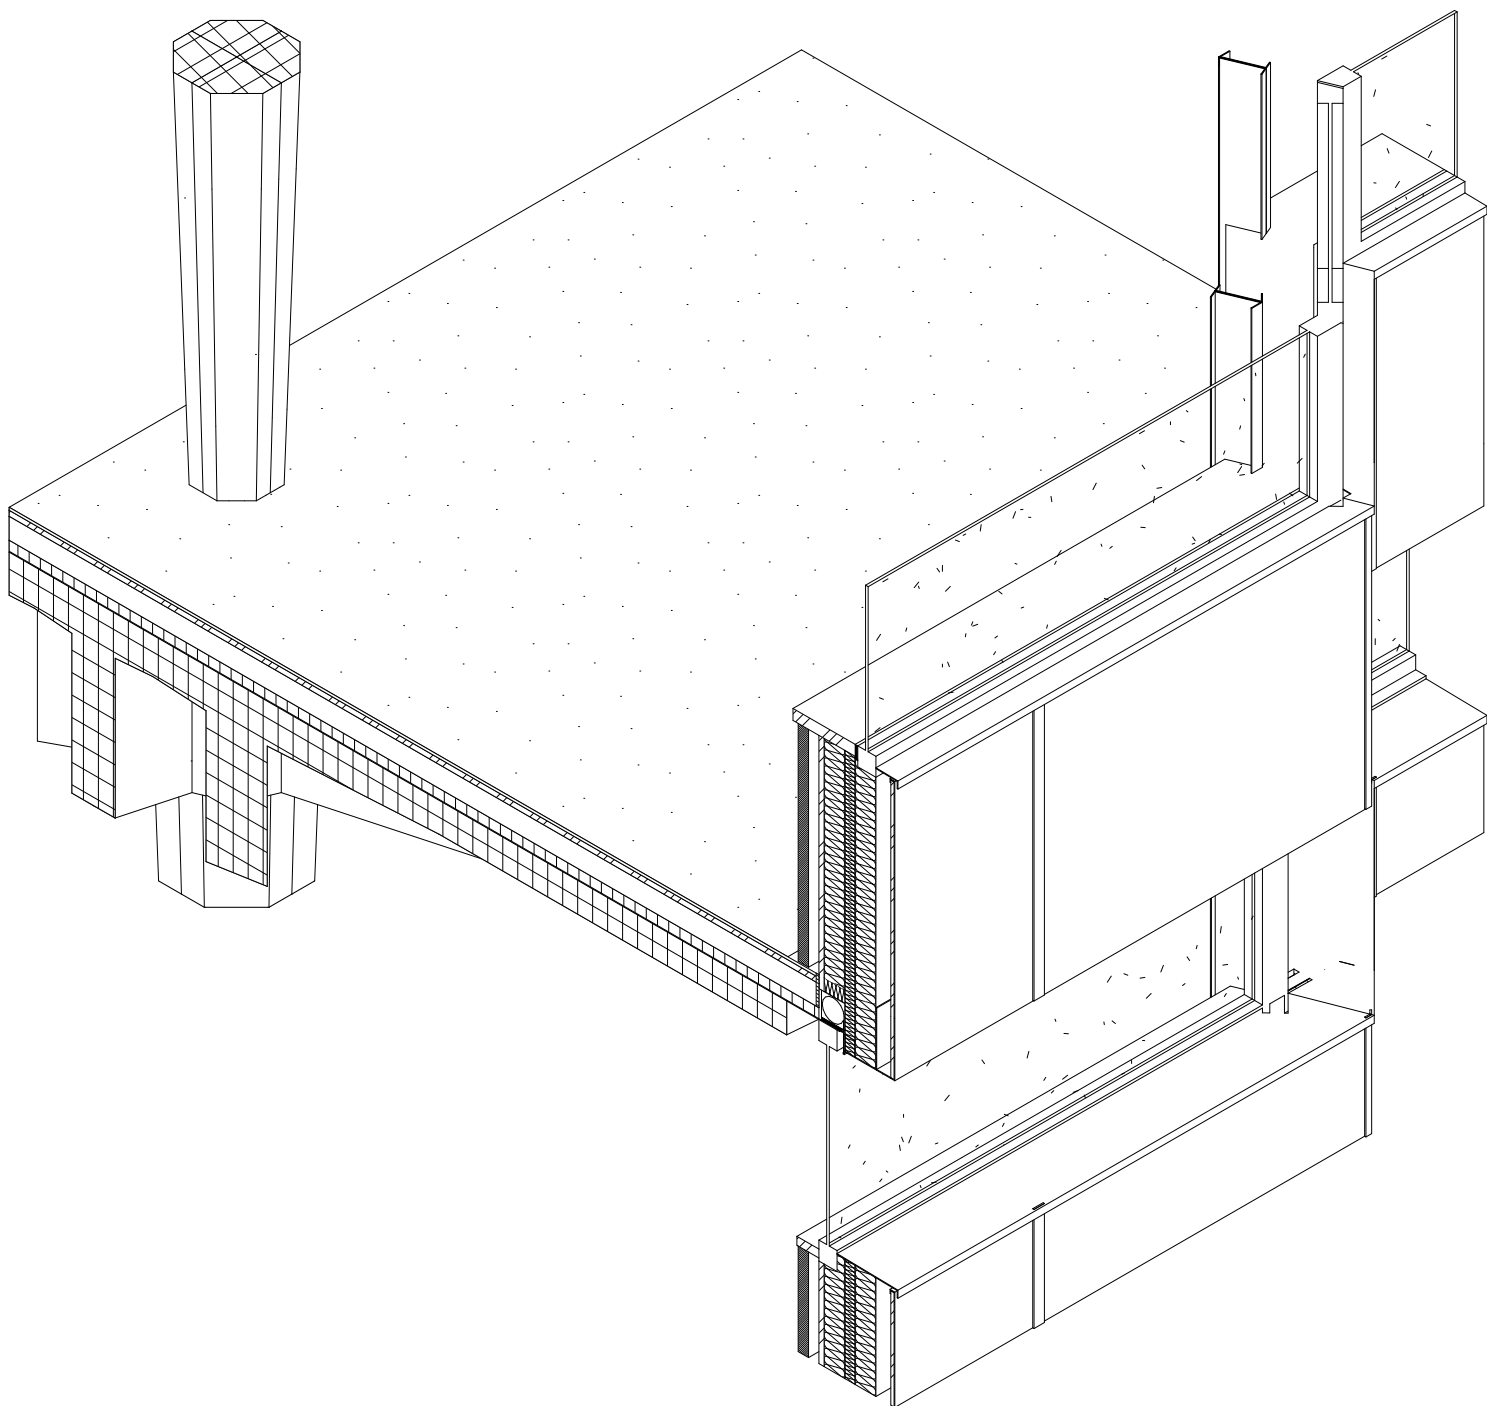


Fassadenausschnitt

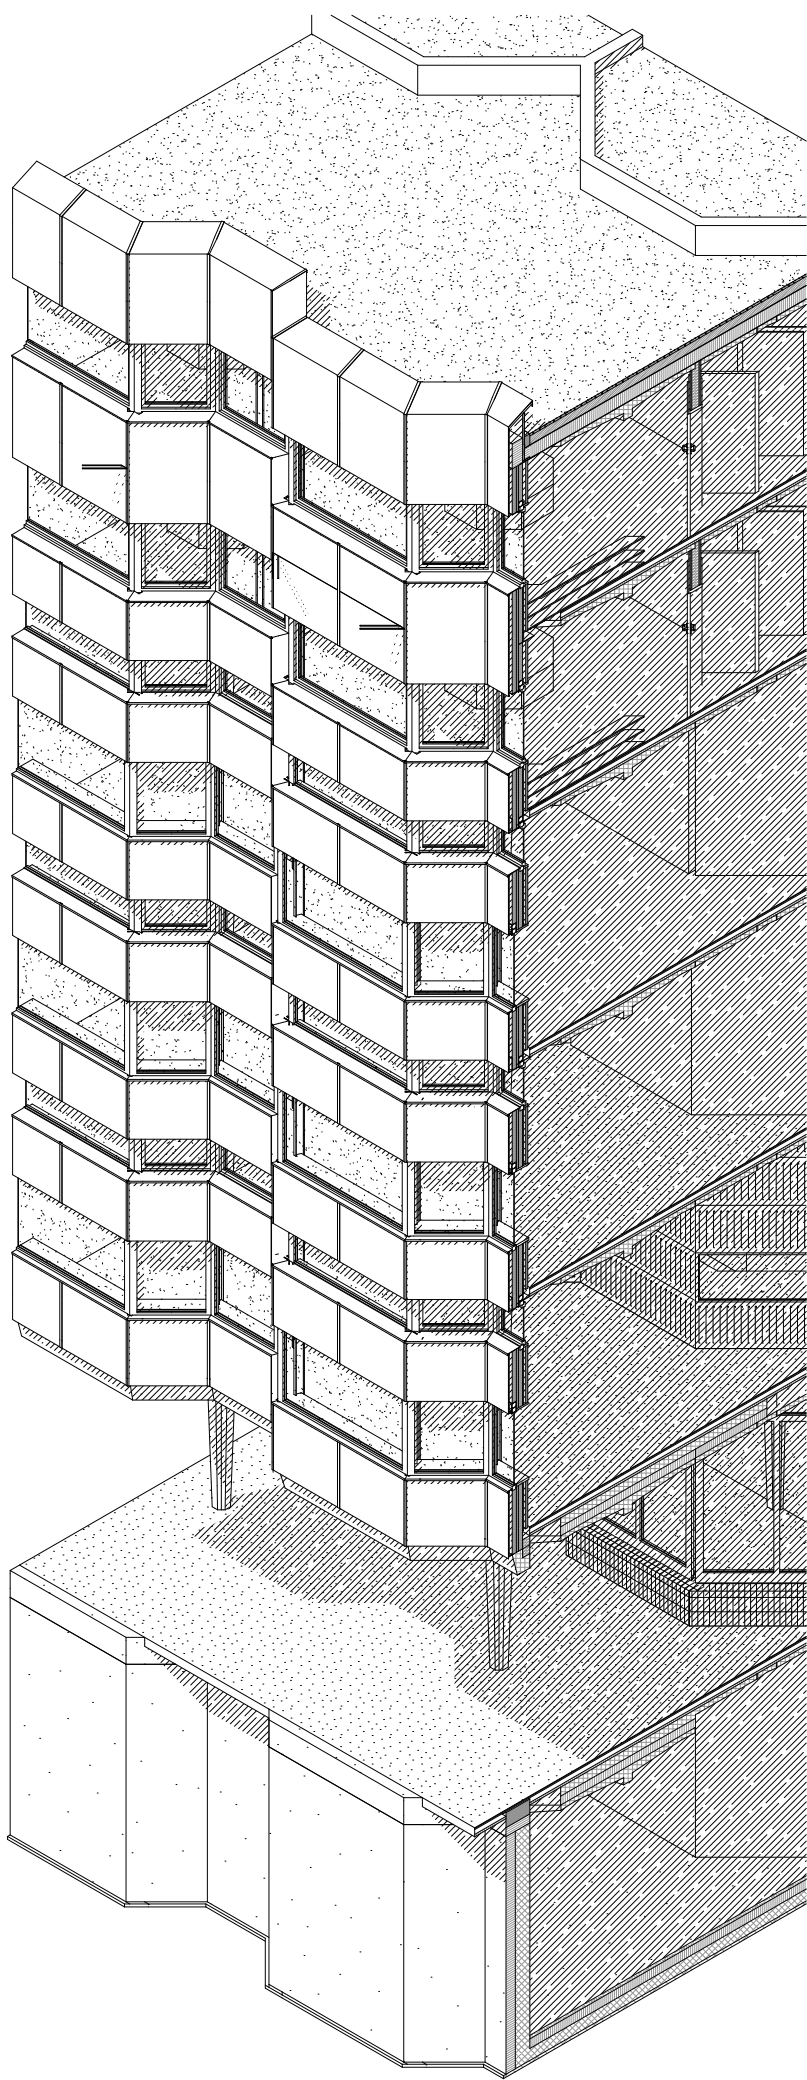

Detailknoten