


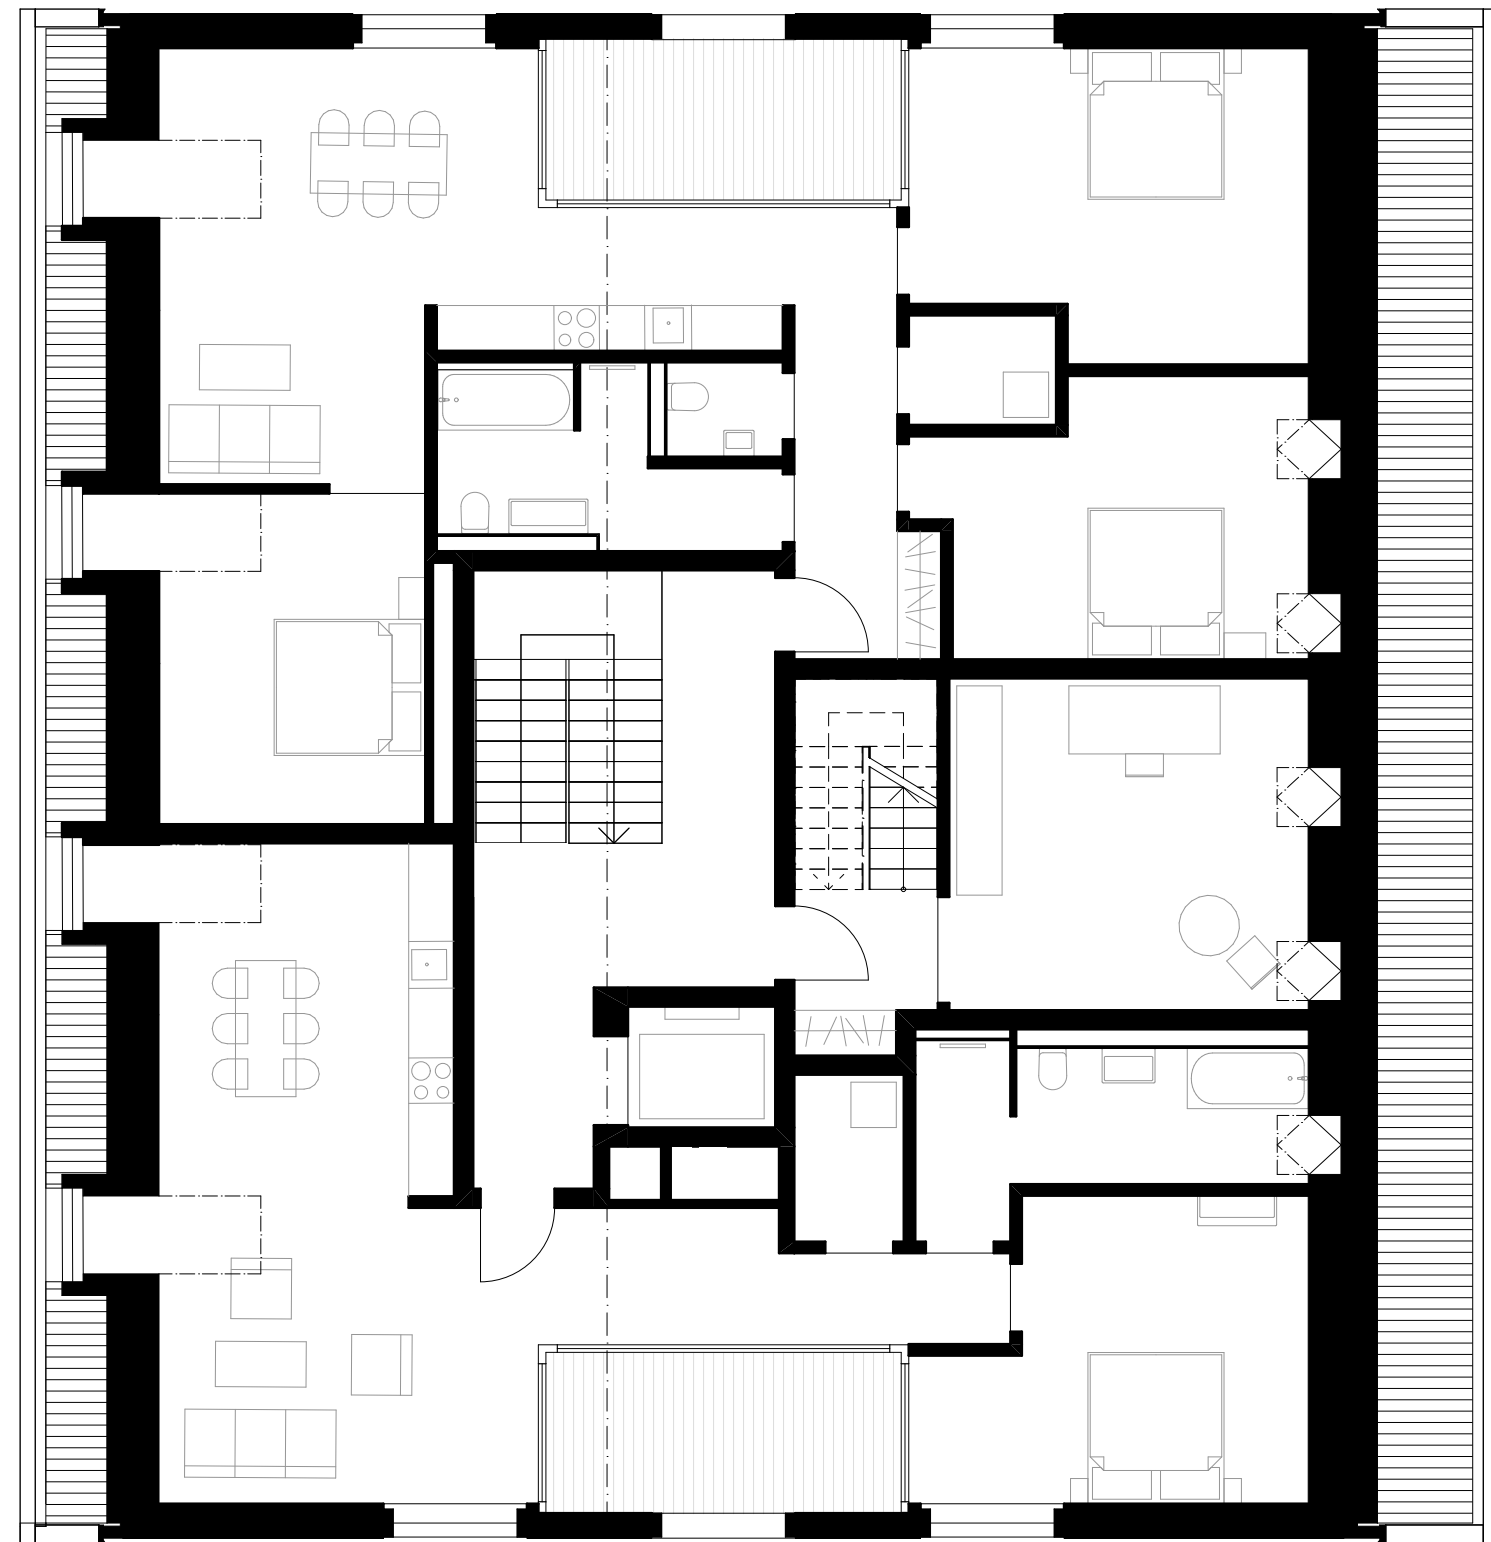

Bankgebäude - Oberstammheim

Grundriss DG

Masstab 1:100

