


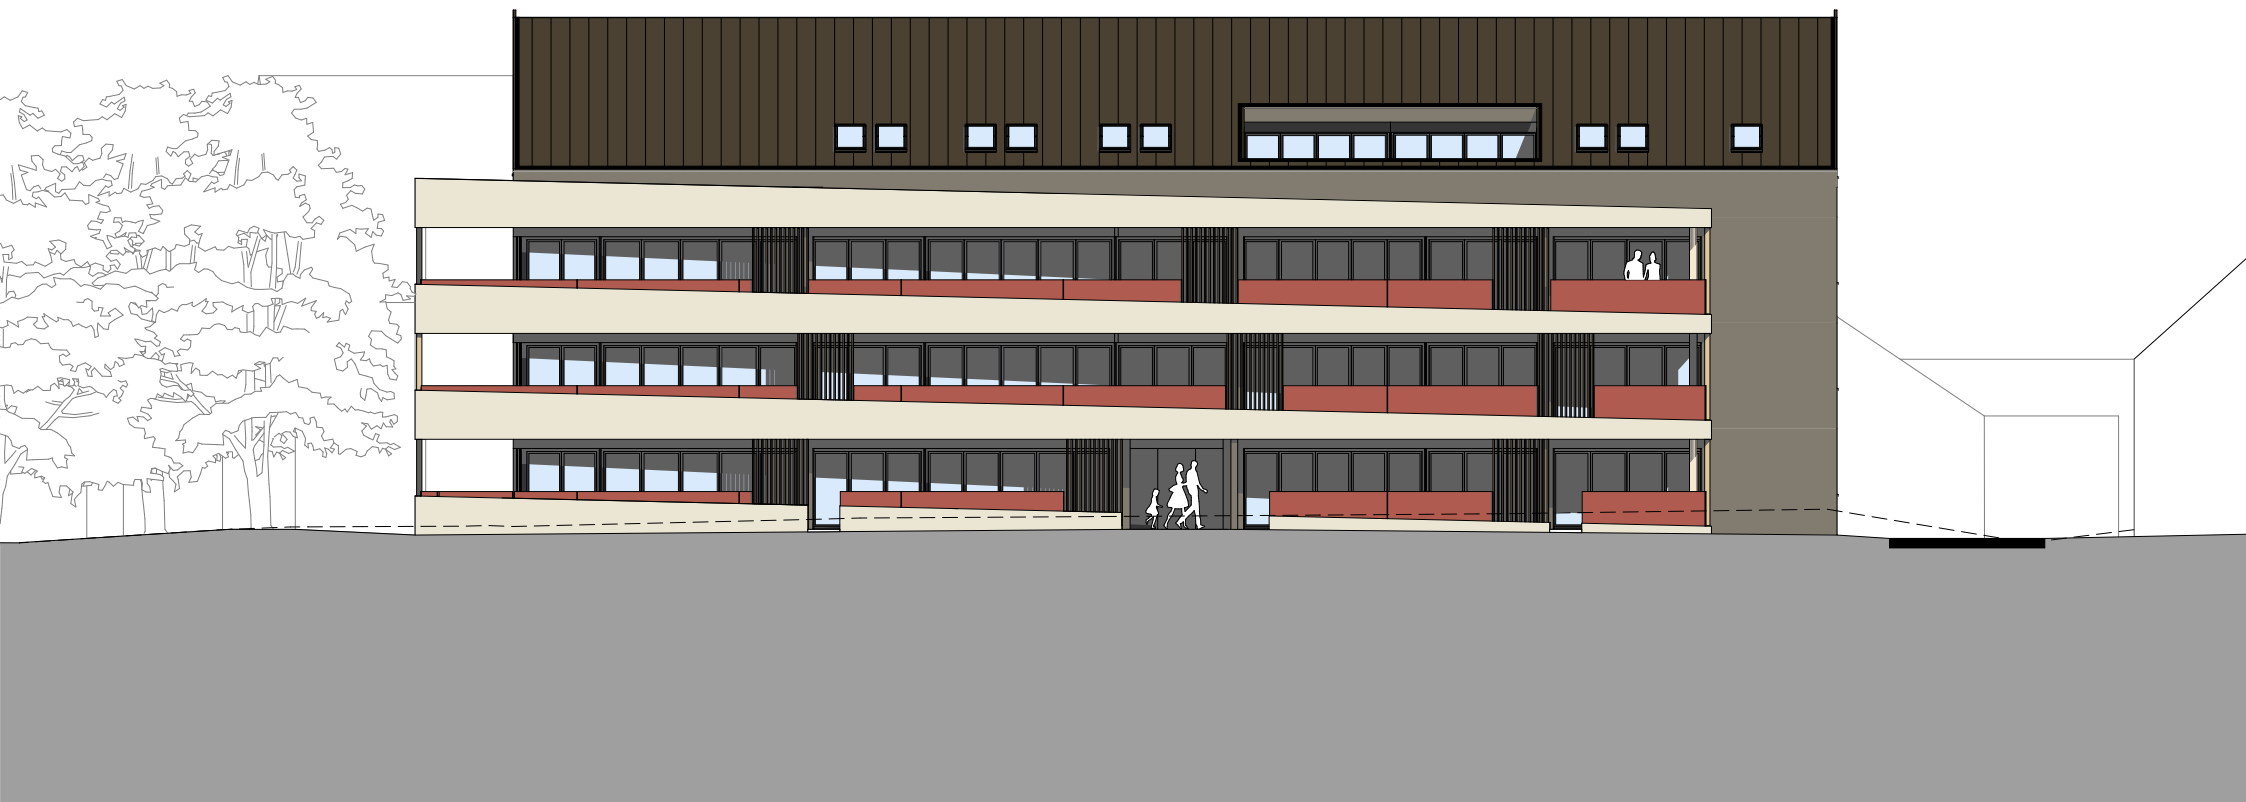

SÜDFASSADE 1:200

