




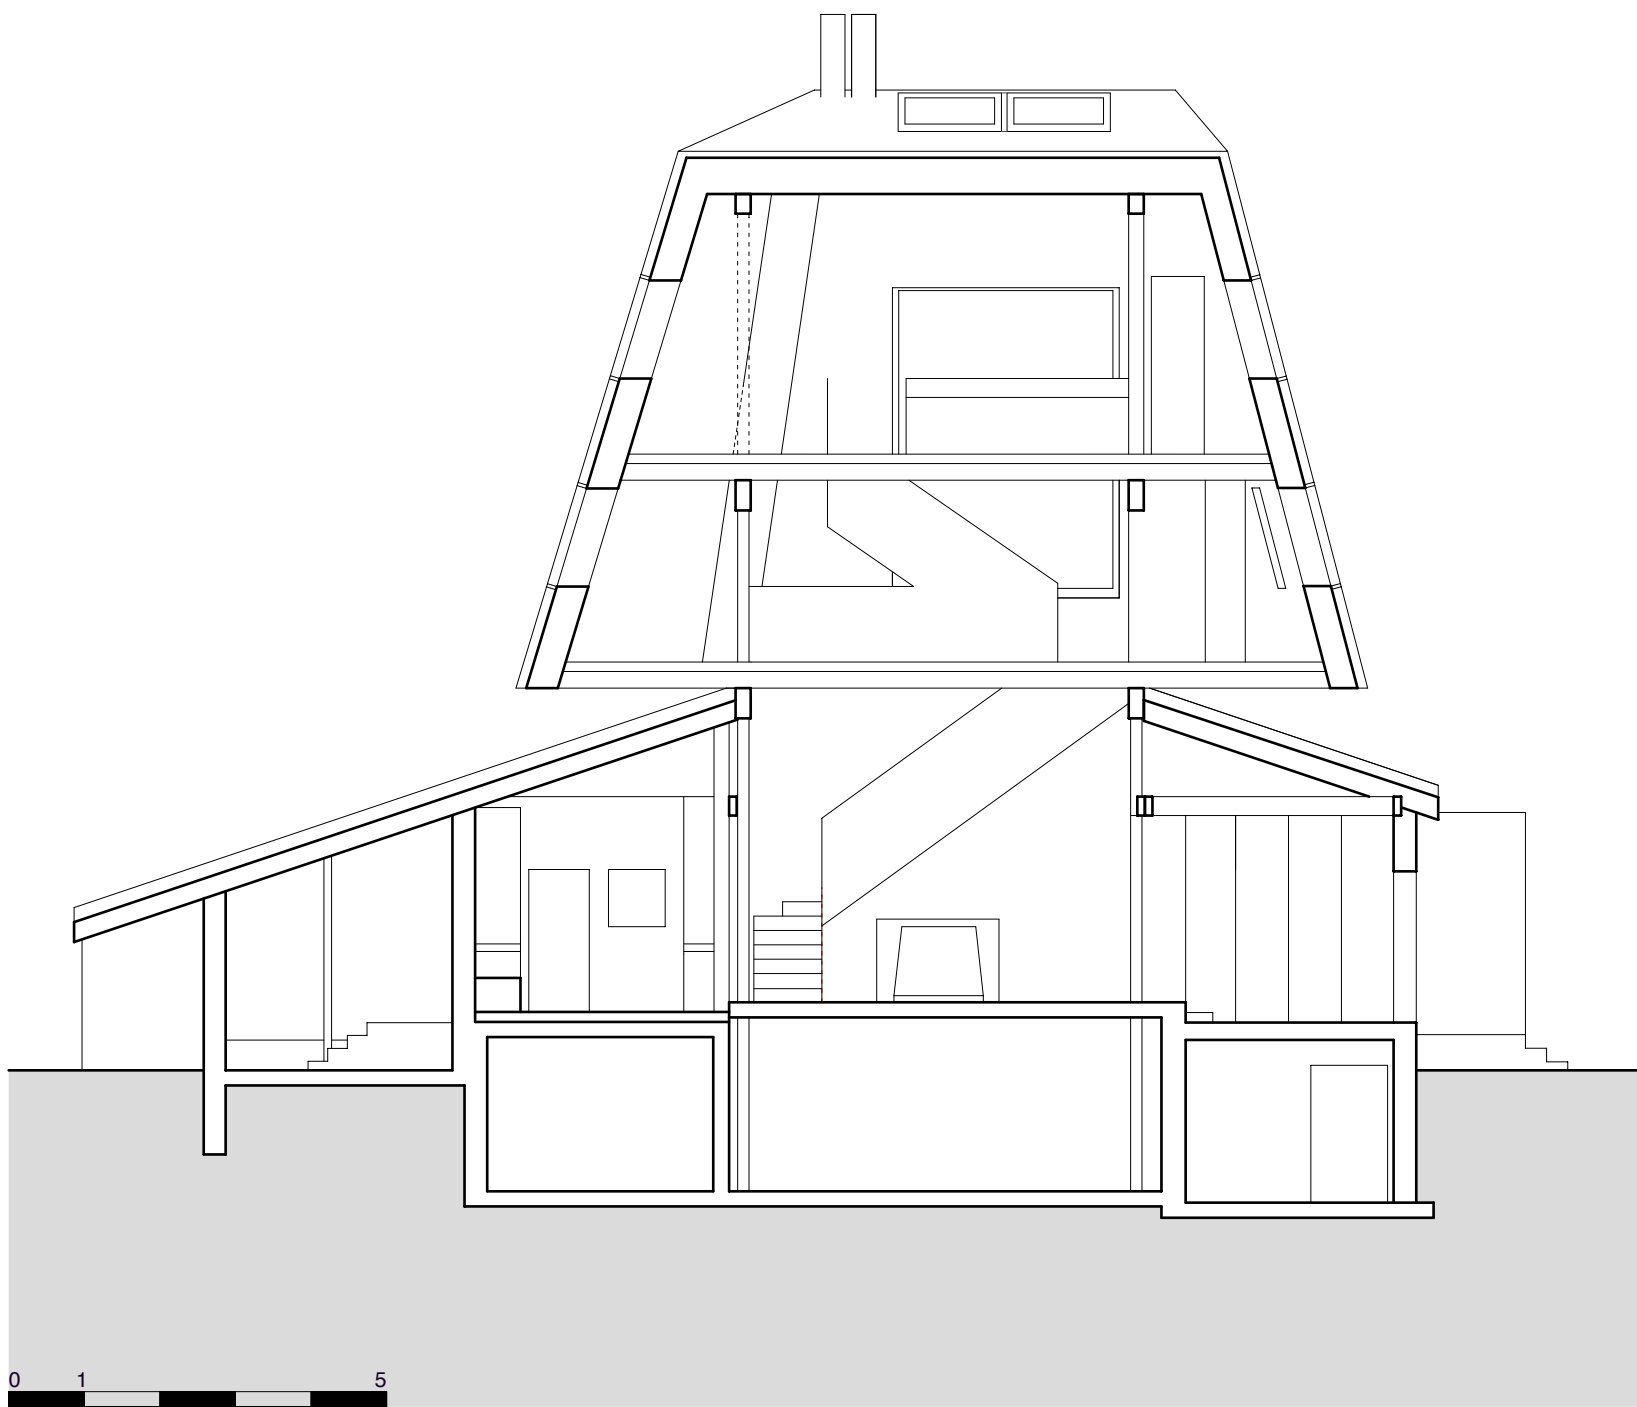

Coupe longitudinale

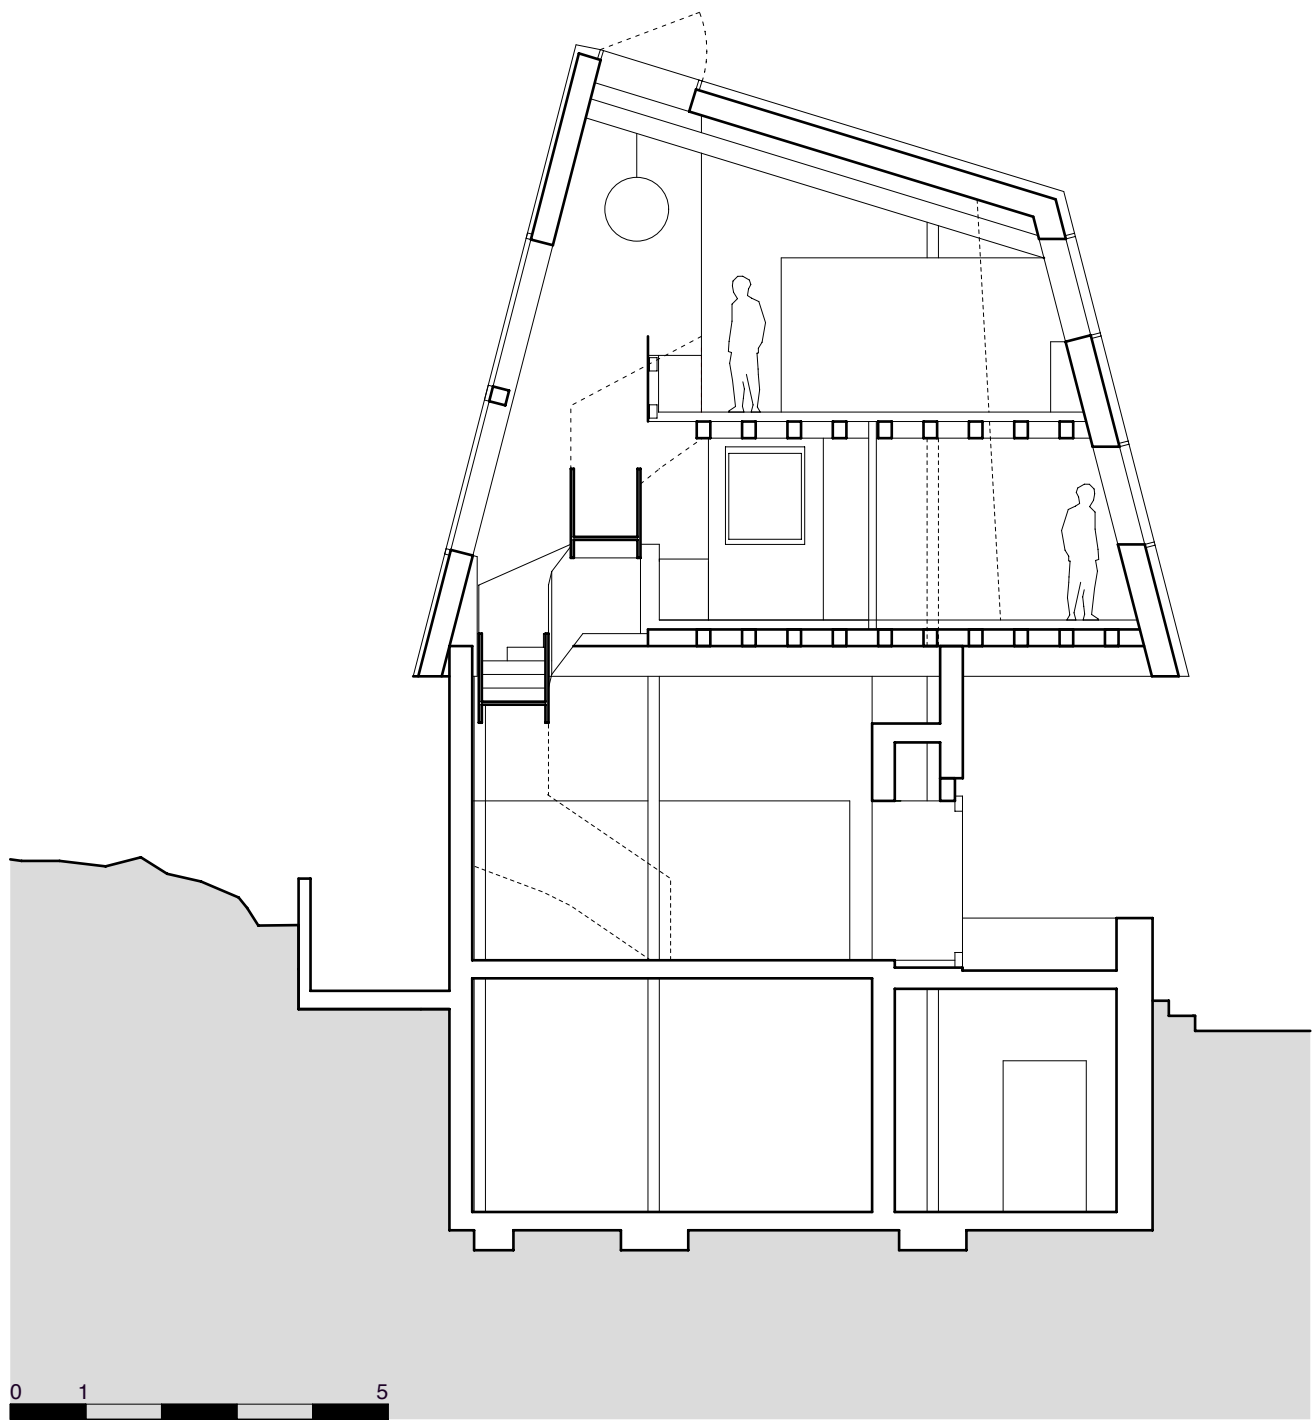

Coupe transversale

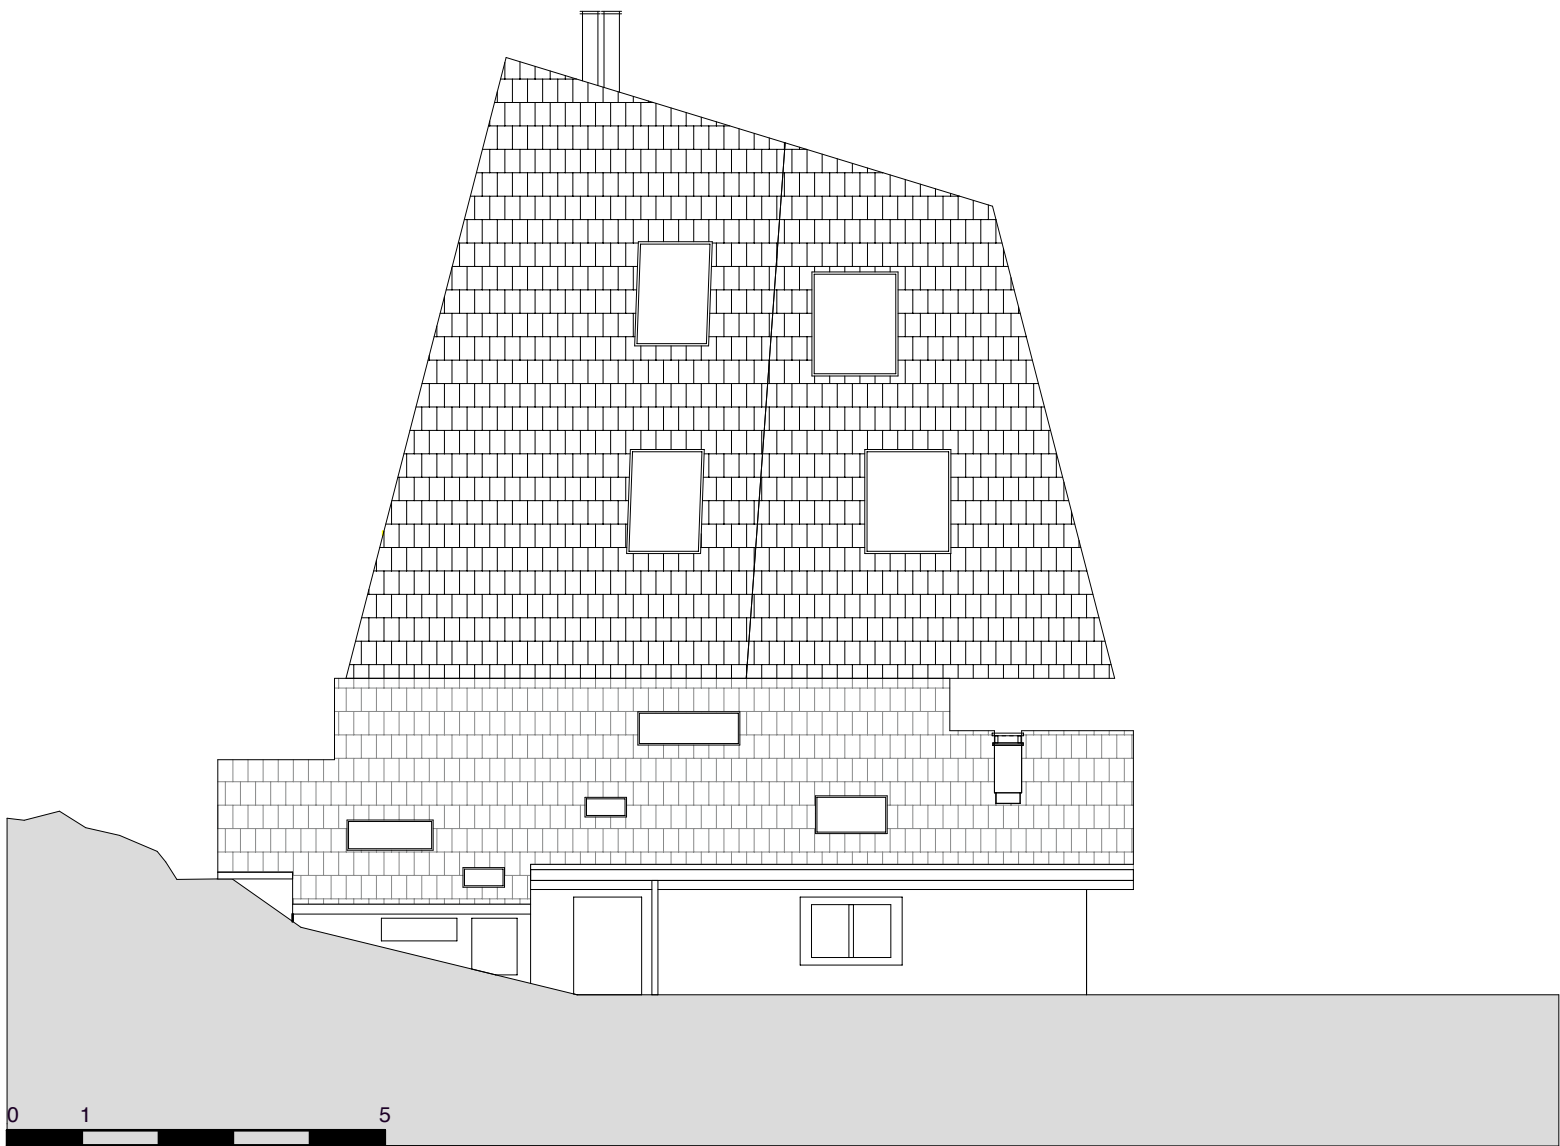

Façade ouest