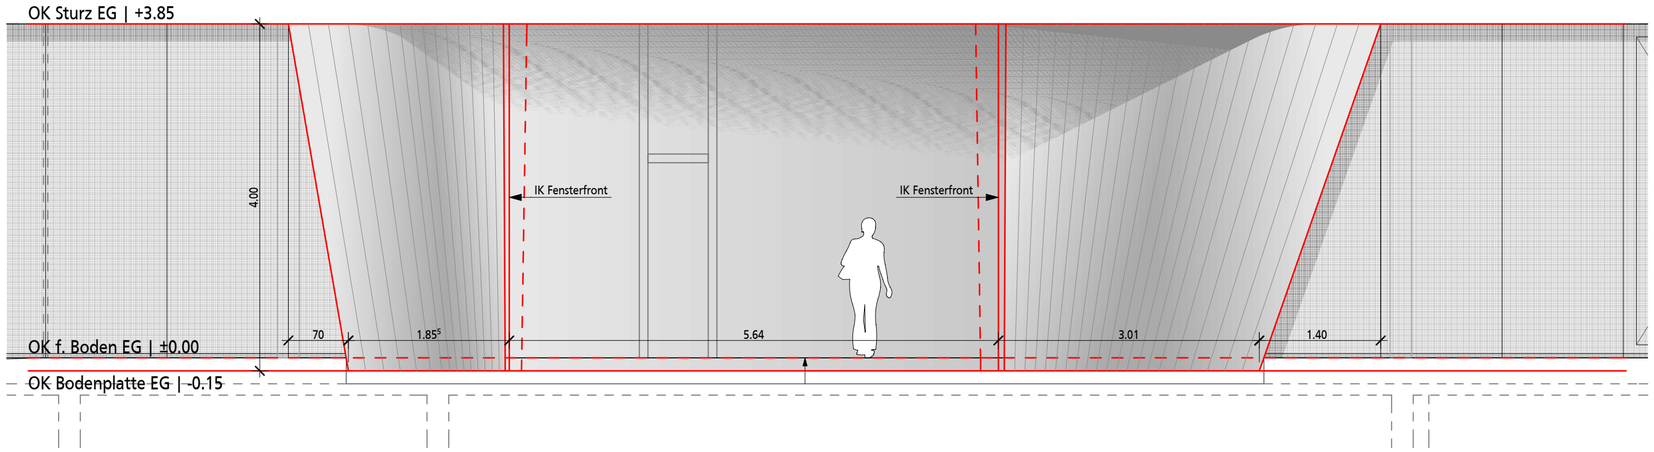
OK Sturz EG | +3.85
4.00
IK Fensterfront
IK Fensterfront
OK f. Boden EG | ±0.00
70
1.85⁵
5.64
3.01
1.40
OK Bodenplatte EG | -0.15

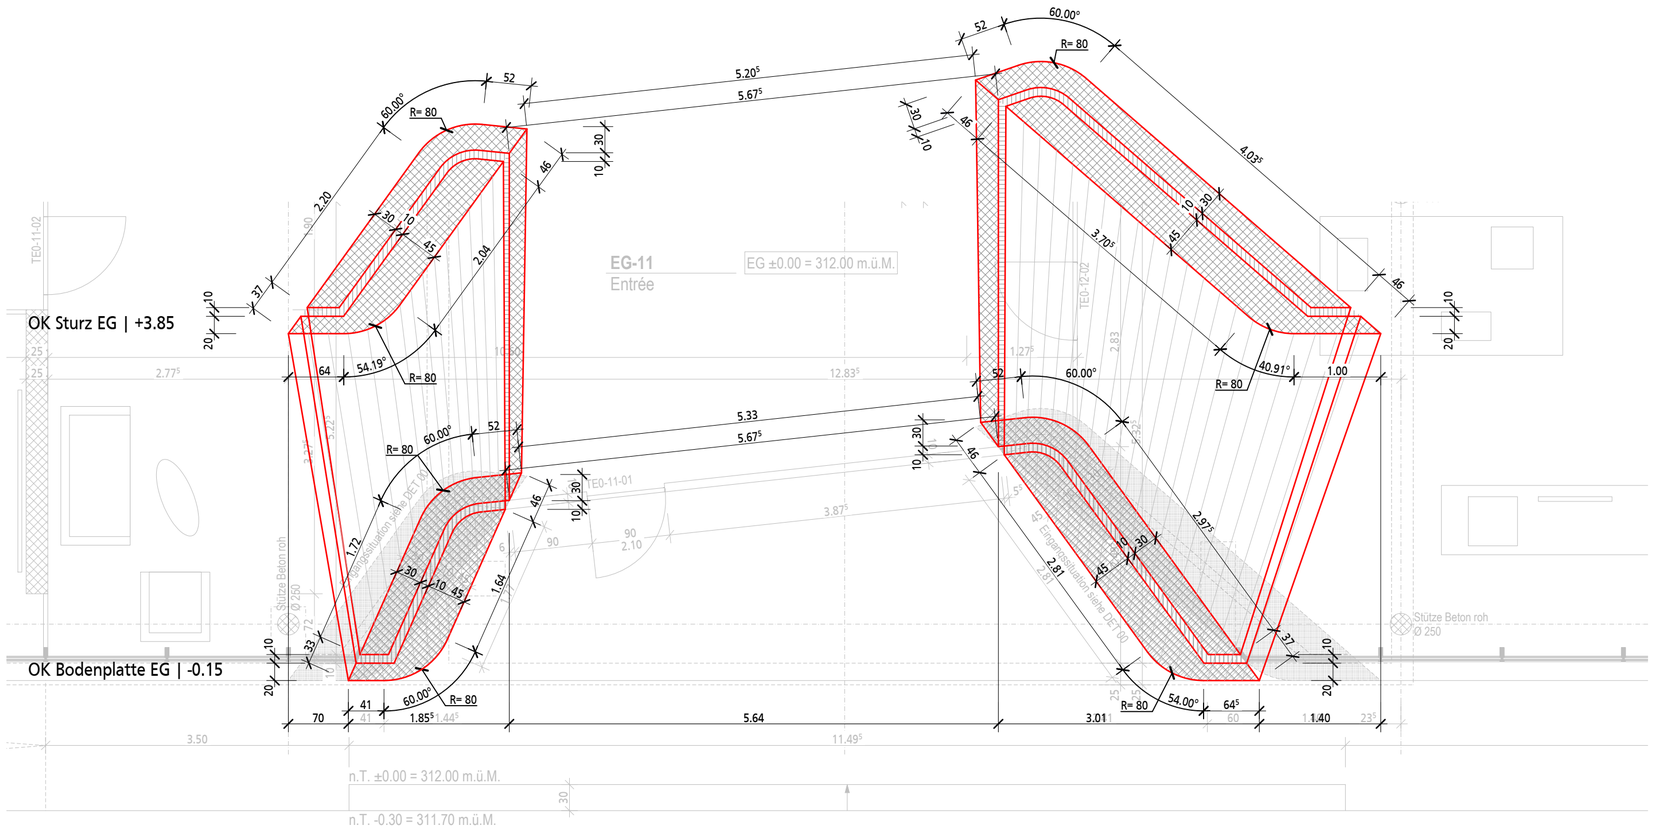
EG-11
Entrée
EG ±0.00 = 312.00 m.ü.M.
OK Sturz EG | +3.85
OK Bodenplatte EG | -0.15
60.00°
R= 80
52
5.20⁵
5.67⁵
2.20
2.04
54.19°
64
2.77⁵
12.83⁵
5.33
5.67⁵
3.87⁵
1.72
1.64
2.10
90
70
41
1.85⁵
1.44⁵
5.64
11.49⁵
3.50
4.03⁵
3.70⁵
40.91°
1.00
2.97⁵
2.81
54.00°
64⁵
3.01
1.40
Stütze Beton roh
Ø 250
TE0-11-02
TE0-12-02
TE0-11-01
n.T. ±0.00 = 312.00 m.ü.M.
n.T. -0.30 = 311.70 m.ü.M.