


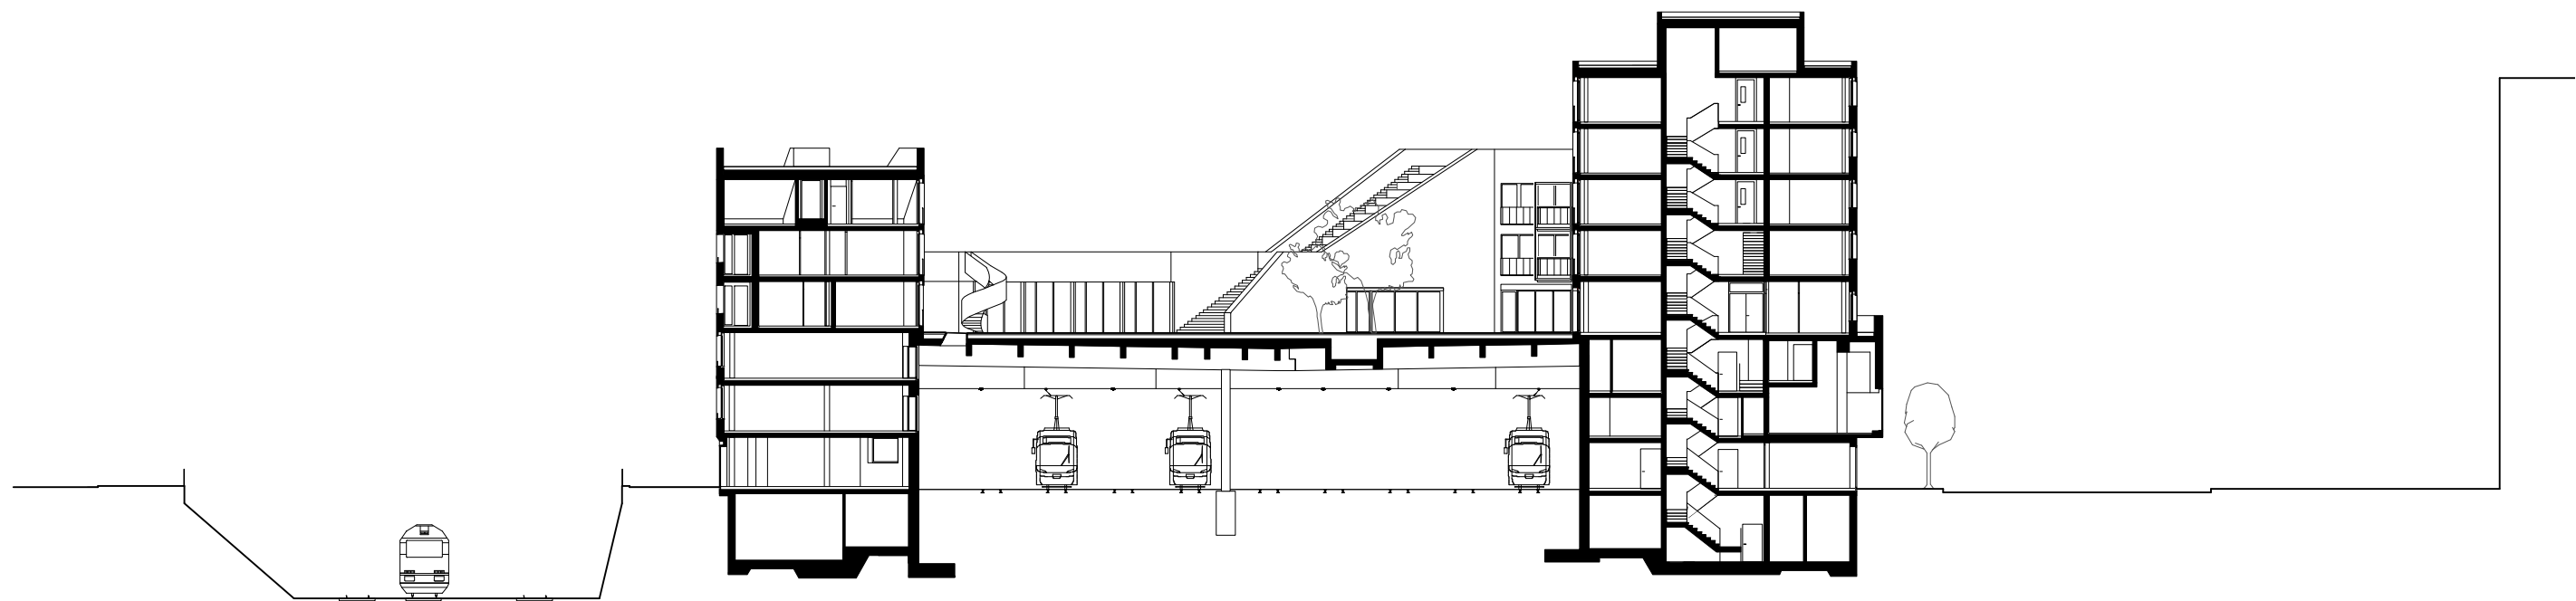

QUERSCHNITT TRAMHALLE 1:400

