


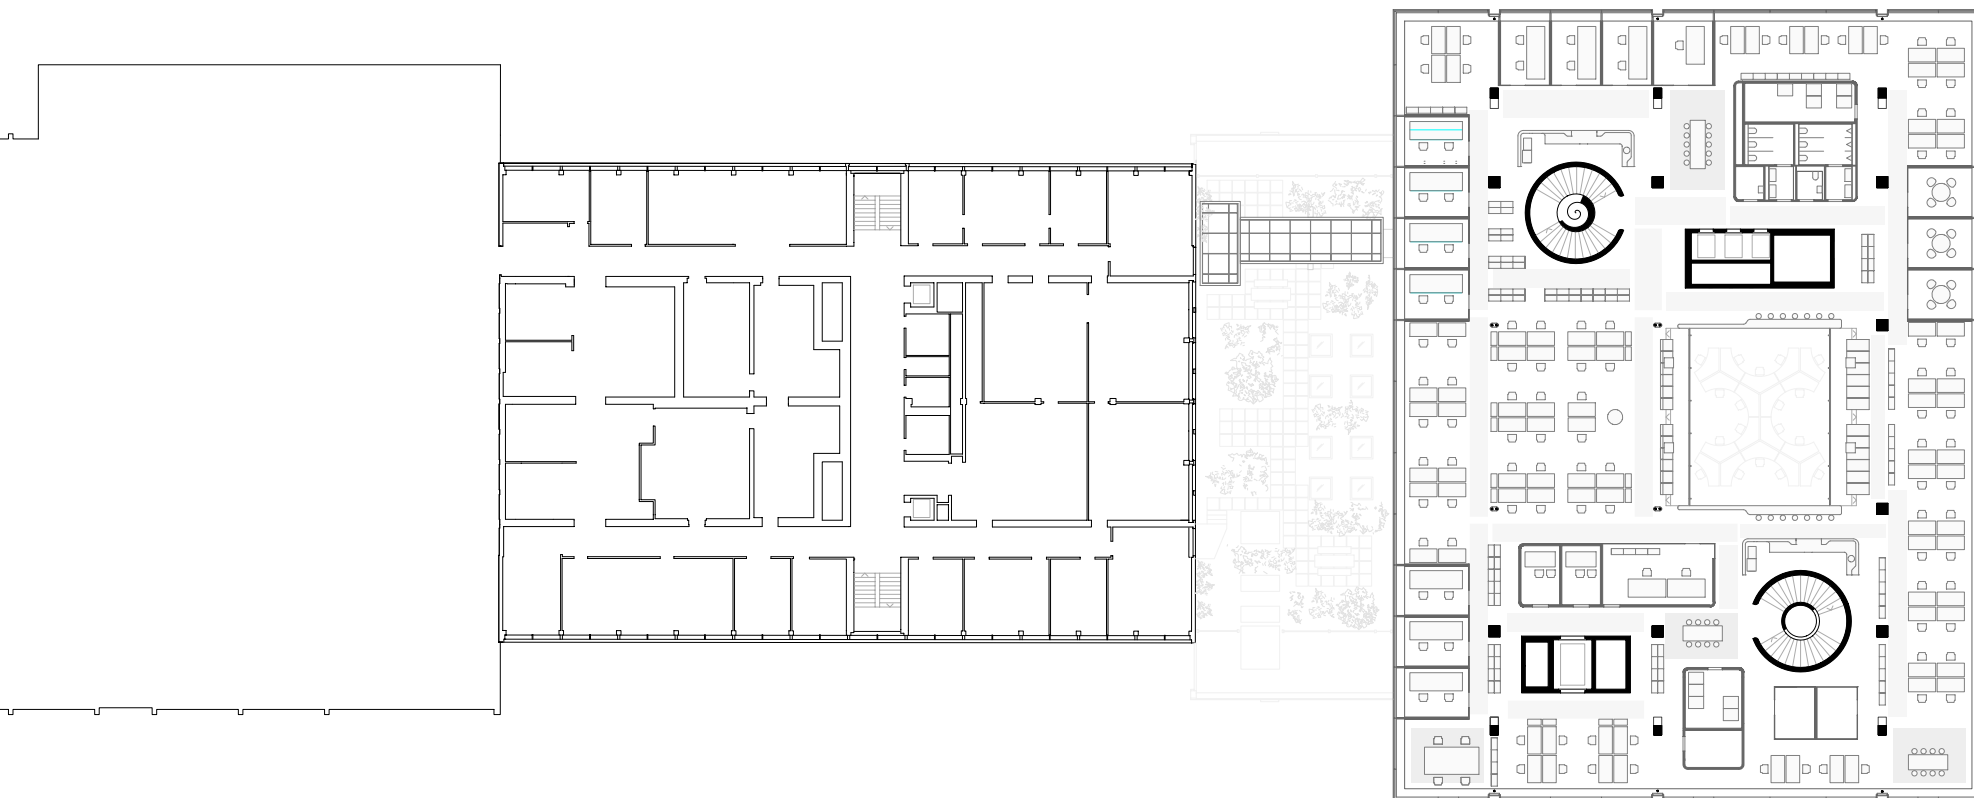

SRF News & Sport/ Parking

Bauherrschaft
SRG SSR idée suisse

Architekt / Bauingenieur
Penzel Valier AG

News & Sport 3.0G 1:500

0 10

