


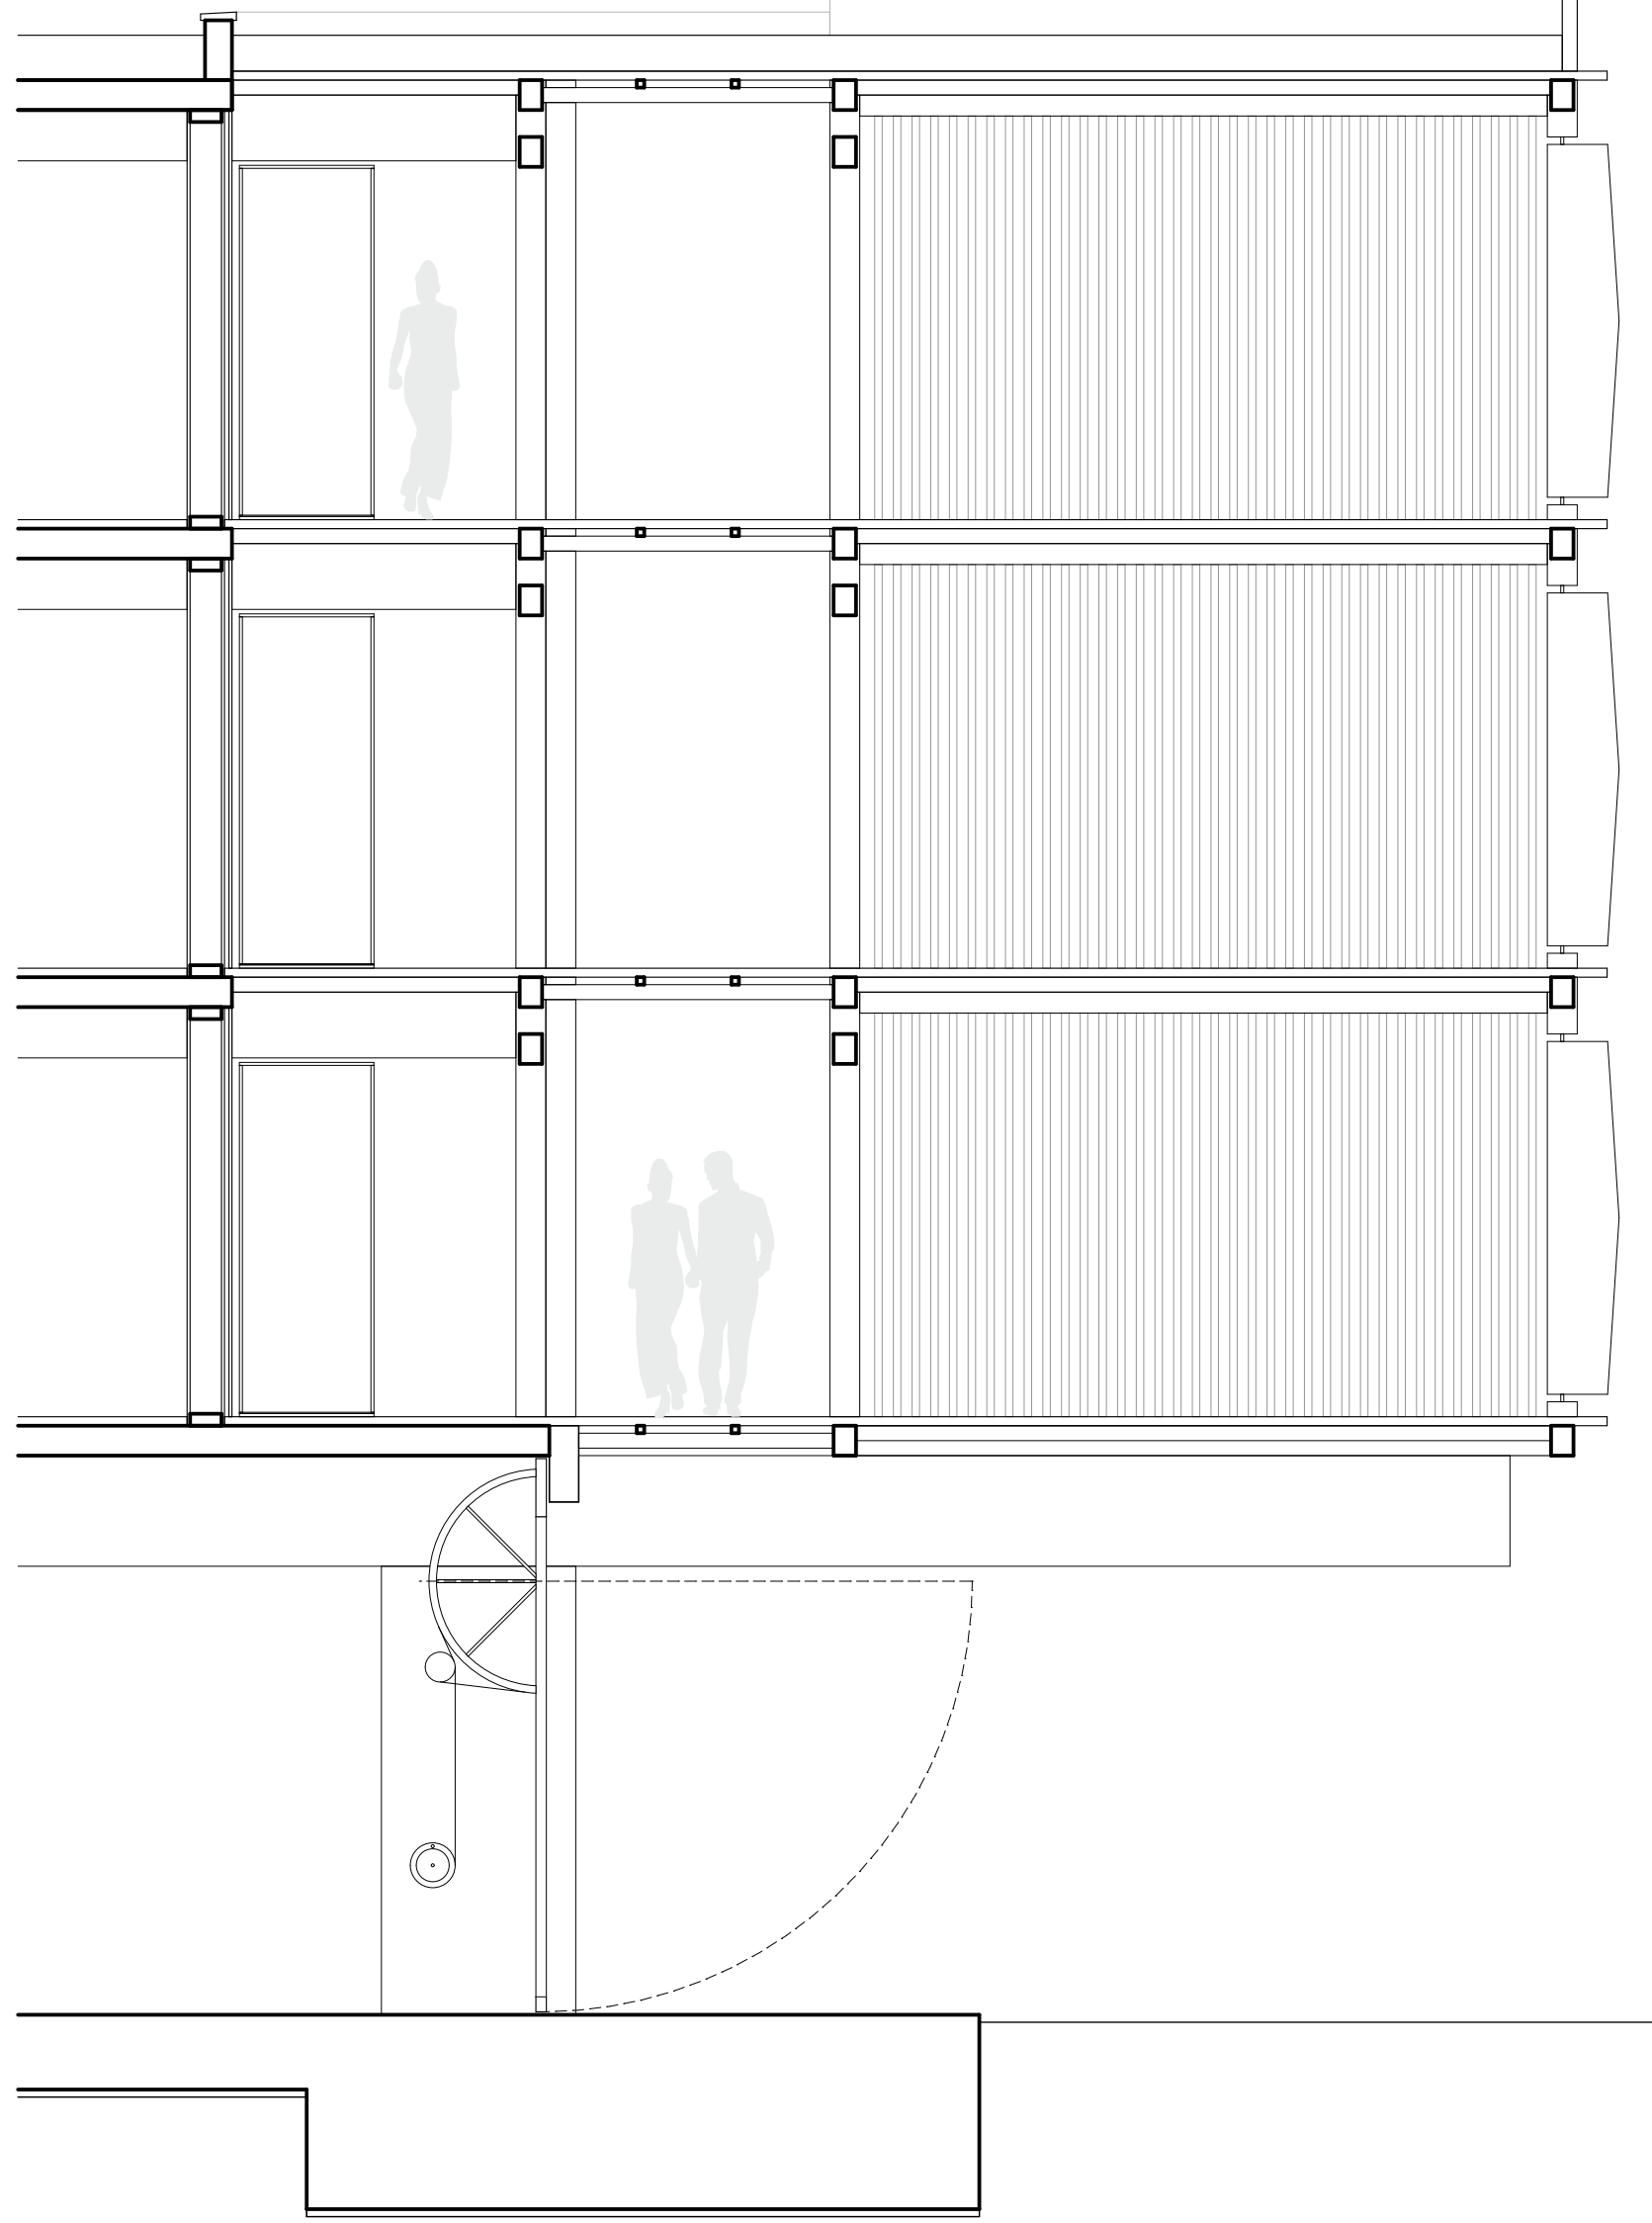


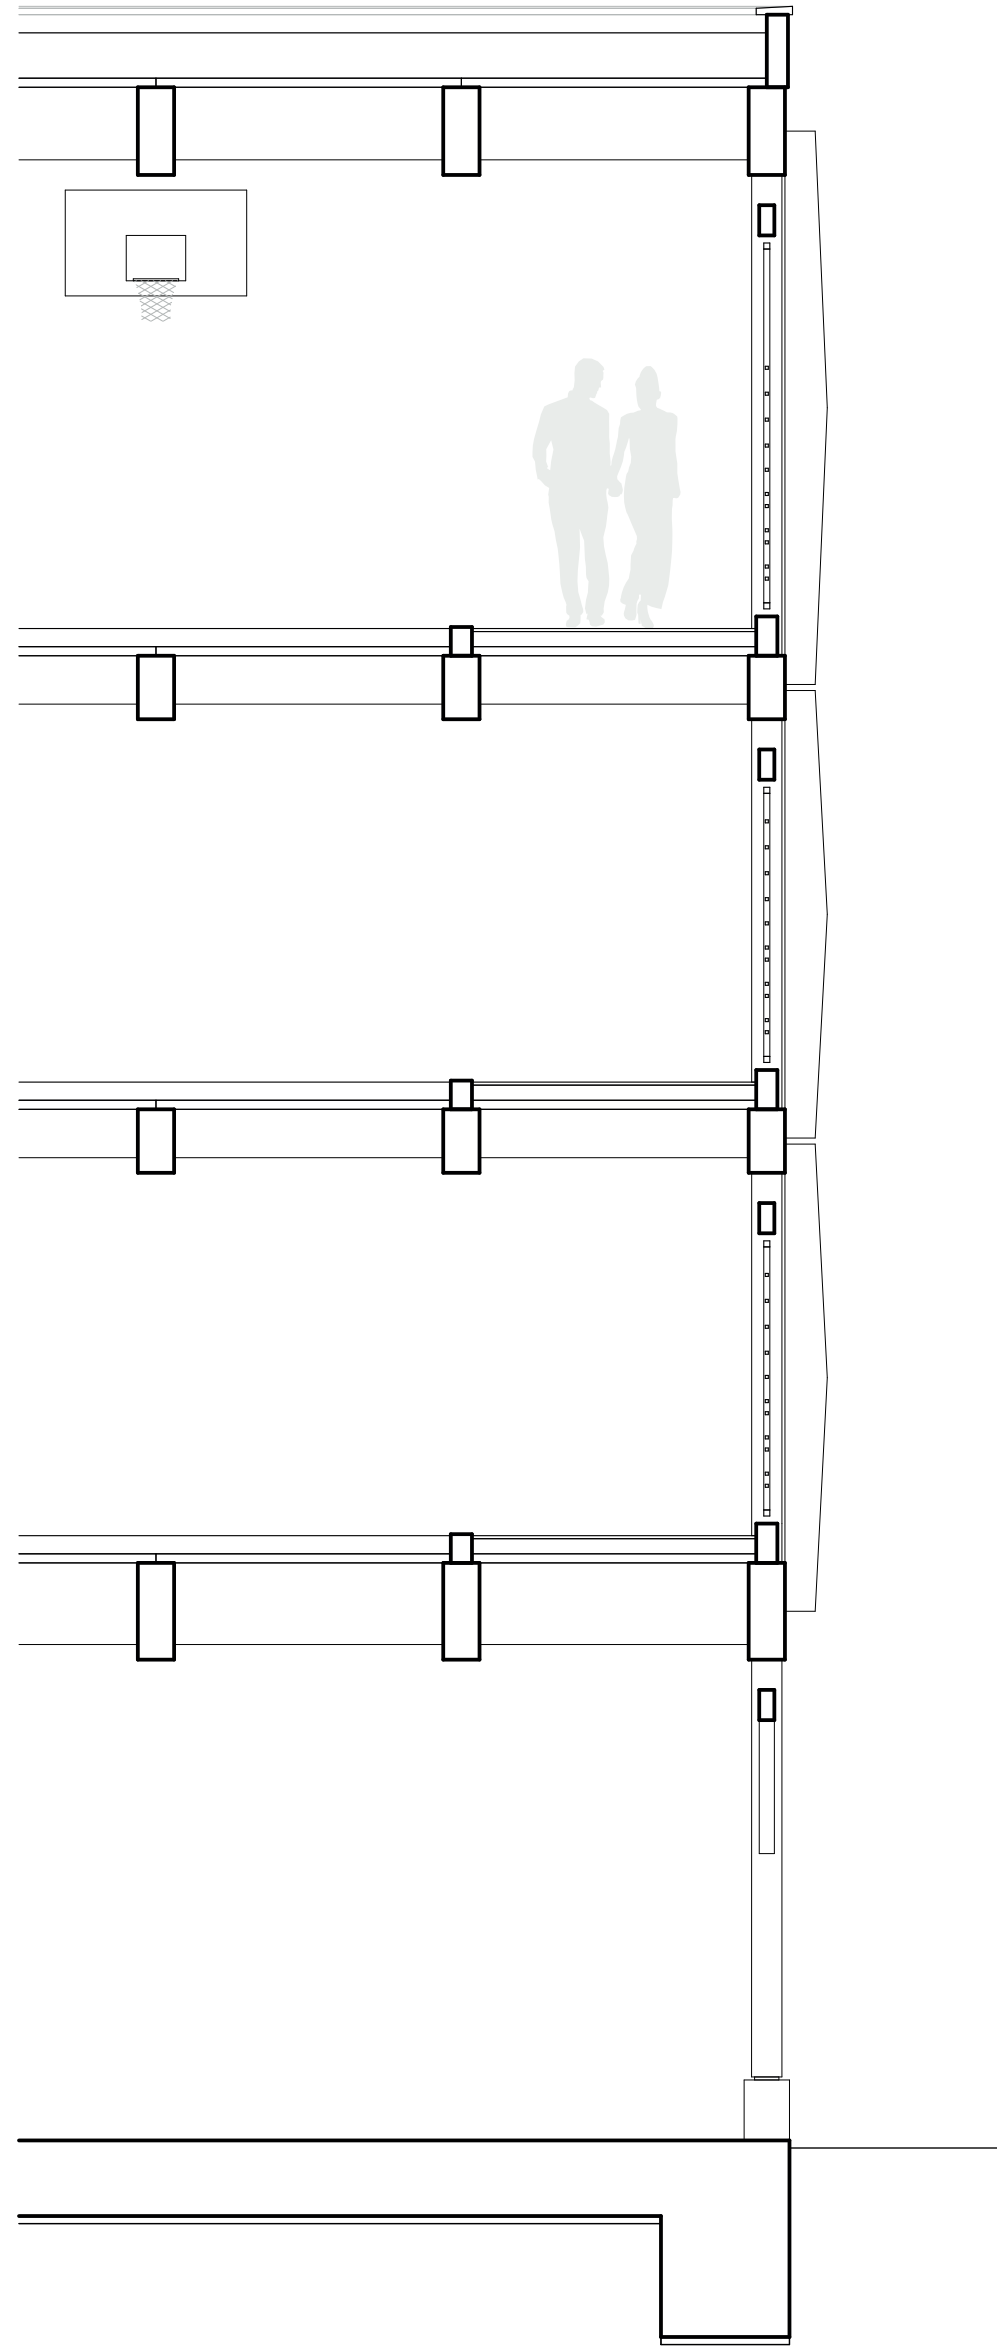

Fassadenschnitt Hof 1:50

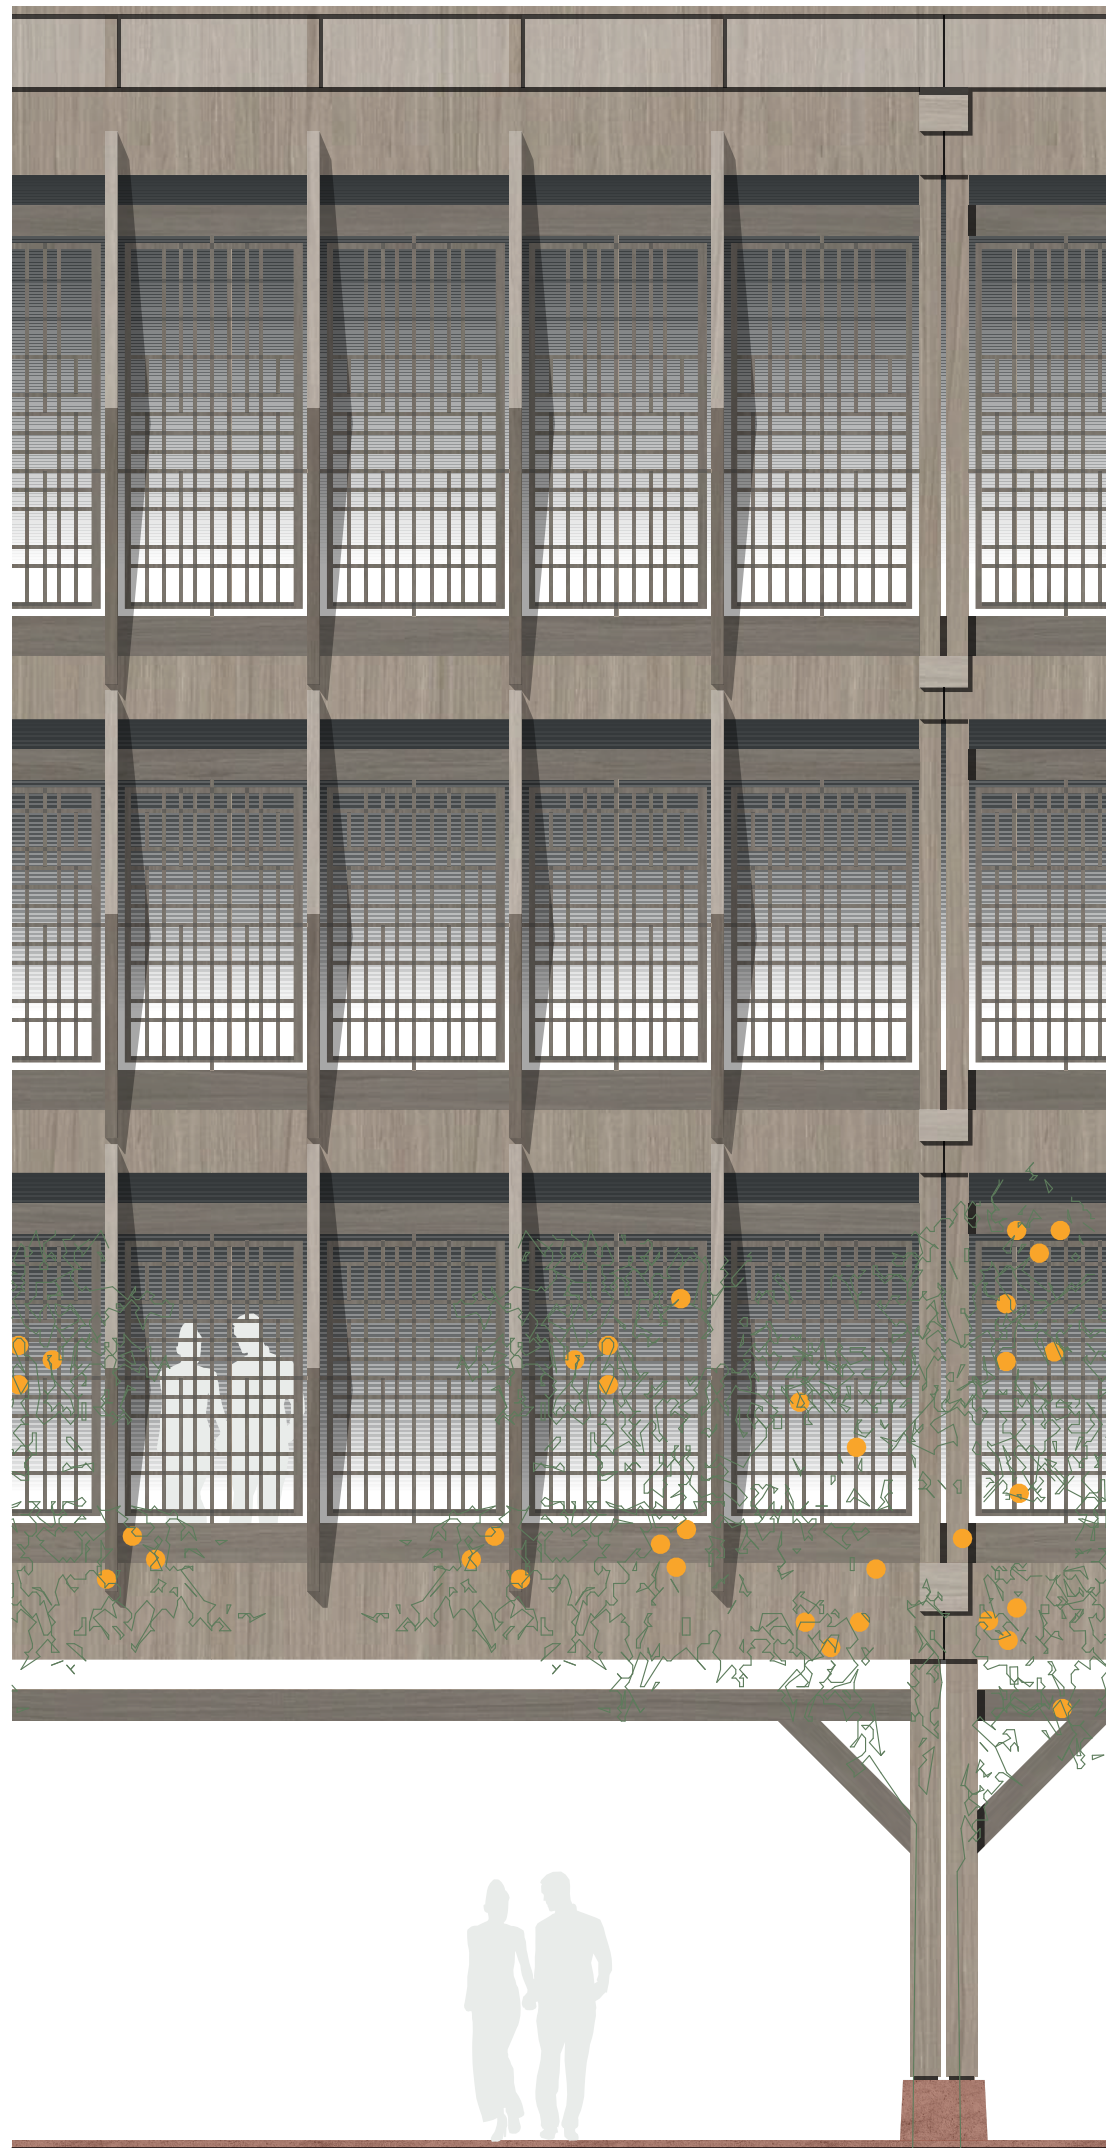

Fassadenschnitt Loggia 1:50

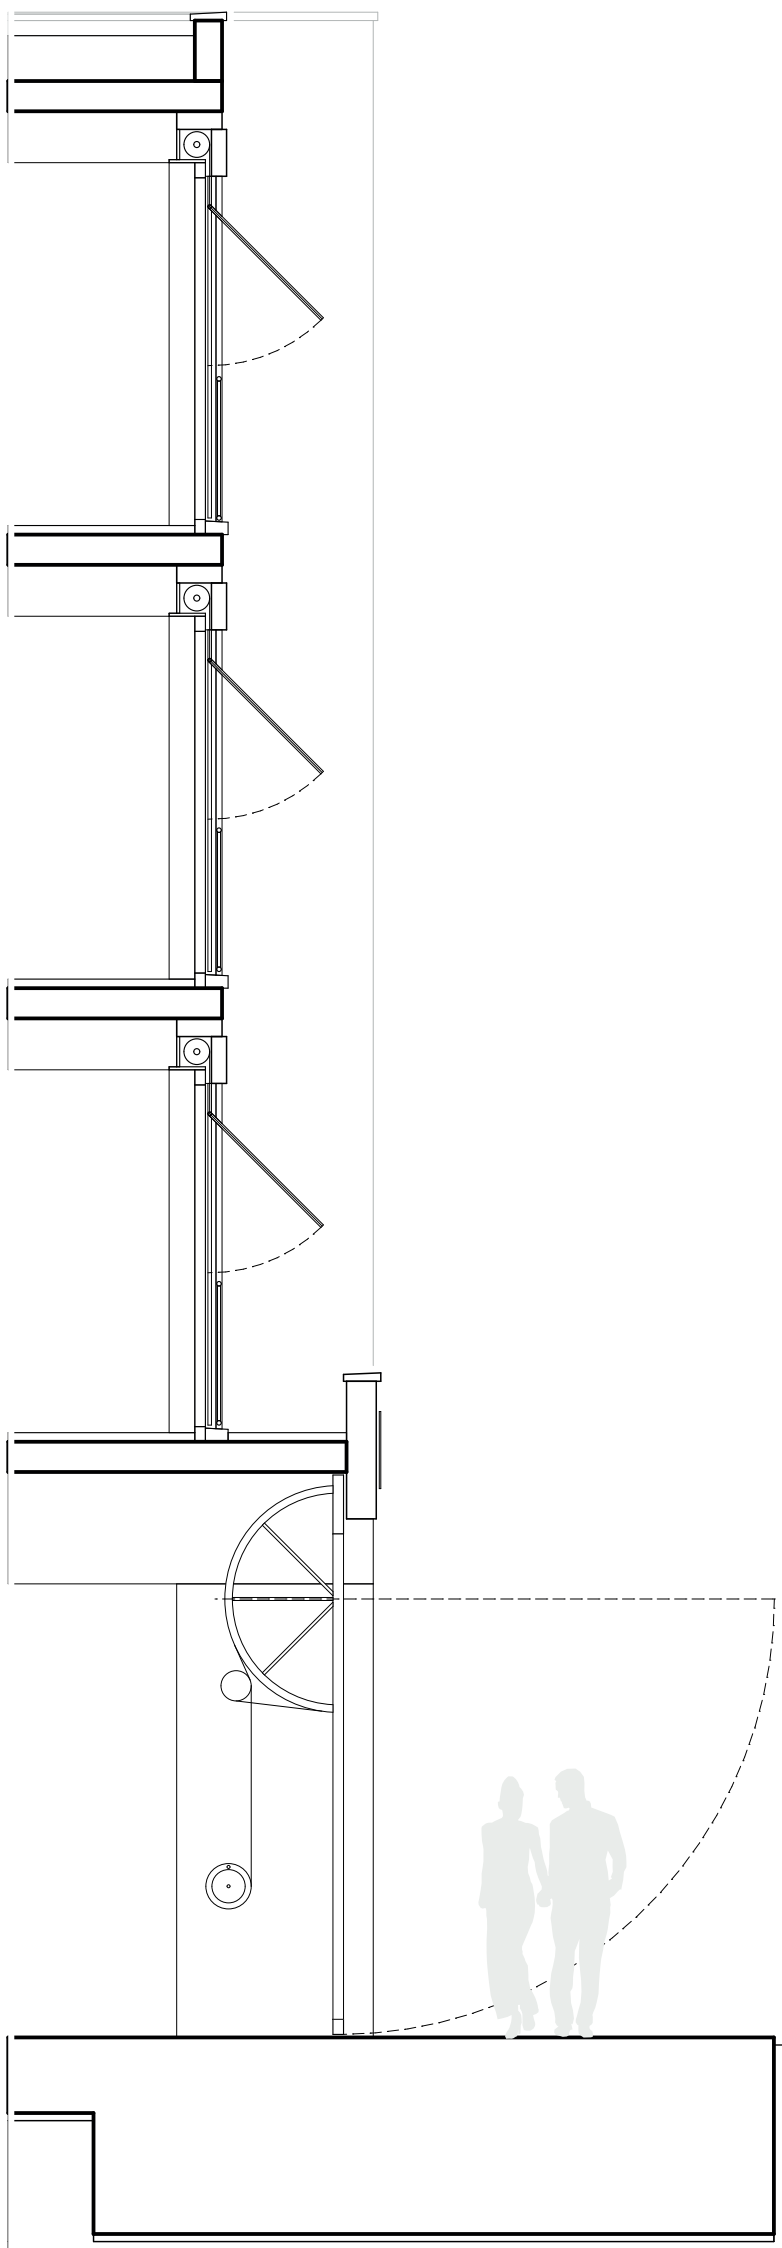

Fassadenschnitt Strasse 1:50