




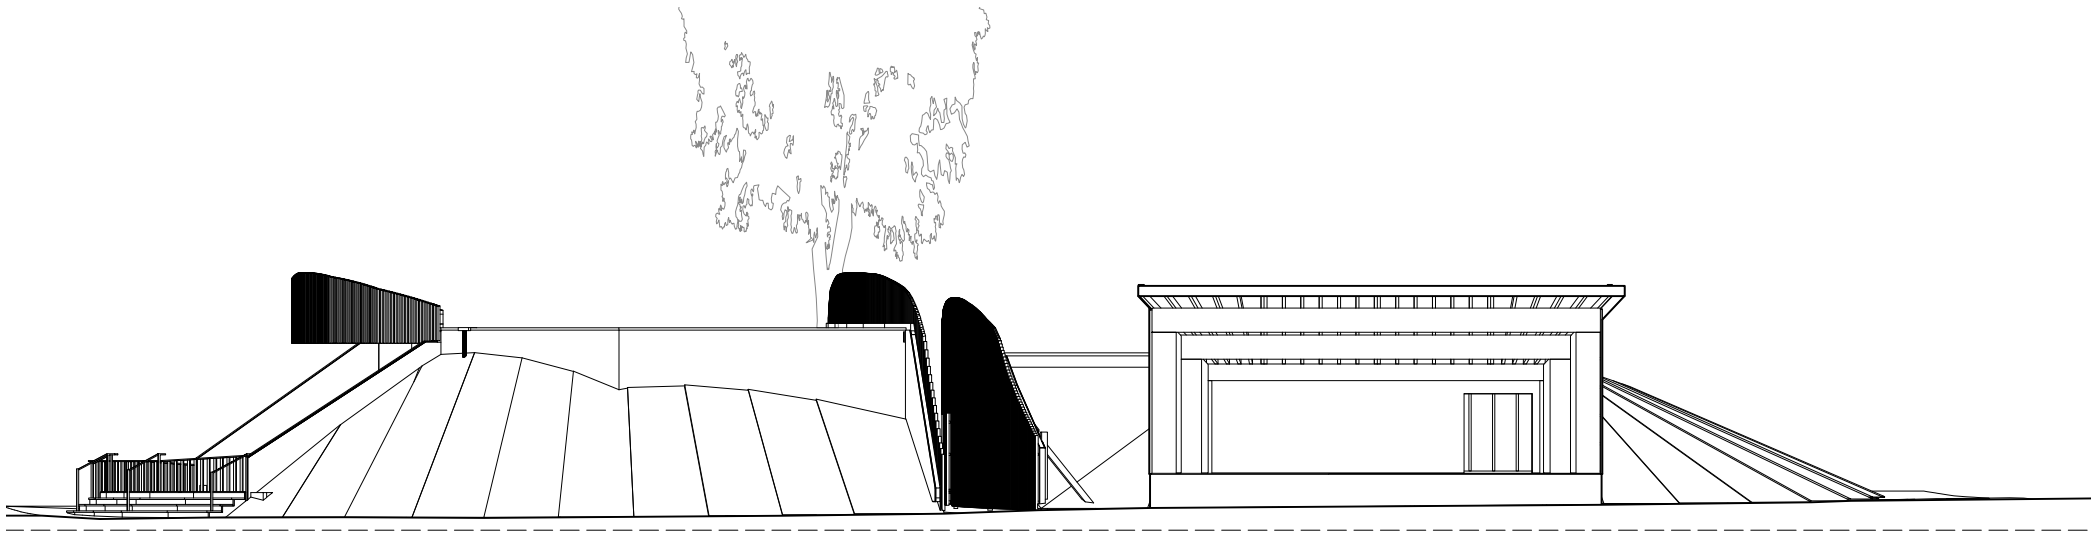


Ansicht Nord

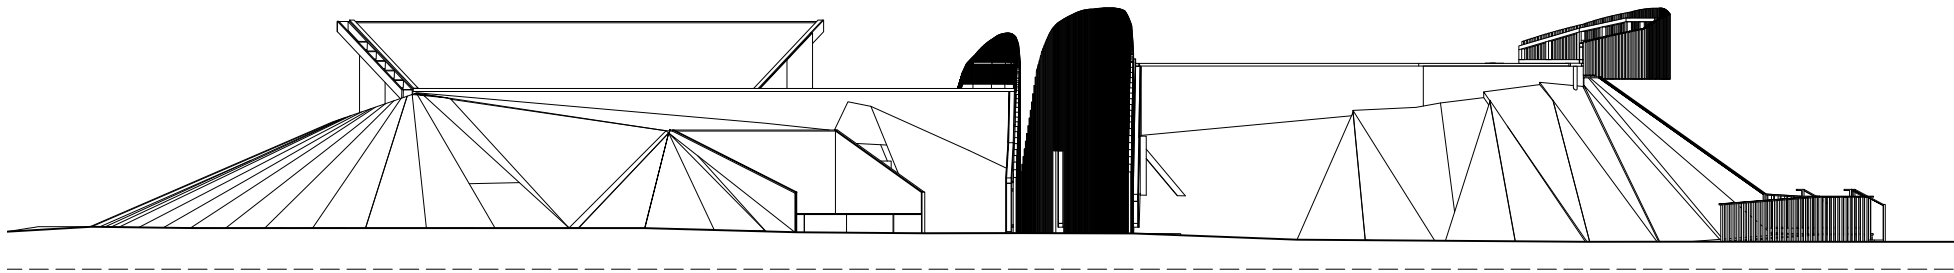

Ansicht Süd

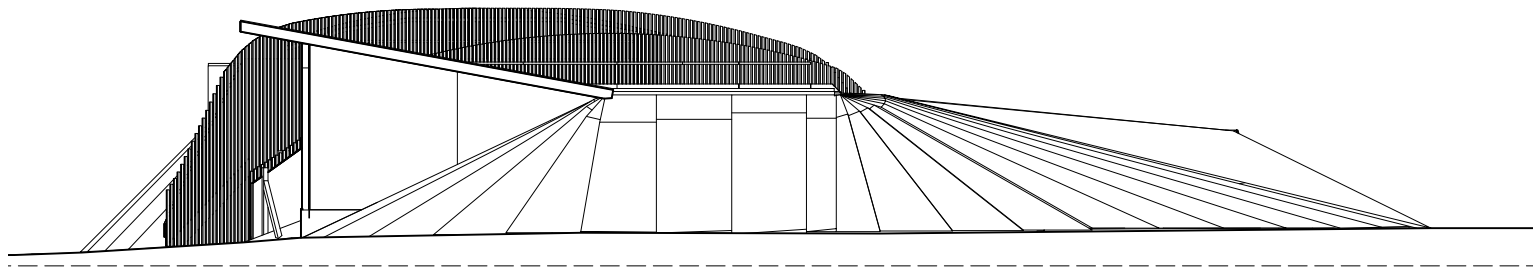

Ansicht West

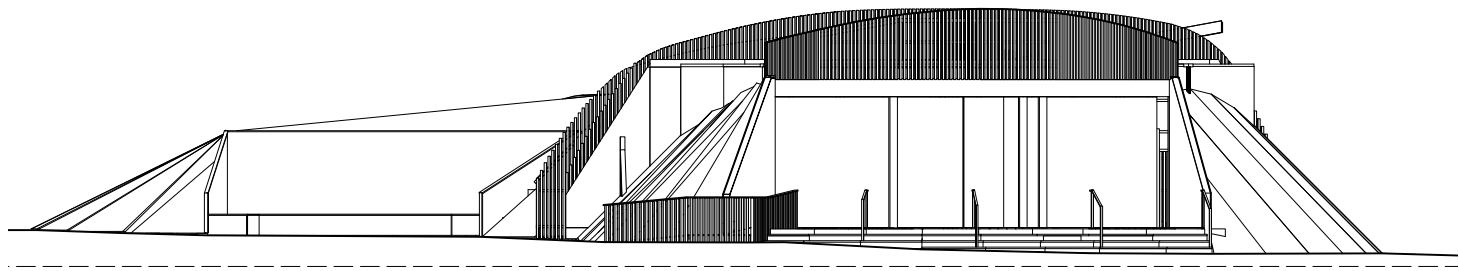

Ansicht Ost

0 2 4 6 8 10m

Alle Masse sind vom Unternehmer auf ihre Richtigkeit zu überprüfen.
Unstimmigkeiten sind dem Verfasser umgehend mitzuteilen.
Jegliche Haftung für Schäden aus Massunstimmigkeiten wird abgelehnt.

Planbezeichnung

Ansichten GartenBühne RebLaube

Plan-Nr.

007

Massstab

1:200

Format

A3

Verfasser

JEBA

Datum

17.9.20

Phase

Dateiname

44548_ZKB_ErlebnisGarten_2021_v2020.vwx

Job-Nr.

44548

Kunde | Projektname

ZKB ErlebnisGarten 2021

Location

Landiwiese, Mythenquai 8038 Zürich

Planverfasser

Aroma Productions AG

Binzmühlestrasse 170c, 8050 Zürich
+41 44 208 22 22, www.aroma.ch

aroma
© 2019