


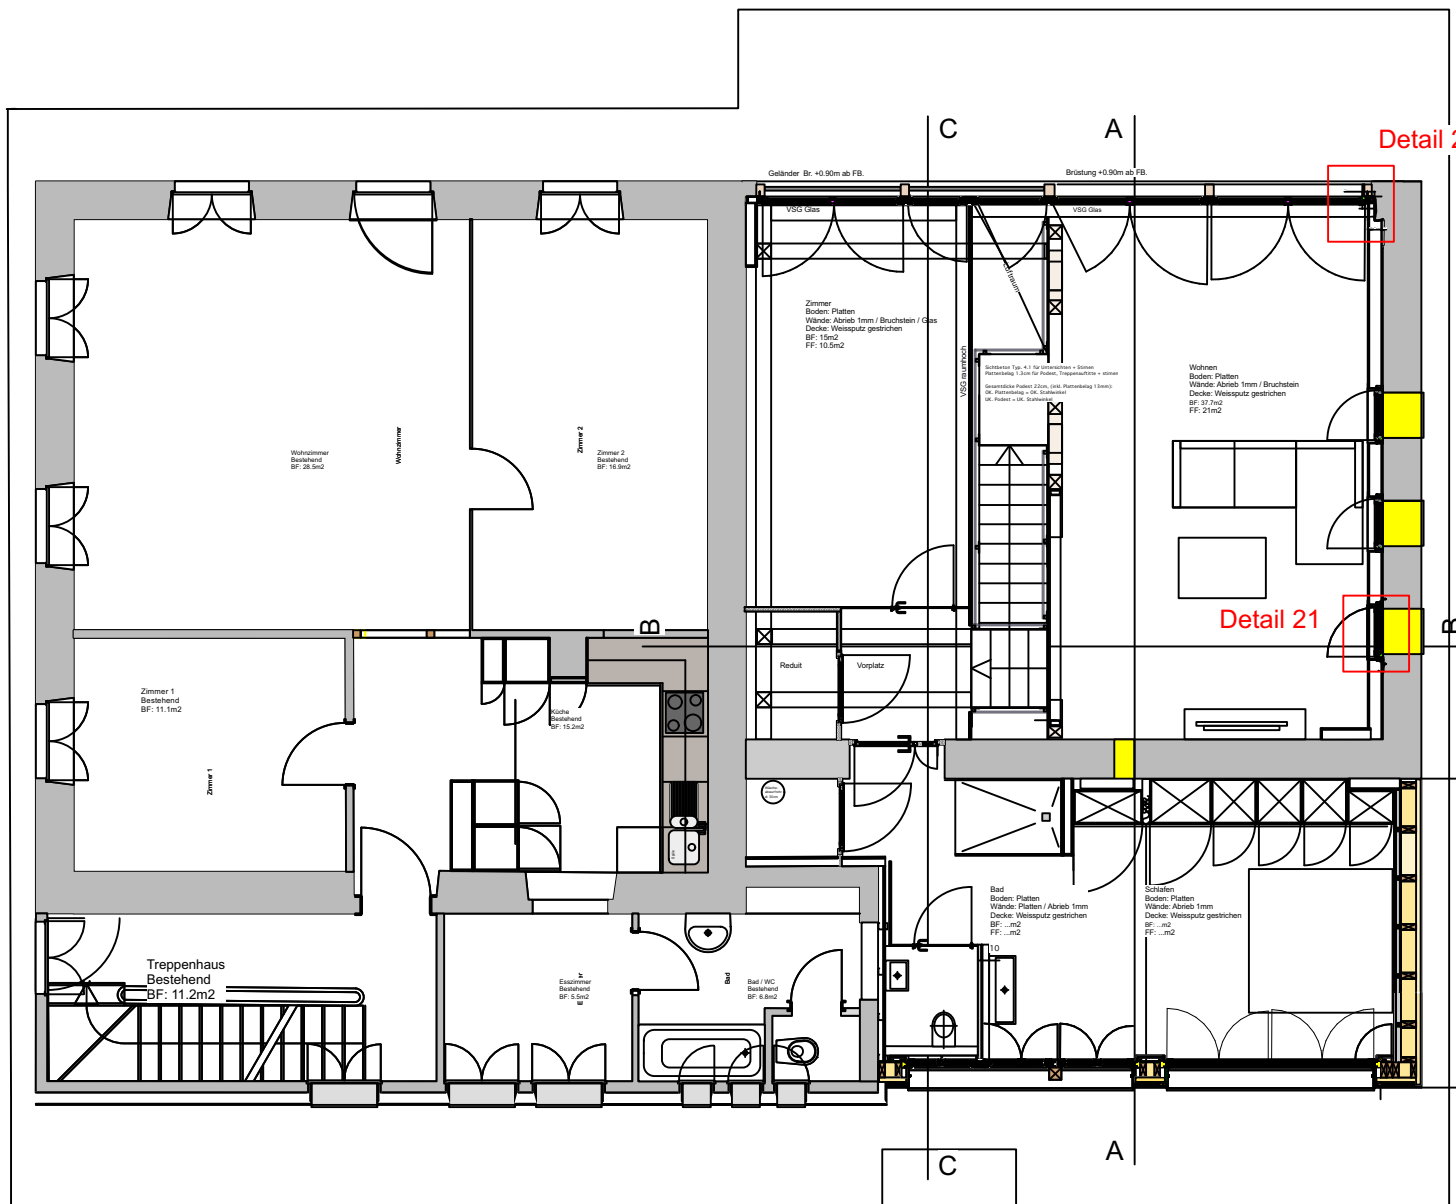

Obergeschoss 1:100

