


# Innovationspark Dübendorf – Evolution durch Architektur

Patrice Gruner

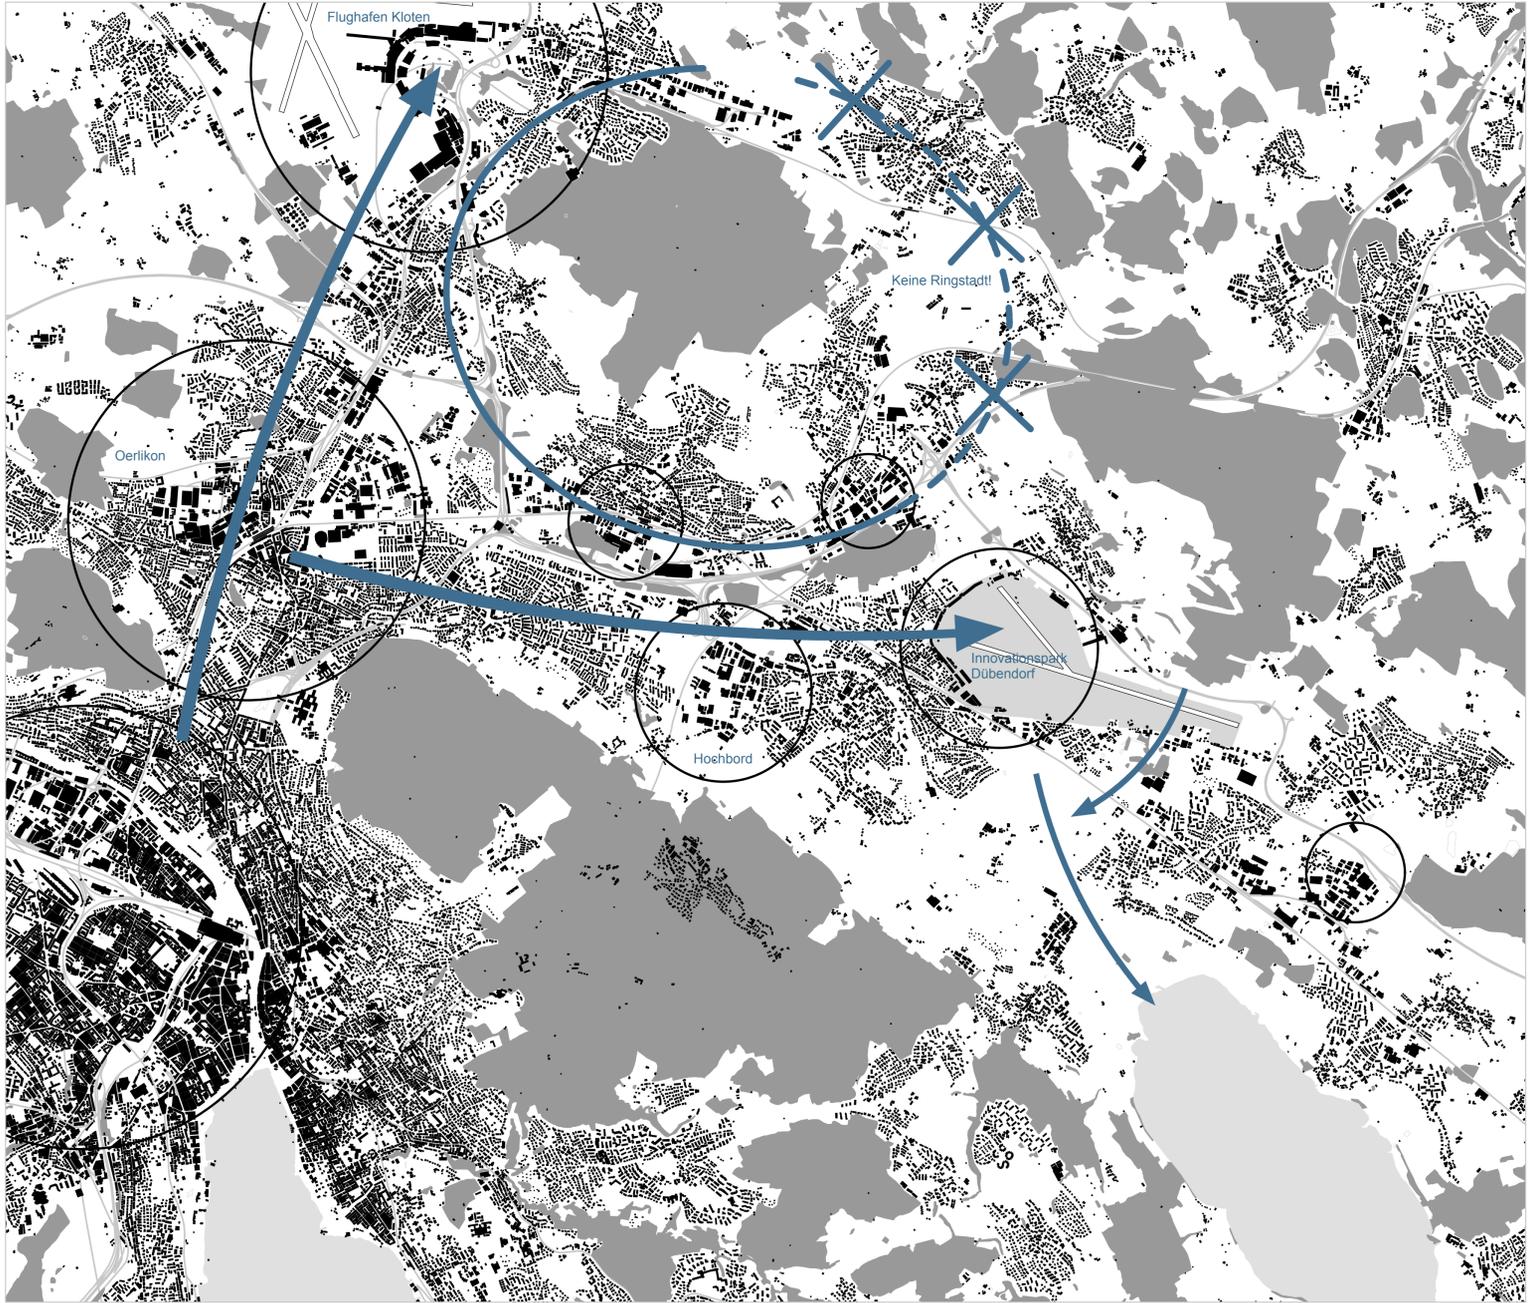


Konzept der Stadtentwicklung Zürichs: Horizontale und vertikale Verbindung der Zentren (nicht ringförmig) mit zukünftigen Rückverdichtungsschüben. Der Grünraum vom Flugplatz Dübendorf wird zum Greifensee erweitert. 1: 30 000




Schwarzplan von Zürich Nord mit dem Innovationpark Dübendorf. 1: 30 000



Verbindung der Wäder, Offenlegung der Bäche und Freilassen von Grünzonen. 1: 20 000

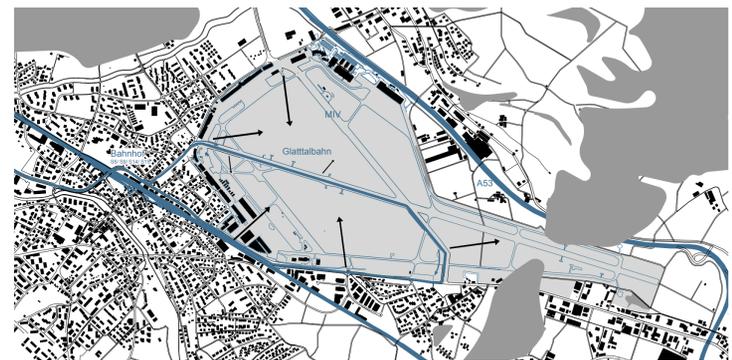

Erschließung des Innovationparkes durch die Glattalbahn, die S-Bahn und die A53. 1: 20 000

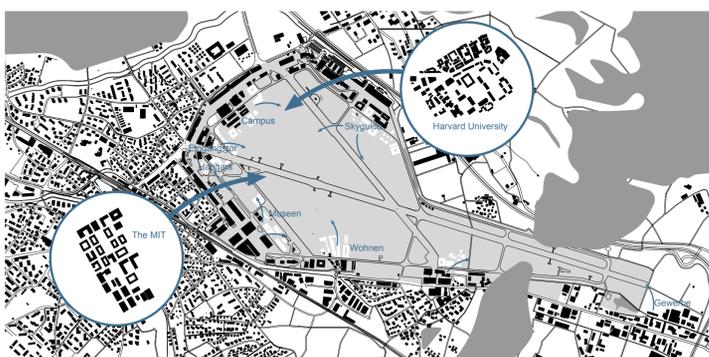

Evolution des Innovationparkes über die Randzone mit dem Werkzeug der Collage. 1: 20 000



Zentren und Nutzungen. Die Volumenhöhen erhöhen sich durch die Topographie. 1: 20 000