




SITUATION REZ-DE-CHAUSSEE | 1:200

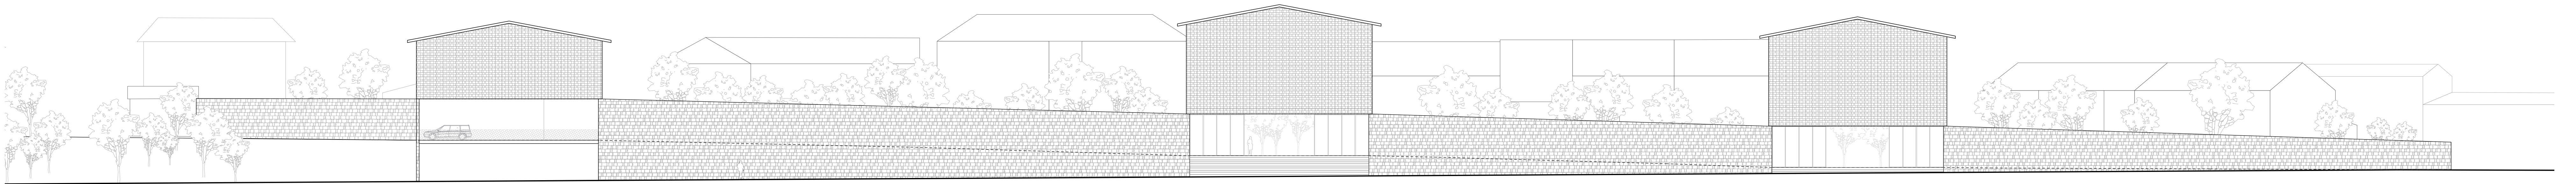

ELEVATION EST | 1:200