



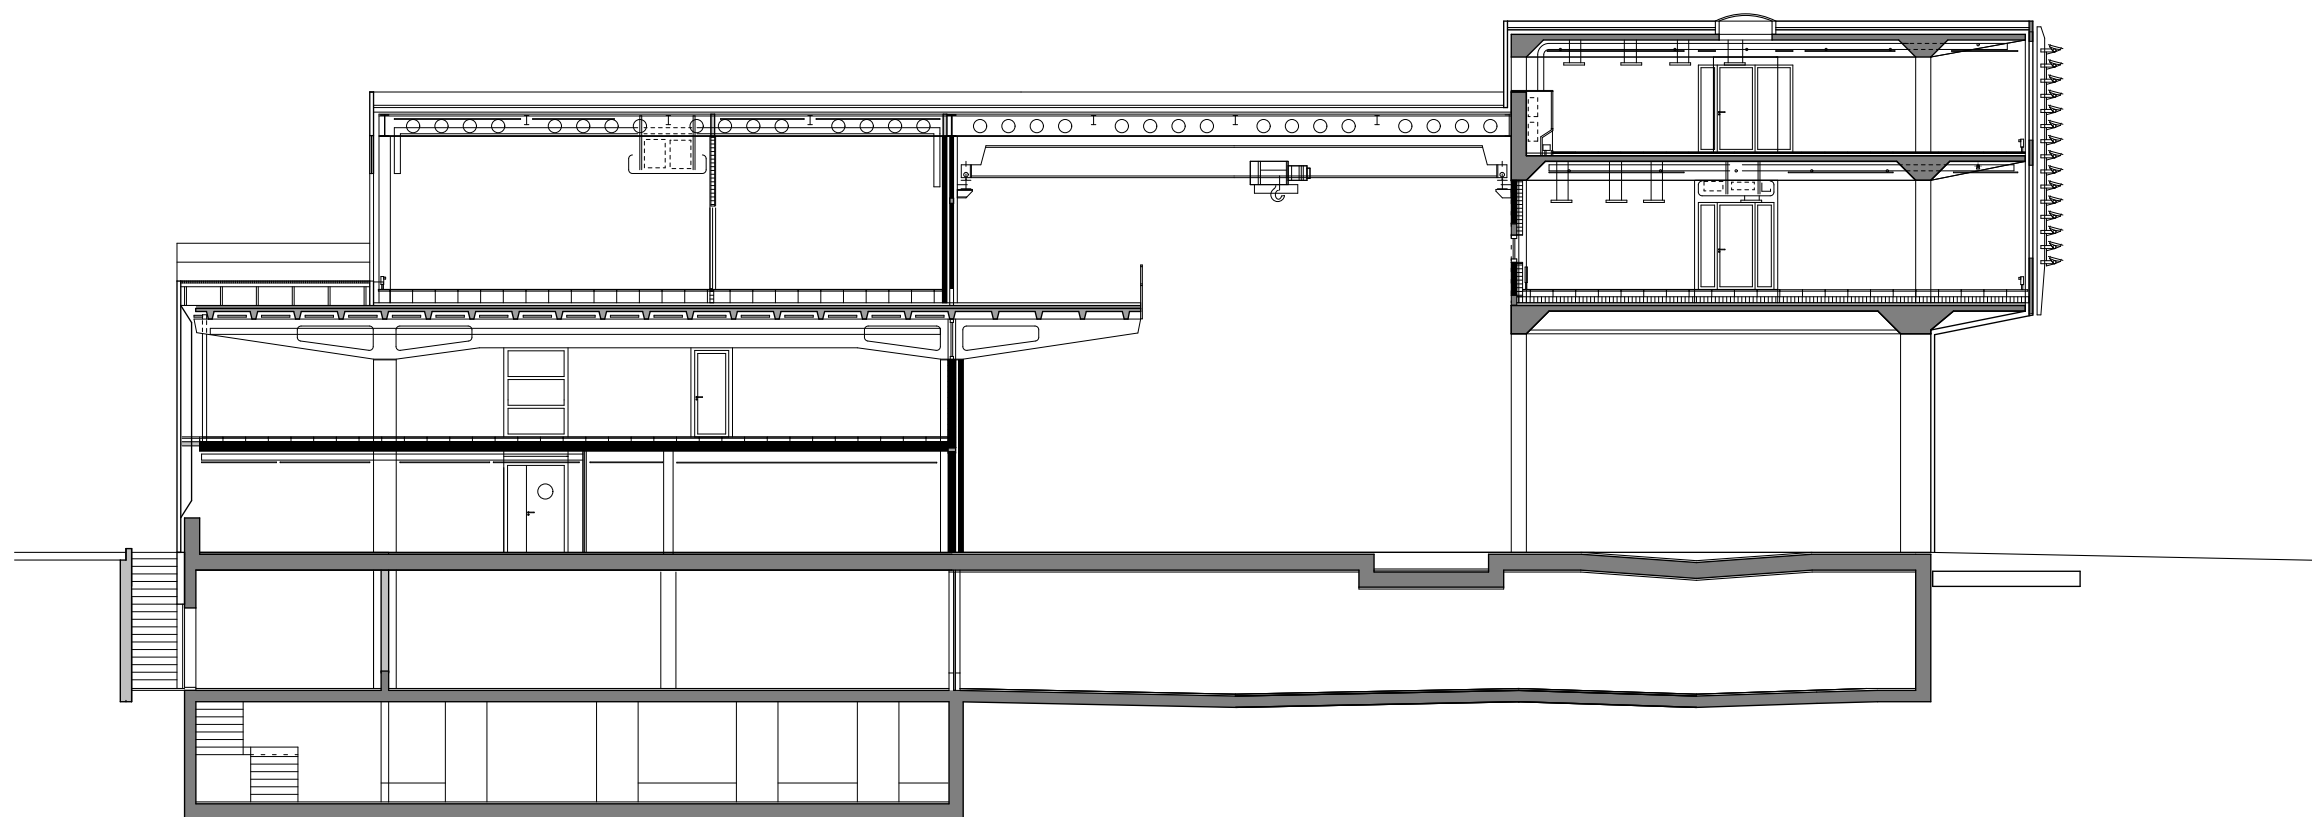

08.06 Stadtwerk Winterthur
Umbau Schöntal

Bauherrschaft	Stadtwerk Winterthur Untere Schöntalstrasse 12 8406 Winterthur	Tel 052 267 61 61 stadtwerk@win.ch
---------------	--	---------------------------------------

Architekt	Theo Hotz Partner AG Münchhaldenstrasse 21 8008 Zürich	Tel 044 422 47 33 info@theohotz.ch
-----------	--	---------------------------------------

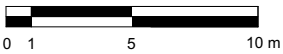

0.00 = 435.45 m.ü.M.

Publikation
Schnitt
Querschnitt Kranbahn

Plannummer	
Masstab	1:300
Datum / Gez.	30.10.2019 / PhB
Revidiert	